



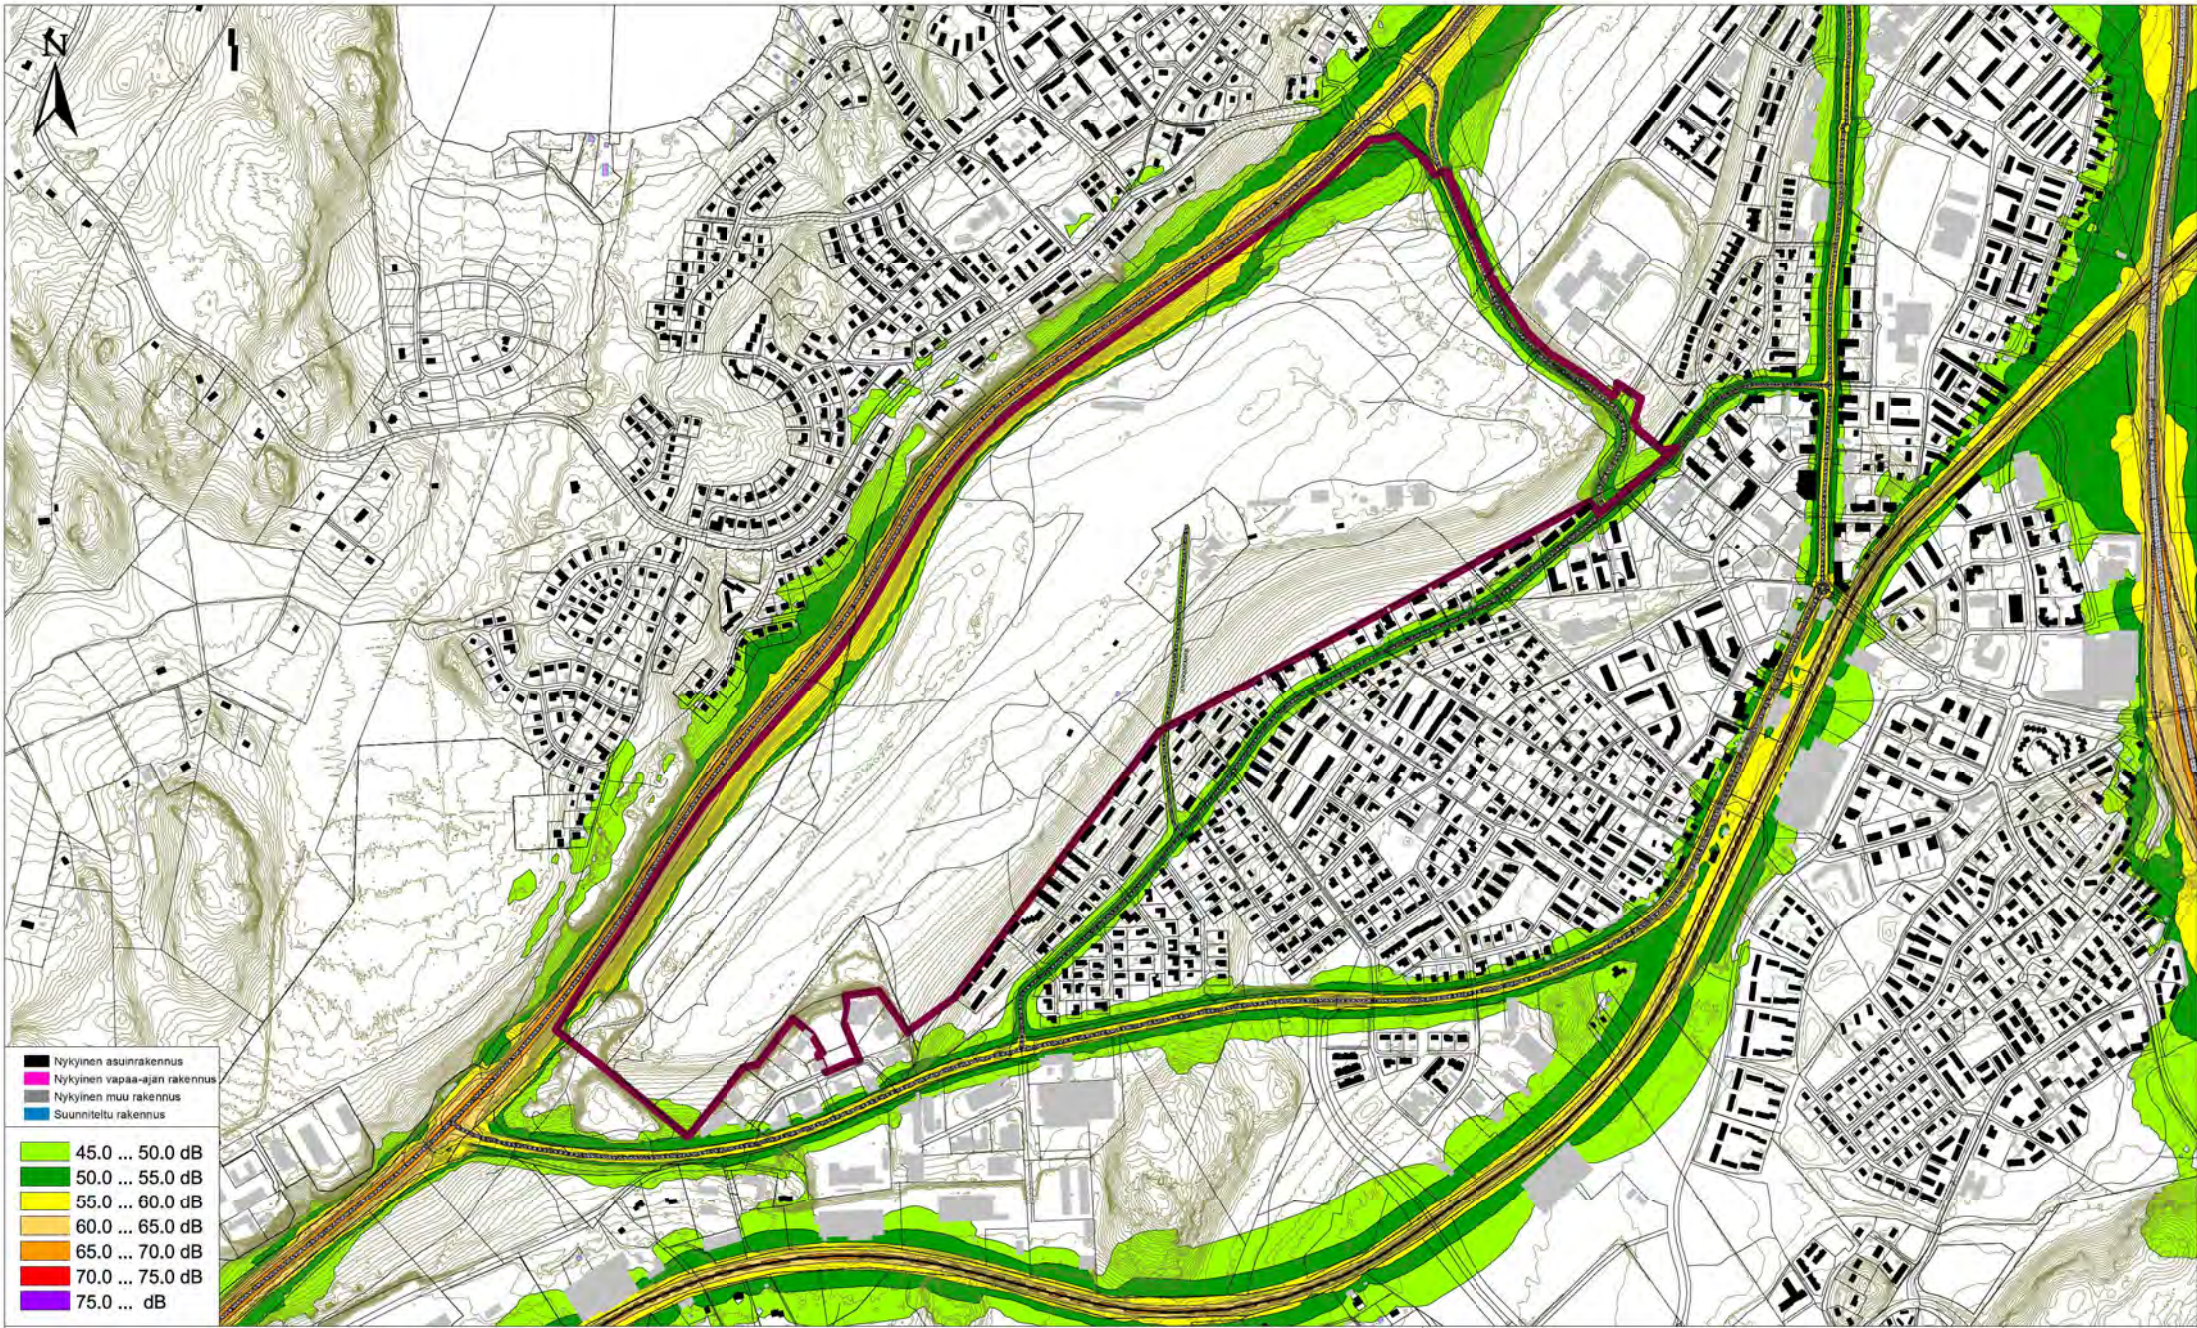

Nykytilanne Yöajan keskiäänitaso LAeq (22-7) Laskentakorkeus + 2,0 m Laskentahila 10 x 10 m	Liite 5 Ella 2.12.2025 § 101 om Kh 8.12.2025 § 318 om Kv xx.xx.2026 § xx liite xx	N199 Nummellan lentokentän asemakaavamuutos, Vihti Liikennemeluselvitys <table> <tr> <td>Päivämäärä</td><td>Mittakaava (A3)</td><td>Suunn.</td><td>Liite</td></tr> <tr> <td>23.3.2023</td><td>1 : 10 000</td><td>N. Lindroos</td><td>3</td></tr> </table>	Päivämäärä	Mittakaava (A3)	Suunn.	Liite	23.3.2023	1 : 10 000	N. Lindroos	3	
Päivämäärä	Mittakaava (A3)	Suunn.	Liite								
23.3.2023	1 : 10 000	N. Lindroos	3								

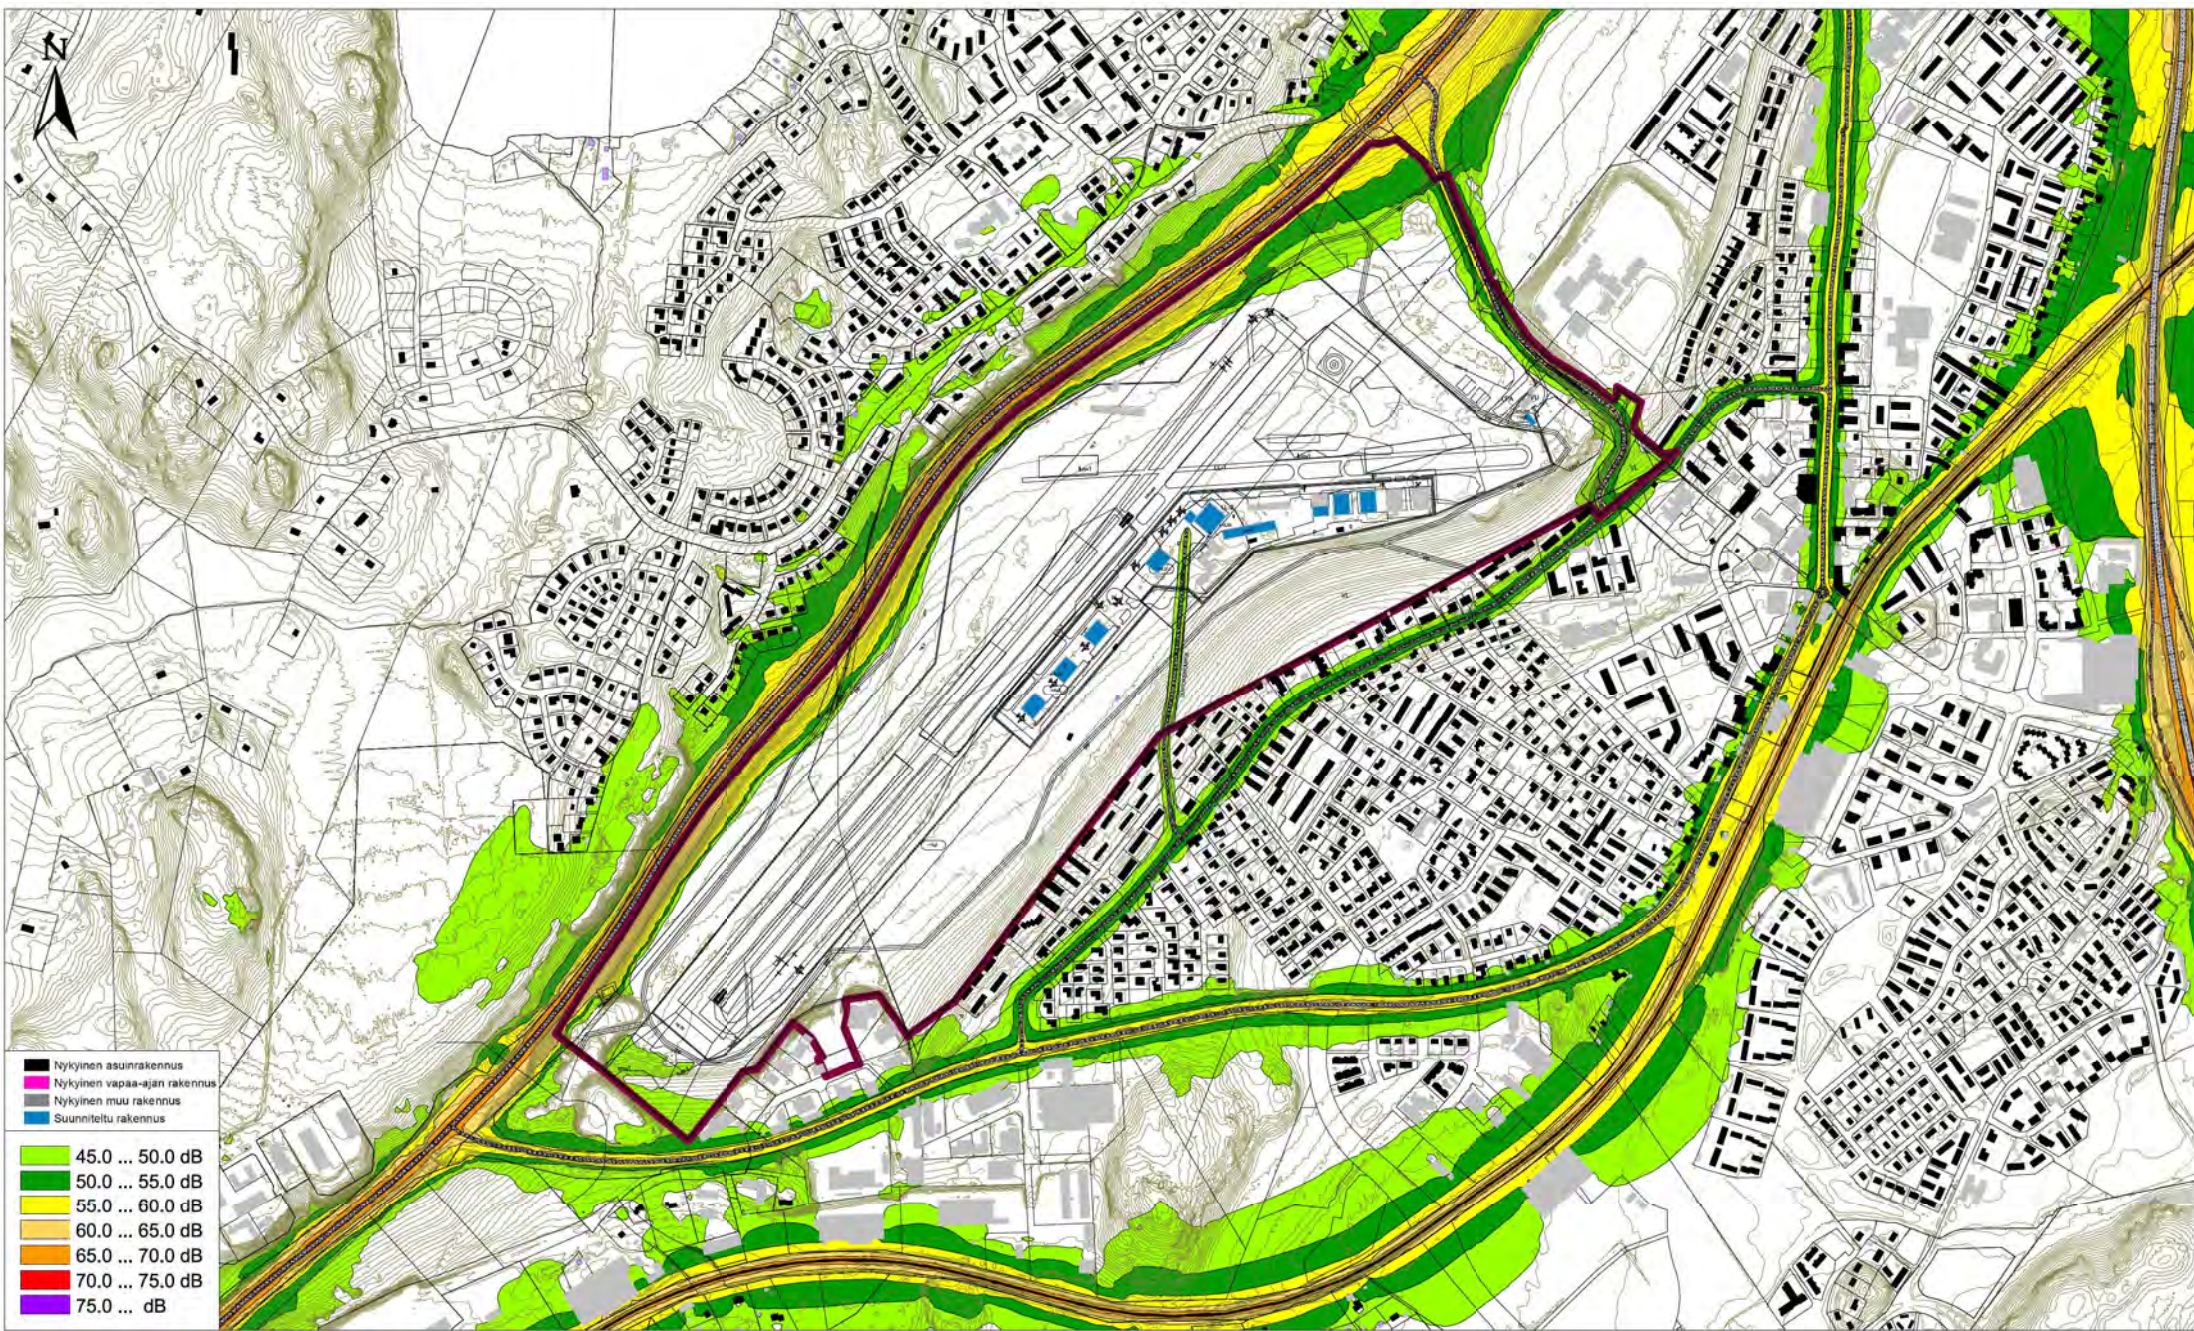

Ennustetilanne 2050, kaavaehdotuksen mukainen tilanne
Yöajan keskiäänitaso LAeq (22-7)

Laskentakorkeus + 2,0 m
 Laskentahila 10 x 10 m

N199 Nummela lentokentän asemakaavamuutos, Vihti
 Liikennemeluselvitys

Päivämäärä	Mittakaava (A3)	Suunn.	Liite
23.3.2023	1 : 10 000	N. Lindroos	4



DESTIA
 A COBAE COMPANY