



Nummelan ulkoilureittisuunnitelma
Pituusleikkaukset pl 0-4850
4100/ 9220/9601

K.osa/Kylä	Kortteli/Tila	Tontti/Rekno	Viranomaisten merkintöjä		
Rakennustoimenpide Ulkoilureittisuunnitelma			Koordinaattijärjestelmä ETRS-GK24	Kork. järj N2000	
Rakennuskohteen nimi ja osoite NUMMELAN ULKOILUREITTI Hiidenvedentie 03100 Nummela			Piirustuksen sisältö Pituusleikkaukset	Mittakaava 1:100/1:1000	
 WHT			Suunn.ala TKA	Työnro 101029488-3	Piirustuskoko 840x594
 AFRY			Piirustusno B3	Muutos	
Suunn. Outi Karpila			Piirt. MJy	Hyv. MHa	Pvm 30.1.2026


Nummelan ulkoilureitti plv 680-1360 4100/ 9220/9601

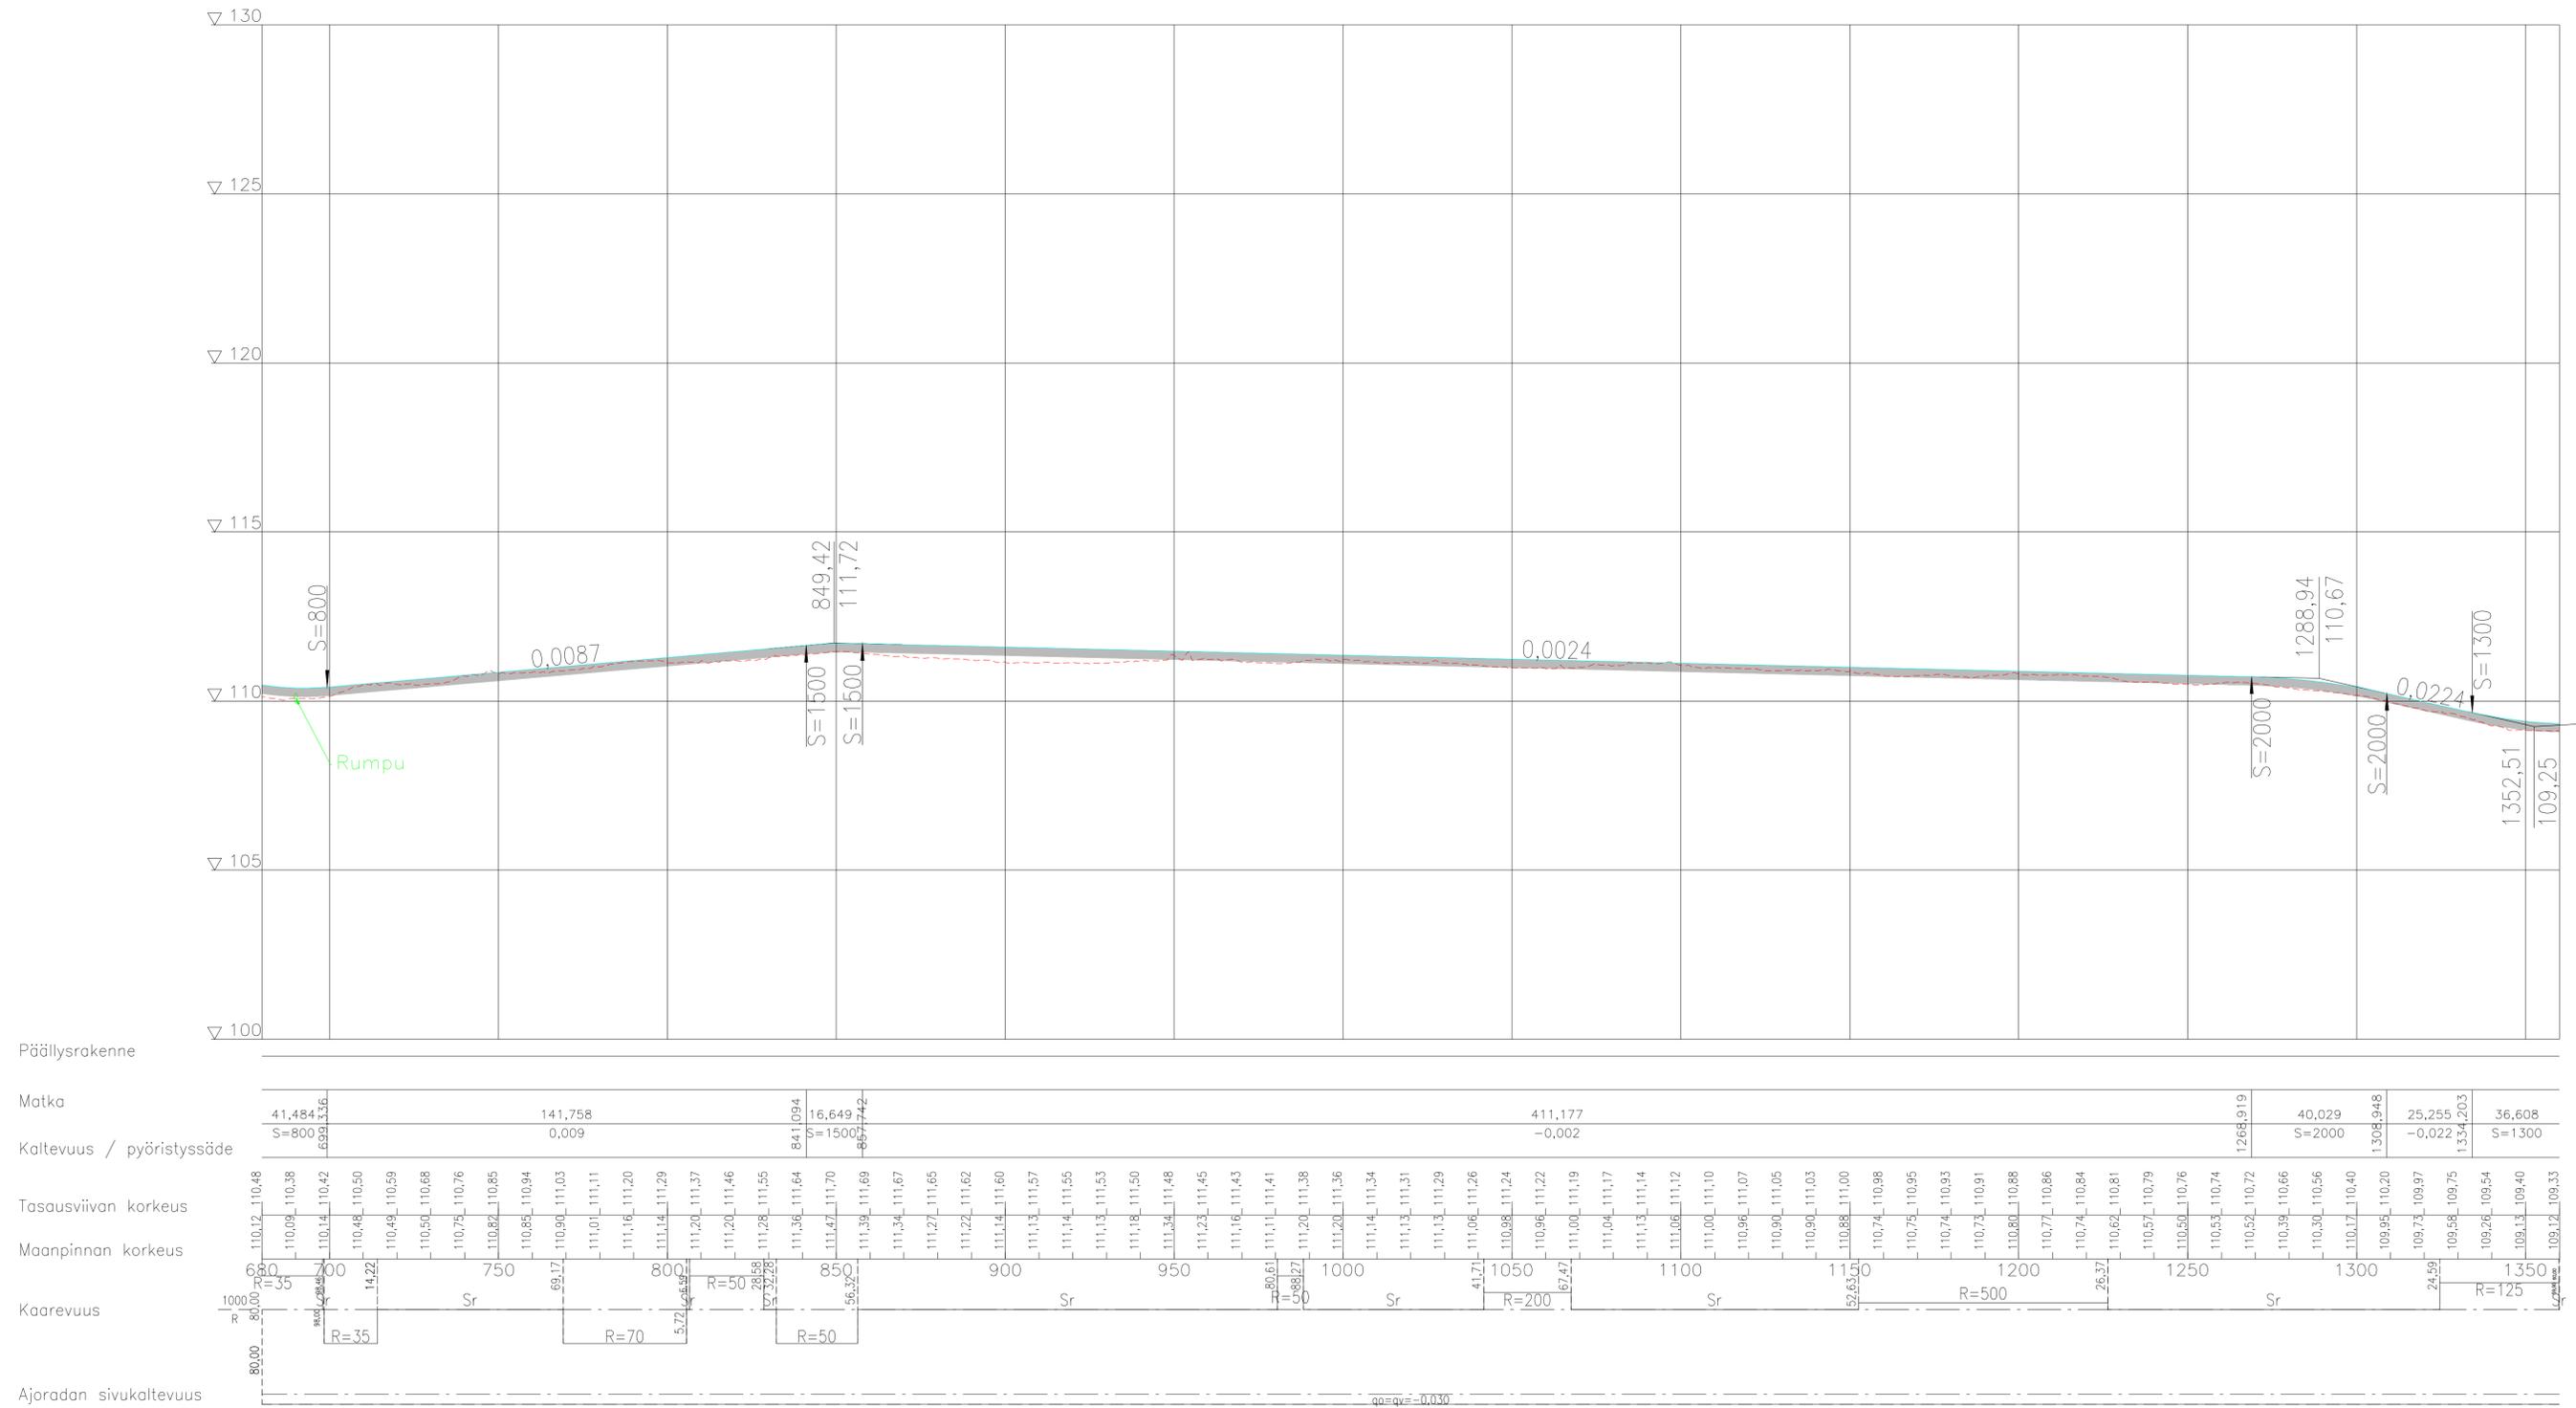


Nummelan ulkoilureitti plv 1360–2040 4100/ 9220/9601

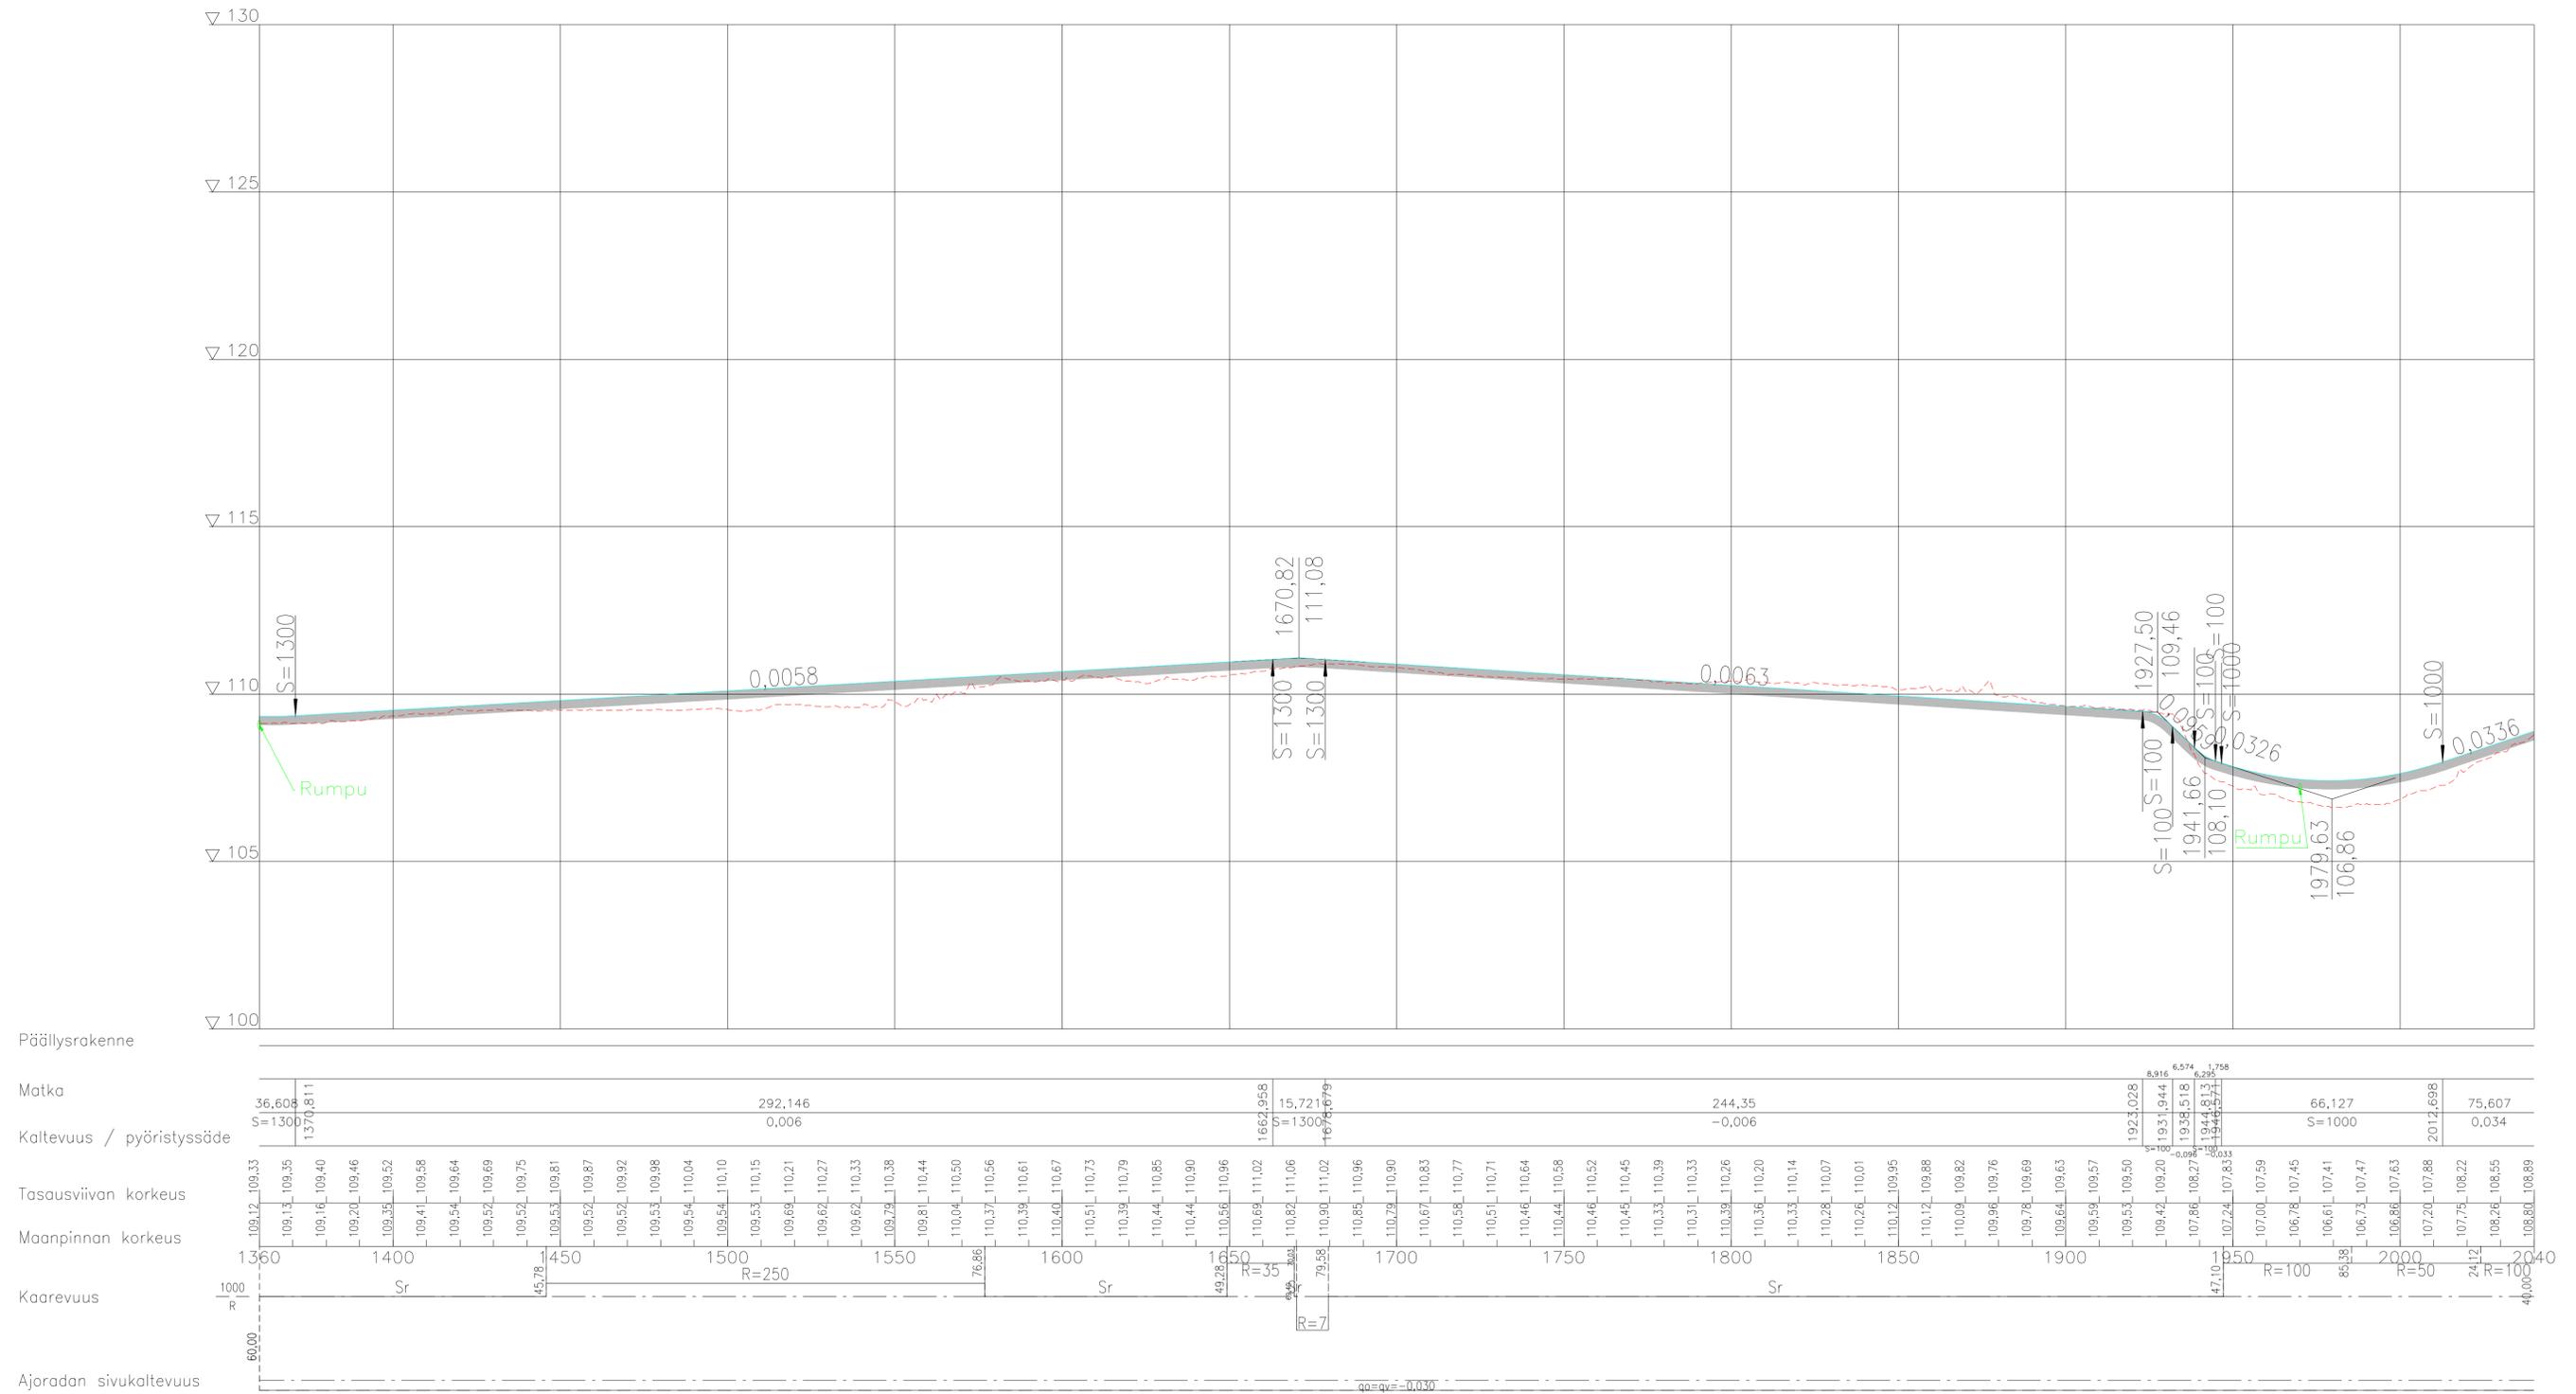


Nummelan ulkoilureitti plv 3400-4080 4100/ 9220/9601

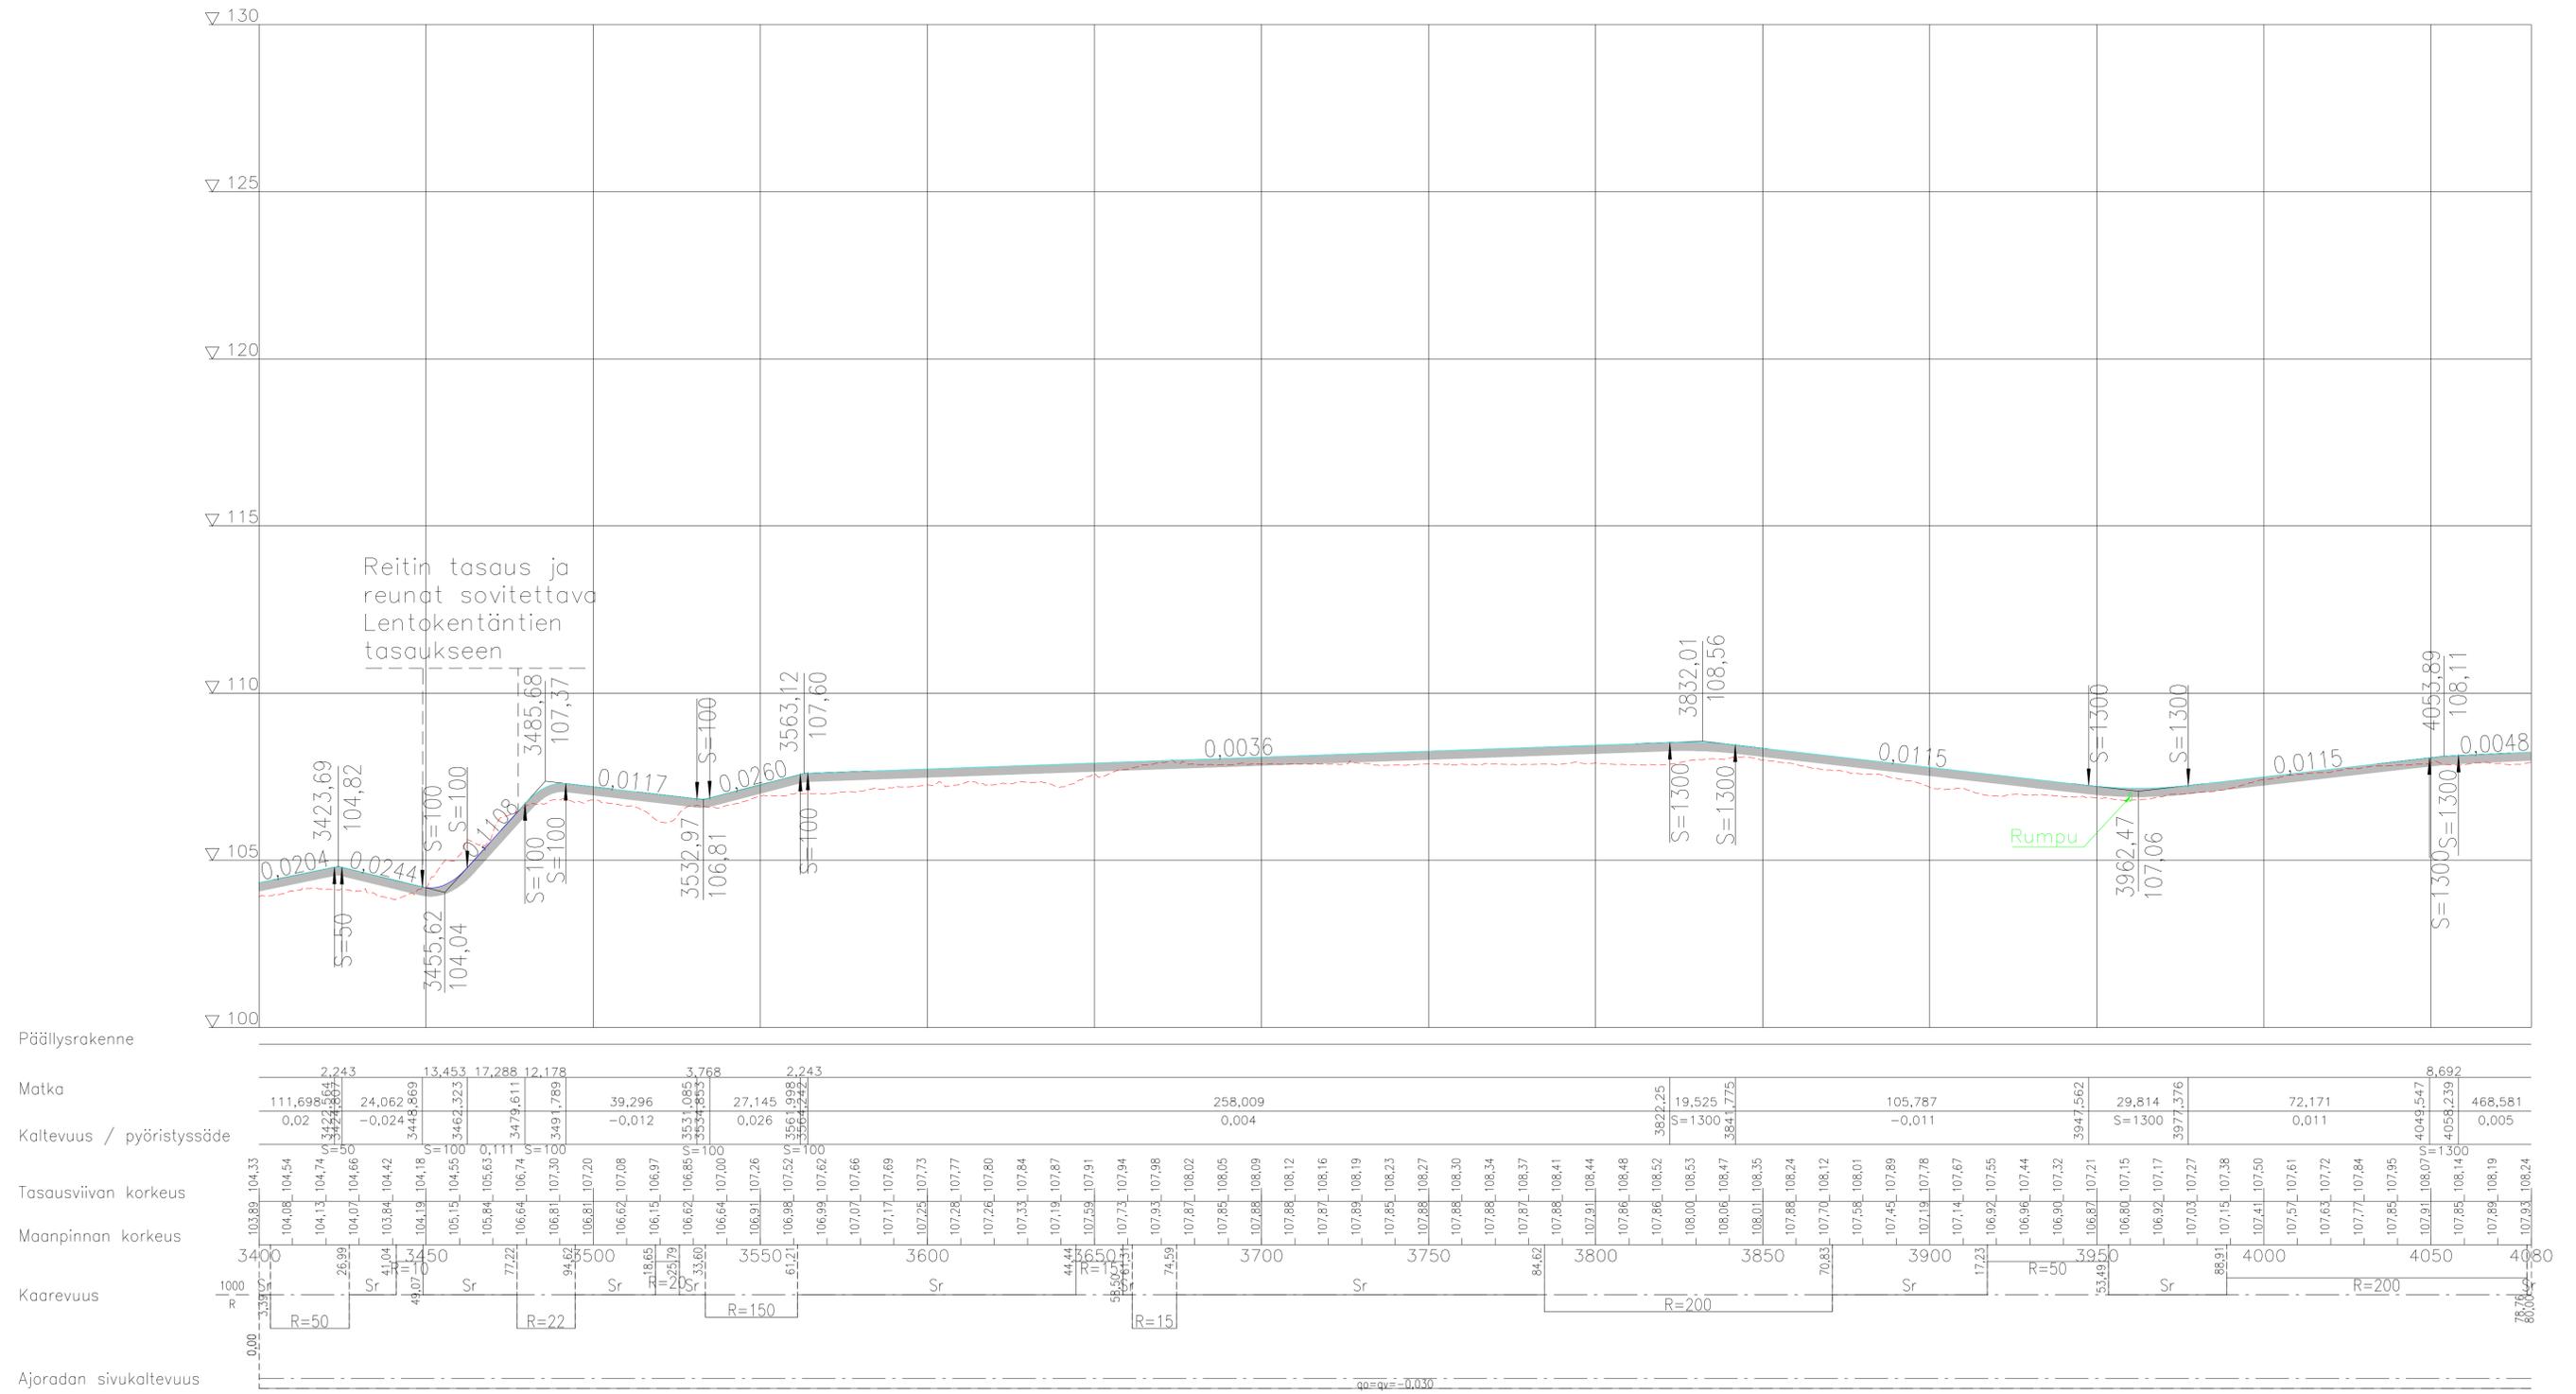

Nummelan ulkoilureitti plv 4080-4760 4100/ 9220/9601

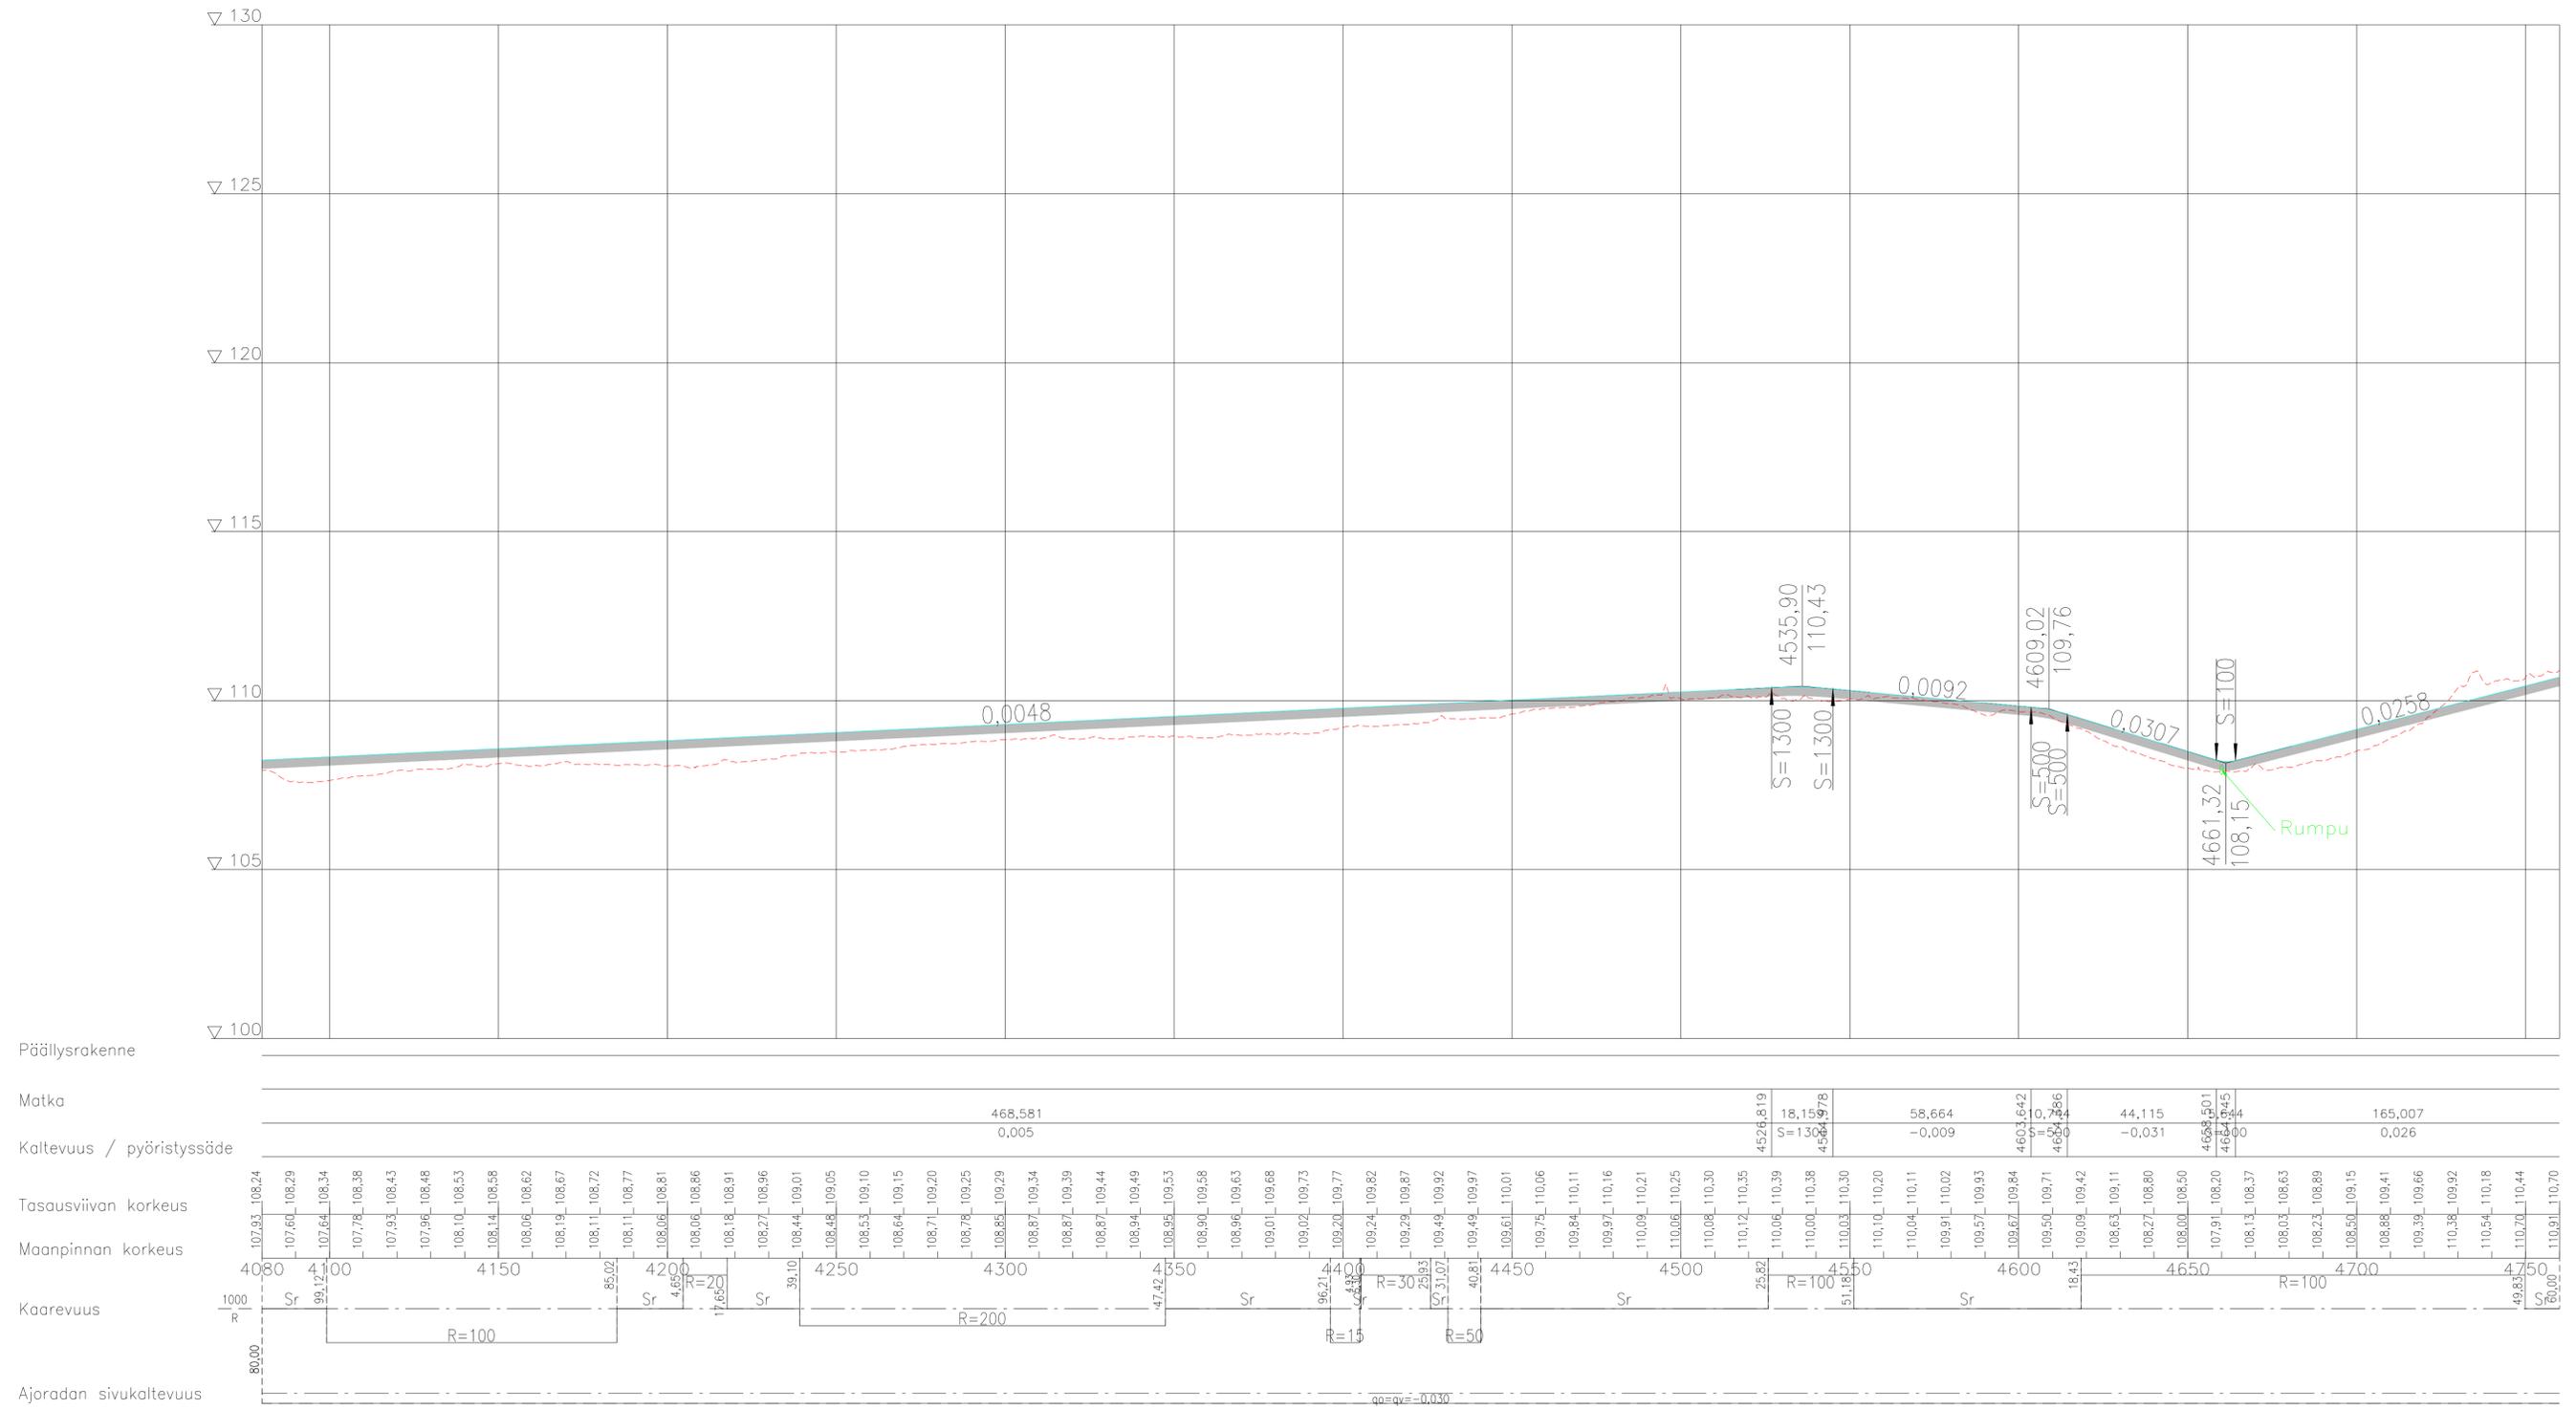

Nummelan ulkoilureitti plv 4760–4850 4100/ 9220/9601

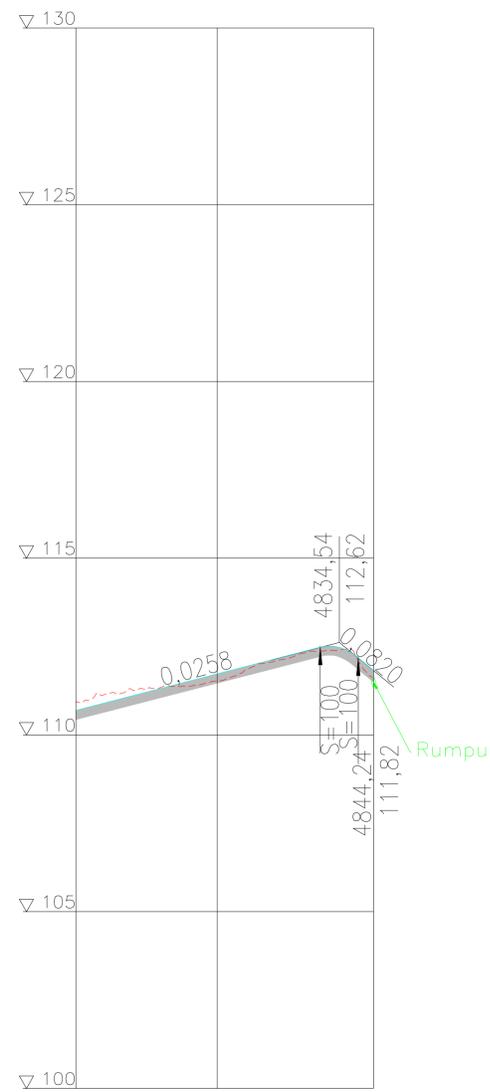

Päällysrakenne

Matka

Kaltevuus / pyörityssäde

Tasausviivan korkeus

Maanpinnan korkeus

Kaarevuus

Ajoradan sivukaltevuus

