

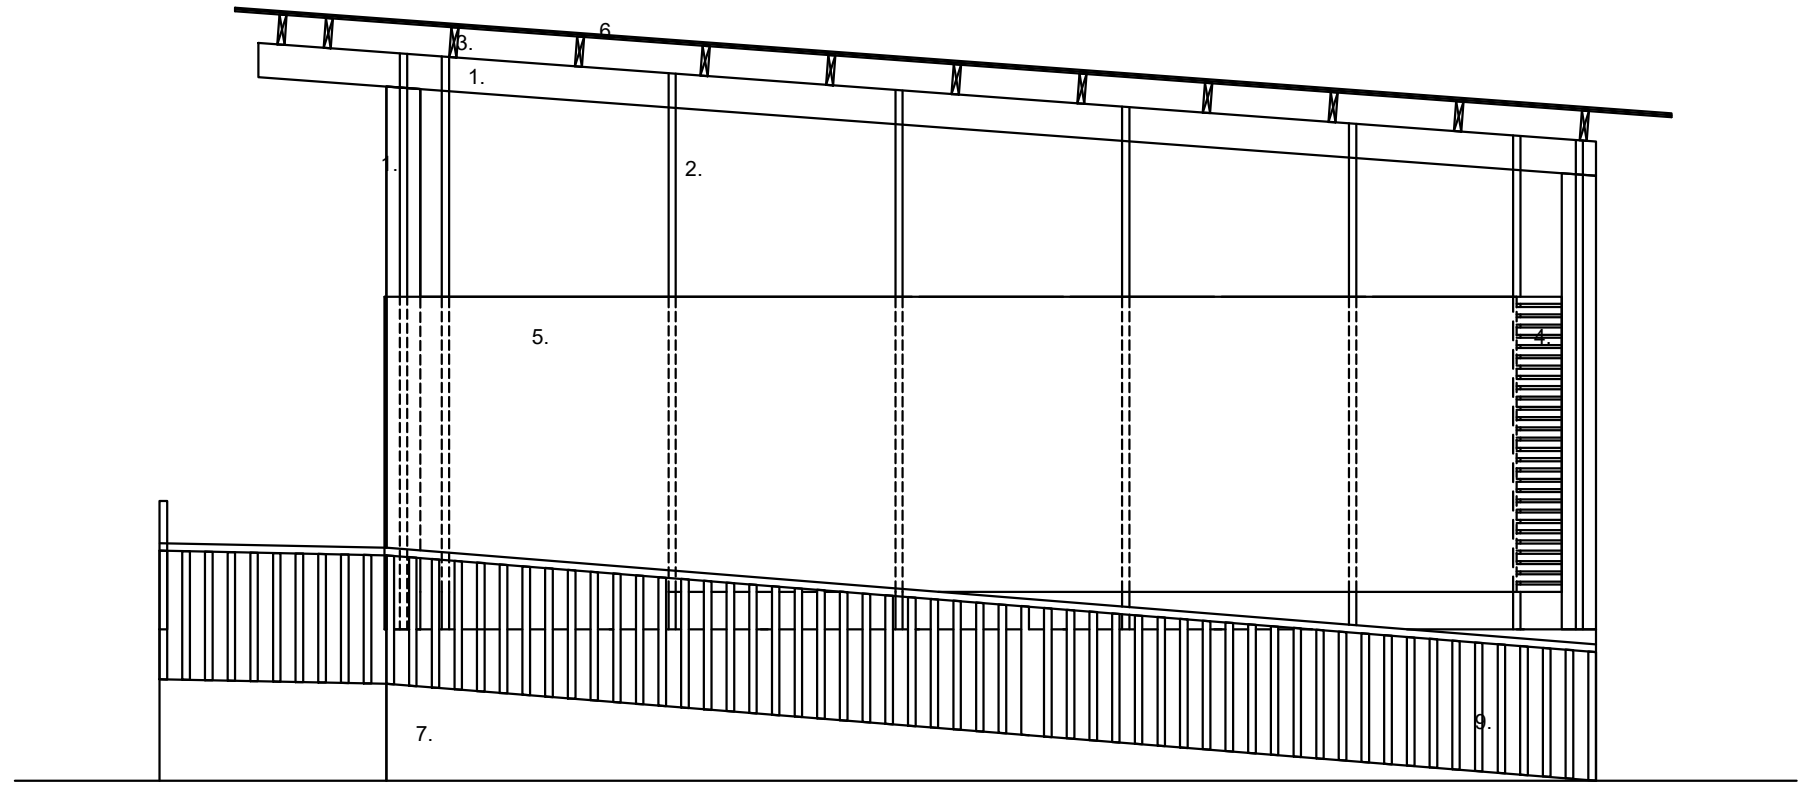


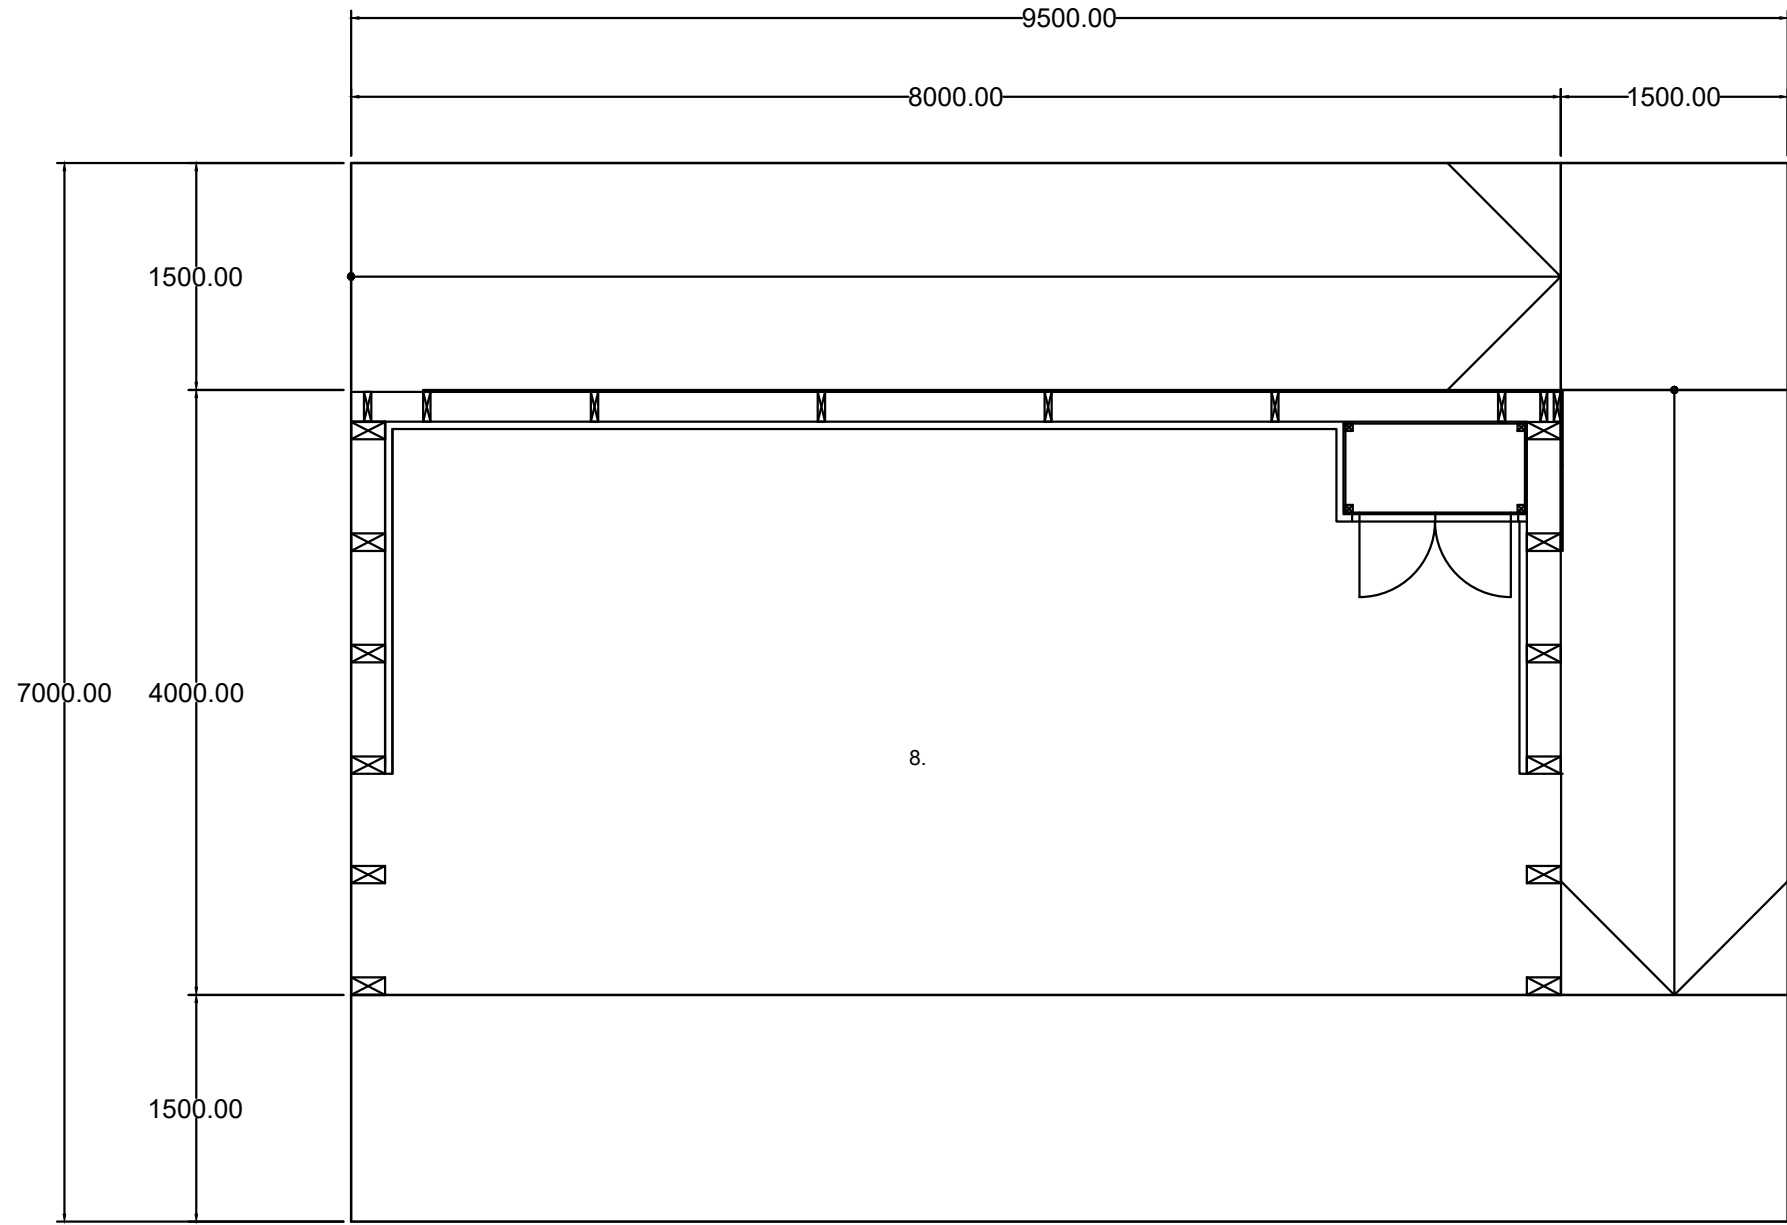


1. Liimapuu, väri harmaa
2. Kestopuu, väri harmaa
3. Kestopuu, väri harmaa
4. Rimoitus, väri vihreä
5. Filmivaneri, väri vihreä
6. Filmivaneri + huopa, väri harmaa
7. Filmivaneri, väri vihreä
8. Filmivaneri, väri ruskea
9. Kaide, väri harmaa


JULKISIVU LOUNAASEEN

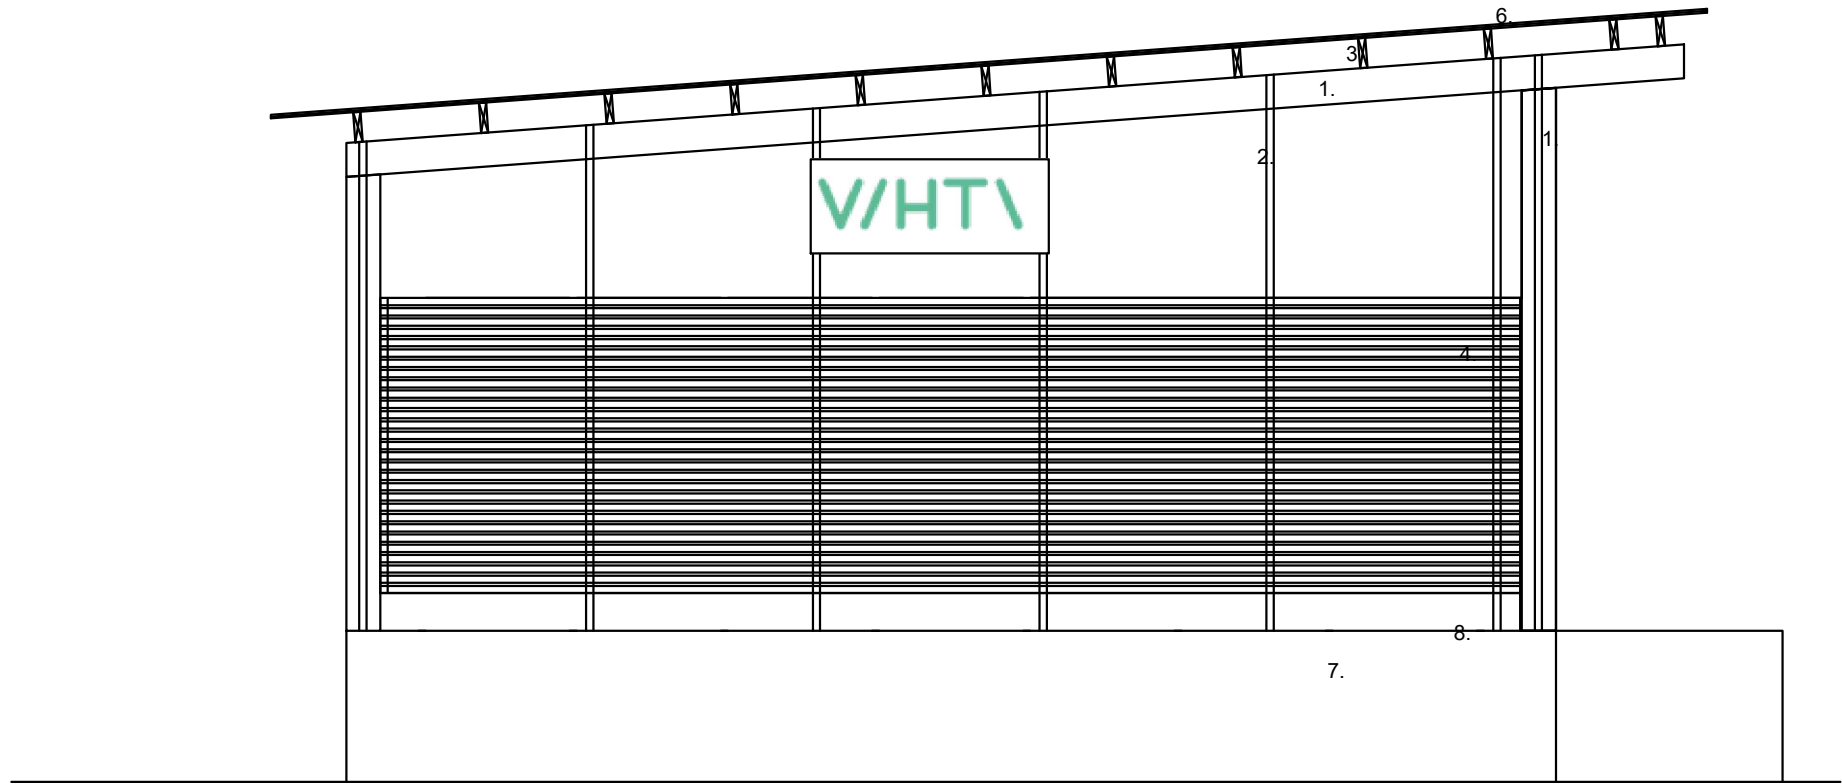

JULKISIVU KOILLISEEN
(näkymä yleisölle)

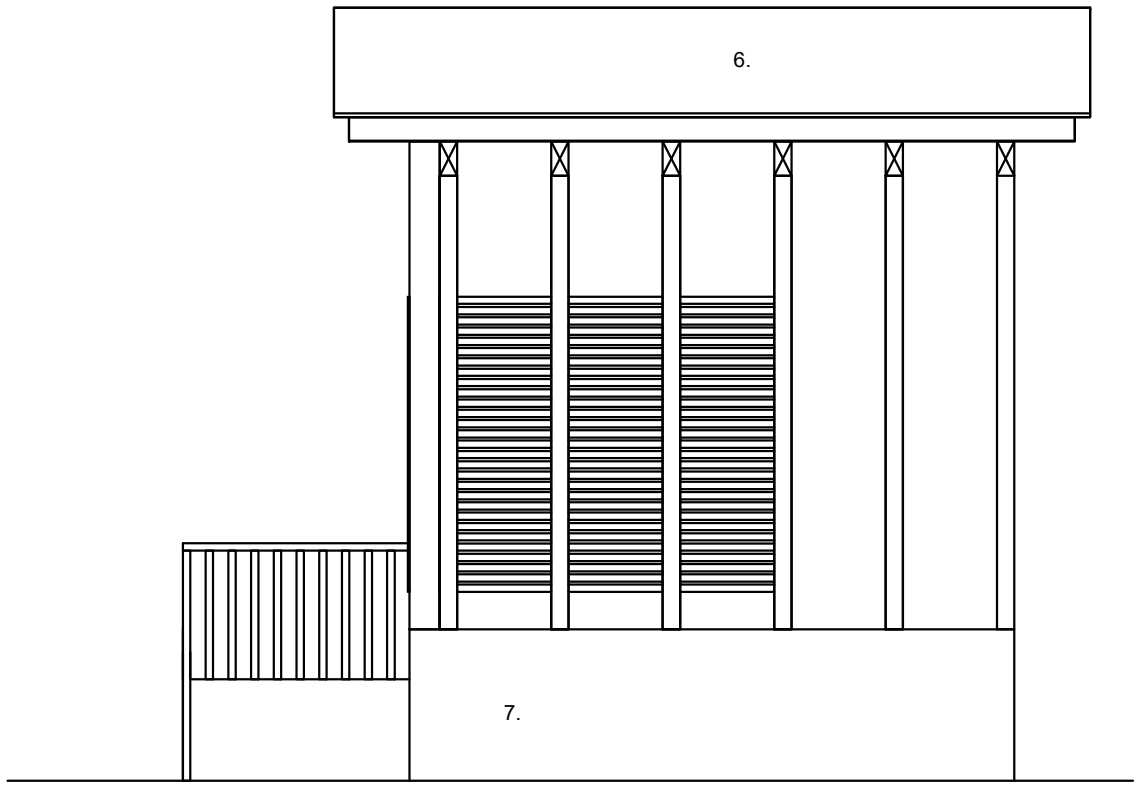

PÄÄTY KAAKKOON

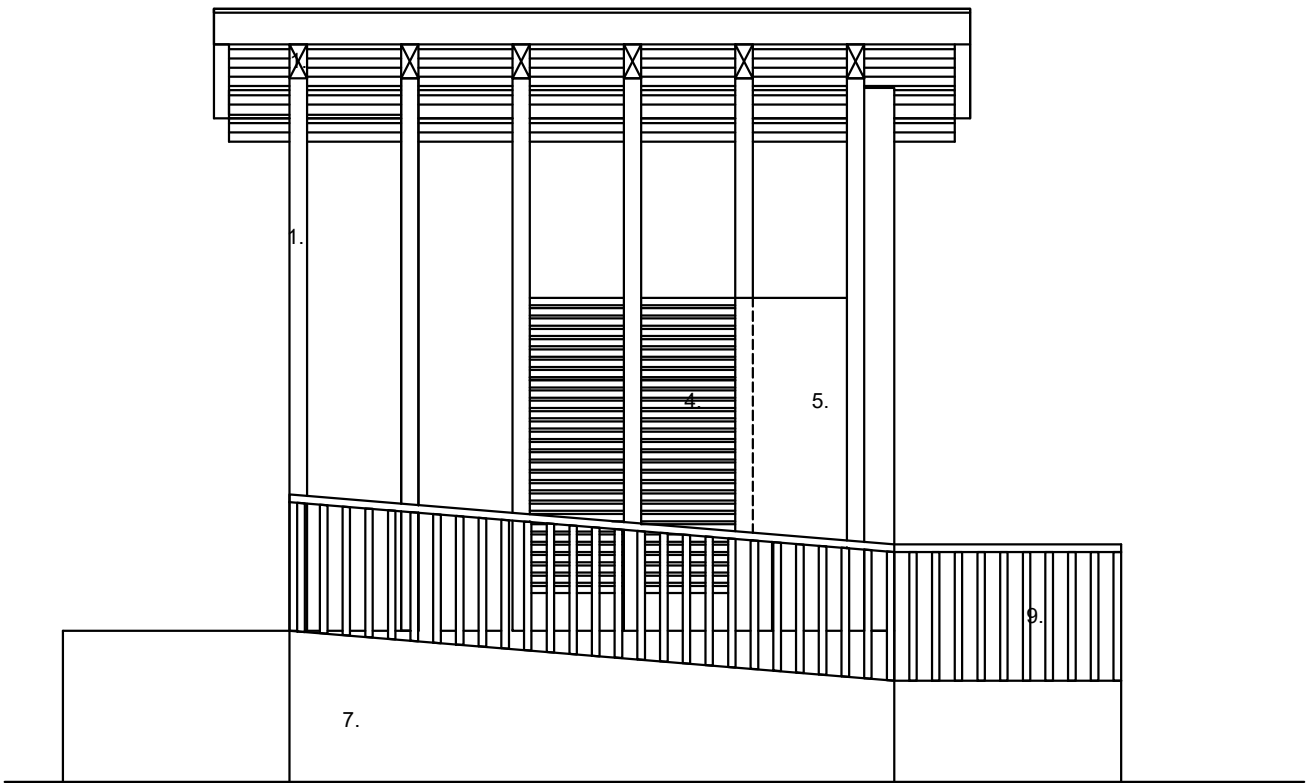

PÄÄTY LUOTEeseen

LUONNOS

Piirustustyyli ARKKITEHTIPIIRUSTUS	Kylä NUMMELA	Asemakaava vahv.
Kohde / Sisältö VEIKKO HELLEN TORI Nummelan torin puistoalue VÄLIAIKAINEN ESIINTYMISLAVA	Mittakaava 1:50	Nähtävillä 12.1. – 26.1.2026 TEK Vihdin Vesi KOORDINAATTIJÄRJESTELMÄ ETRS-GK24 KORKEUSJÄRJESTELMÄ N2000
 VHT	VHDIN KUNTA KUNTAYMPÄRISTÖN PALVELUKESKUS YHDYSKUNTATEKNIIKAN PALVELUT Asemantie 30, 03100 NUMMELA puh. (09) 4258 3000 www.viht.fi	Cad-tiedosto Suunnittelija Piirtäjä PSa Tarkistanut JHd
	Piirustus nro 8.1.2026	9445-2