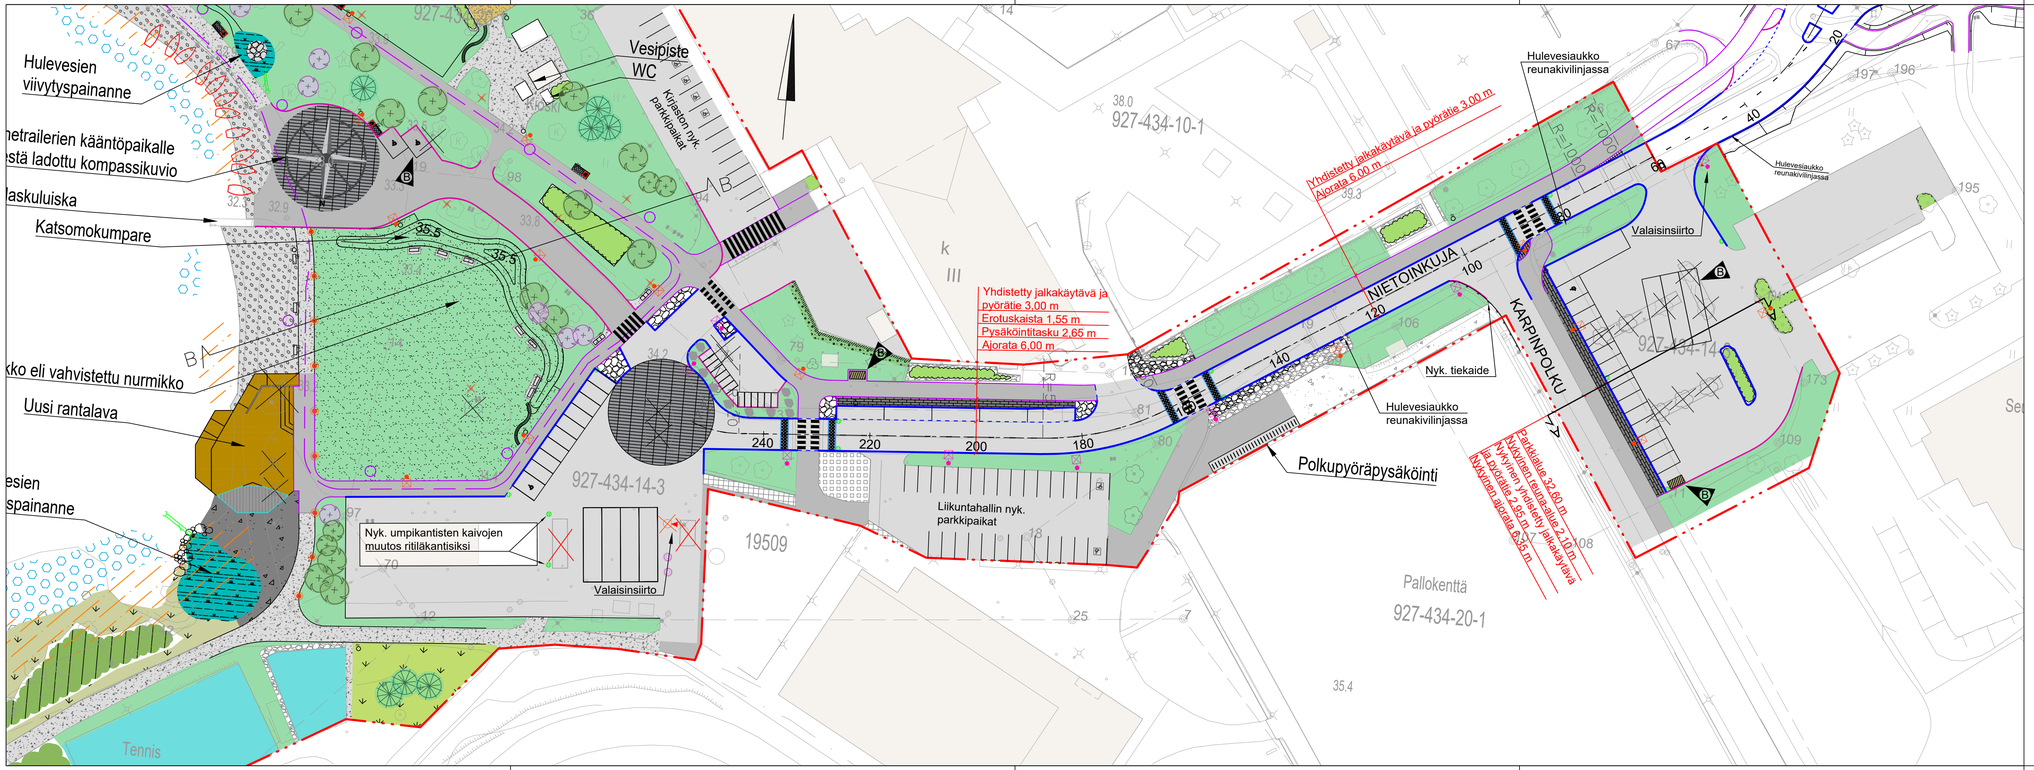

PÄÄLLYSTEMATERIAALIT, MERKKIEN SELITYKSET:

- ASFALTIPÄÄLLYSTEINEN AJORATA
- ASFALTIPÄÄLLYSTEINEN JALKAKÄYTÄVÄ JA PYÖRÄTIE
- KIVITUHKA
- MURSKE
- BETONIKIVEYS, HARMAA KARTANO–KIVI TIILIADONNALLA
- NOPPAKIVEYS, HARMAA GRANIITINOPPAKIVI
- GRANIITINUPUKIVEYS, HARMAA
- KENTTÄKIVEYS
- NYKYINEN KENTTÄKIVEYS
- NURMETUS
- NYKYINEN PENSAS
- NYKYINEN VESIKASVILLISUUDEN LIKIMÄÄRÄINEN ESIINTYMISALUE

RAKENTEET, MERKKIEN SELITYKSET:

- GRANIITTINEN REUNAKIVI, NÄKYMÄ 12 CM. HARMAA V170
- MADALLETTU GRANIITTINEN REUNAKIVI, SUJUATEDEN KOHDALLA NÄKYMÄ 0 CM PYSÄKÖINTITASKUN KOHDALLA NÄKYMÄ 0/3 CM
- REUNAKIVETÖN REUNALINJA (PÄÄLLYSTEEN REUNA)
- JALKAKÄYTÄVÄN TAI PYÖRÄTIEN REUNALINJA (PÄÄLLYSTEEN REUNA)
- ISTUTETTAVA HAVAPUU / LEHTIPUU / KUKKIVA PUU
- POISTETTAVA PUU
- RITILÄKANNELLINEN HULEVESIKAIVO, UUSI
- UUSI HULEVESIRUMPU
- UUSI VALAISINPYLVÄS VARRELLINEN / VARRETON
- UUSI POLLARIVALAISIN
- VALAISINVAIHTO NYKYISEEN PYLVÄÄSEEN
- SUUNNITTELUALUEEN RAJA
- ODOTUSKATOS

RevB	Muutokset saattoliikennealueen (parkkialueen) järjestelyihin. Parkkialueelle ja Nietoinkujan varteen lisätty odotuskatokset. Ranta-alueelle lisätty invapaikat, molkkyalueelle katos ja poistettu kaksi penkkiä.	7.8.2025
RevA	Lisätty näkyviin nykyiset parkkiruudut. Lisätty invapaikan merkit ja tiemerkinnät 2kpl. Ranta-alueelle lisätty madallettu reunakivi ja rantalavan edusta muutettu asfalttipintaiseksi.	16.4.2025

Nähtävilla / Kyla

ETRS-GK24 / N2000

Kohteen nimi:

9423 Vihdin kirkonkylän ranta-alueen ja Nietoinkujan uudistaminen
Asemapiirustus, Nietoinkuja ja saattoliikennealue
(kiinteistötunnus 927-434-14-3)
Katu

Suunnitelmalaji:
Katusuunnitelma

Kaupunginosatunnus:
247 Niuhala ja 434 Pappila

Hyväksymispäivä:

Suunnittelija:
AFRY

Mittakaava:
1:500

VIHDIN KUNTA

Suunnitelman päivämäärä ja hyväksyjä: 21.3.2025

Teknisen johtaja
Ville Könönen

Piirustusnumero:
3