


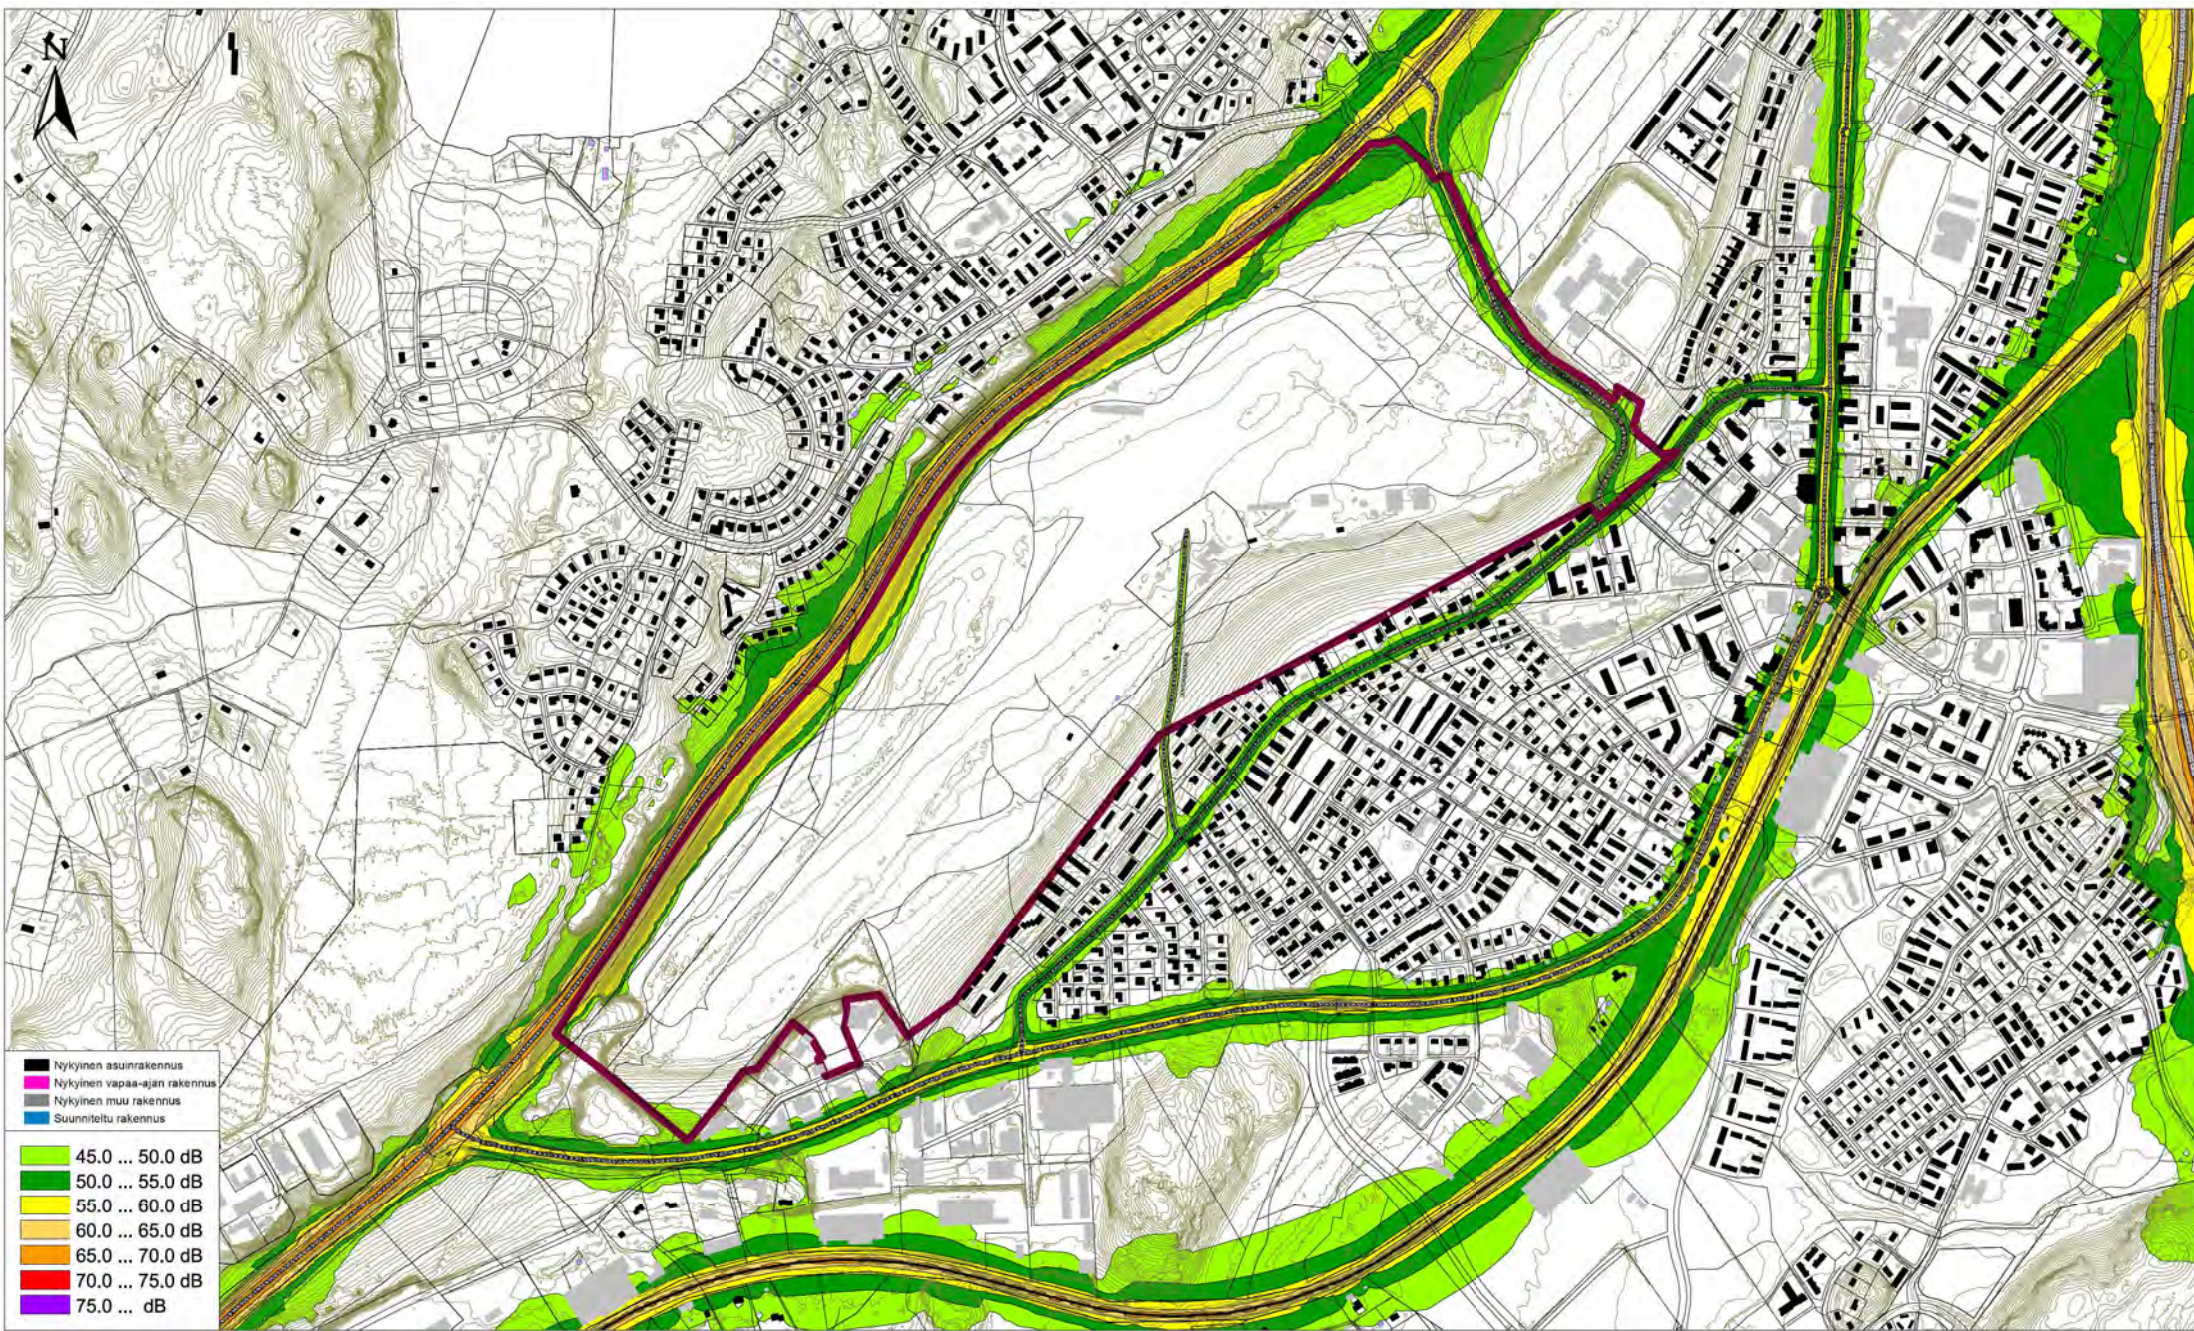

Nykytilanne
Yöajan keskiäänitaso LAeq (22-7)

Laskentakorkeus + 2,0 m
Laskentahila 10 x 10 m

Liite 5

Ella 2.12.2025 § 101 om
Kh 8.12.2025 § 318 om
Kv xx.xx.2026 § xx liite xx


Ella 13.1.2026 § 4 om
Kh xx.x.2026 § x om

N199 Nummela lentokentän asemakaavamuutos, Vihti
Liikennemeluselvitys

Päivämäärä	Mittakaava (A3)	Suunn.	Liite
23.3.2023	1 : 10 000	N. Lindroos	3



DESTIA
A COBAE COMPANY

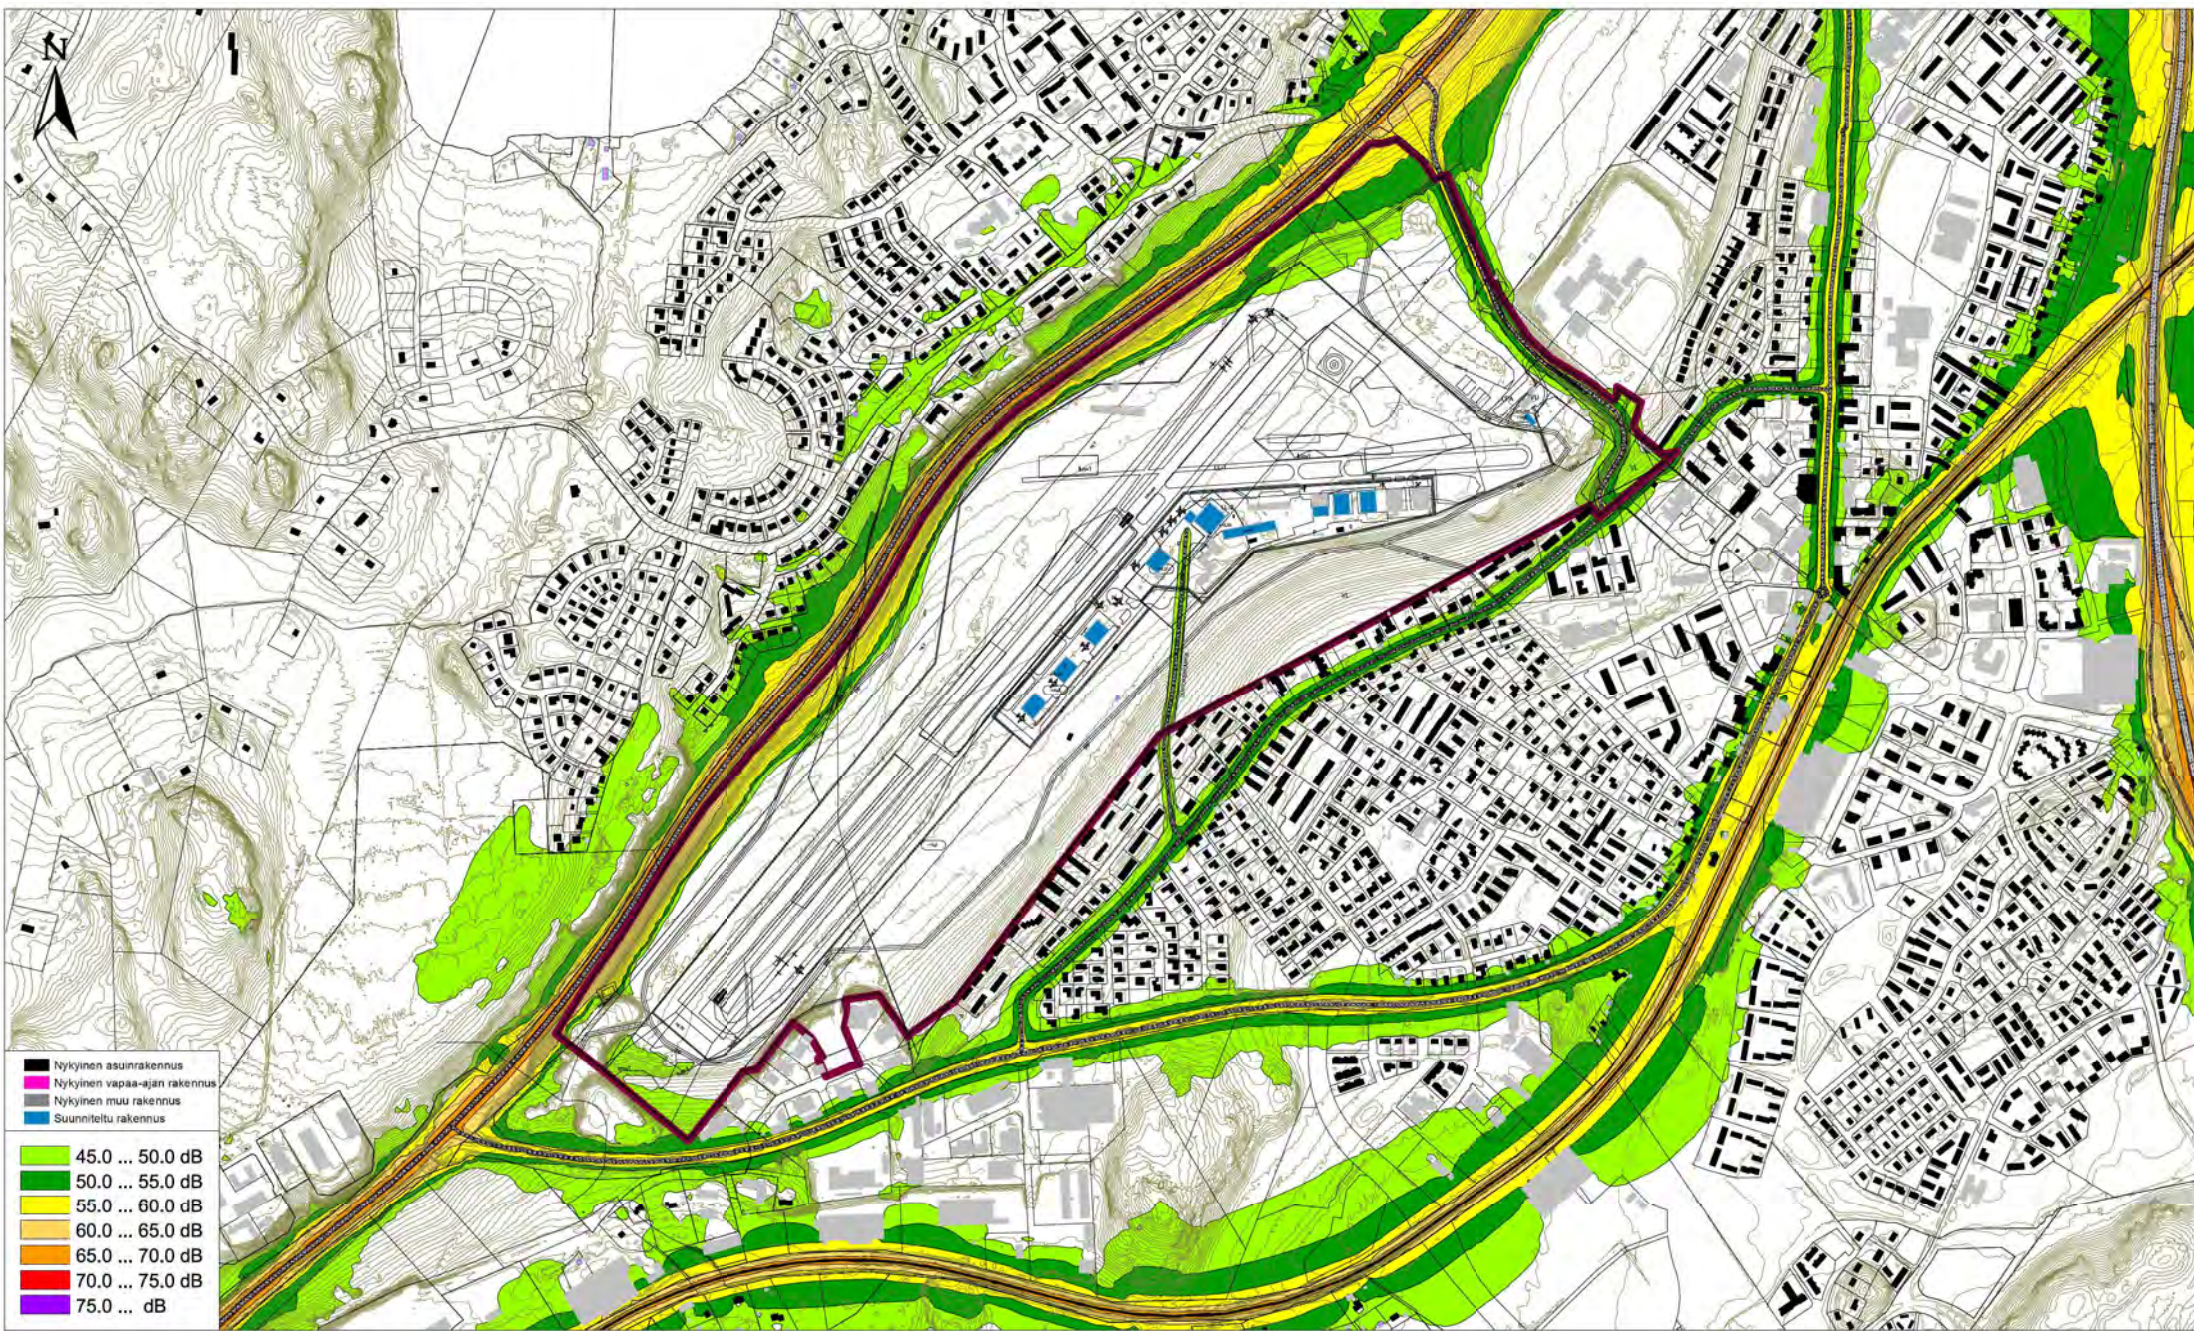

Ennustetilanne 2050, kaavaehdotuksen mukainen tilanne
Yöajan keskiäänitaso LAeq (22-7)

Laskentakorkeus + 2,0 m
 Laskentahila 10 x 10 m

N199 Nummelaan lentokentän asemakaavamuutos, Vihti
 Liikennemeluselvitys

Päivämäärä	Mittakaava (A3)	Suunn.	Liite
23.3.2023	1 : 10 000	N. Lindroos	4



DESTIA
 A COBAE COMPANY