
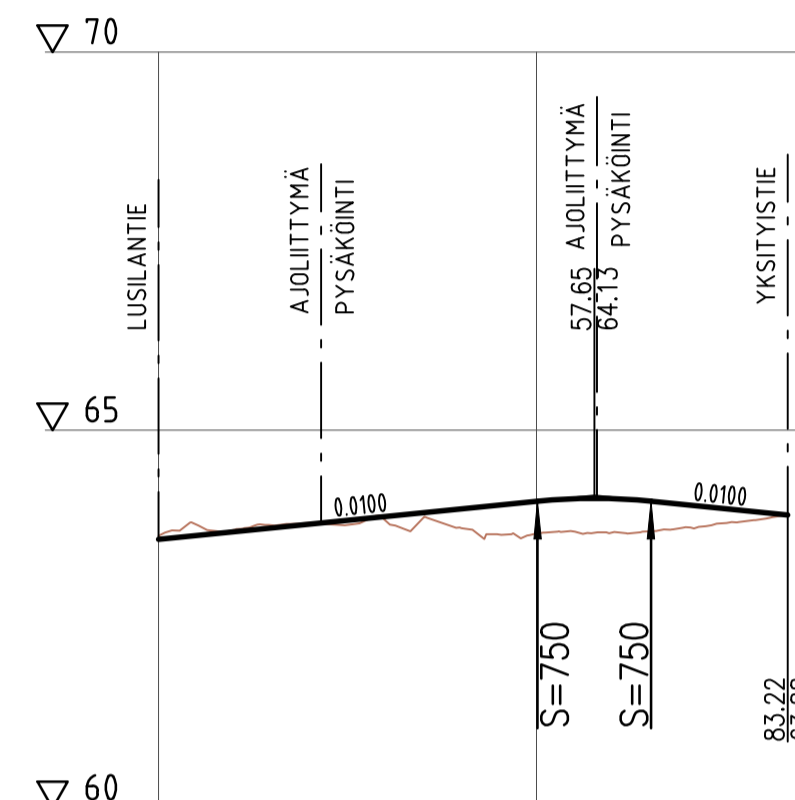


TYYPPIPOIKKILEIKKAUS D-D 1:200

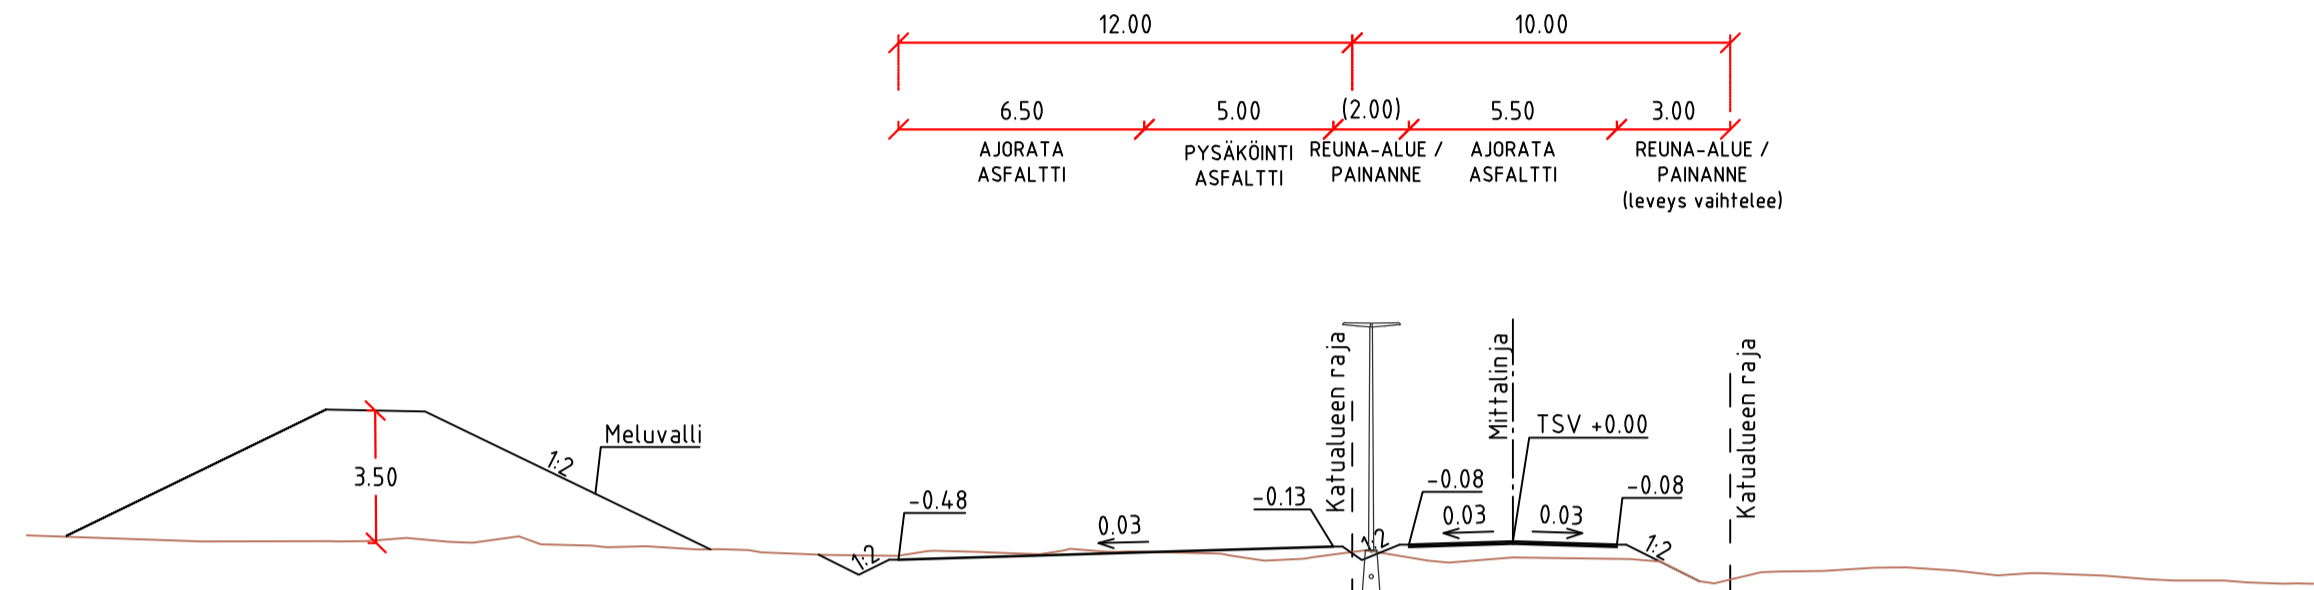

Ar 5E, Jk+pp 6E

Asennusalusta 150 mm

-0	50.151	50.151	65.151	83.223
	0.01	S=750	-0.01	

63.56	63.66	63.76	63.86	63.96	64.06	64.09	64.01	63.91	63.88
63.60	63.68	63.78	63.81	63.70	63.63	63.65	63.72	63.83	
0.00	50								85
1000	S _r								
R									
0.00									
	qv=qo=-0.030								

Päättysrakenne
Putkien perustamistapa

Matka

Kaltevuus / pyöristyssäde

Tasausviivan korkeus

Maanpinnan korkeus

Kaarevuus

Ajoradan sivukaltevuus

tek 11.3.2026. § 18 liite 7

Revisio	Päivitys	Muutos	Suunnittelija		
Koordinaatisto GK24 ja korkeusjärjestelmä N2000					
Kunnanosaa/Kylä	Kaava-alue	Kortteli/Tila	Yonitti/Nro		
Nummela	Kuikka				
Rakennuskohteen nimi ja osoite	Pituusleikkaus	Mittakaava			
Kuikun asemakaava-alue Kuikuntie	Tyyppi-poikkileikkaus	1:1000 1:200			
VIHDIN KUNTA Yhdyskuntatekniikan palvelut	Suunnittelu	Hanke nro	Piirustuksen nro	Revisio	
	KATU	9273	22		
Päivä	Yhdyskuntatekniikan pääluokitus	Tiedostonimi	P54322		
6.2.2026	Jarkko Hämsäläinen	Kuikun_AK_Pituusleikkaus.dwg			
FCG Finnish Consulting Group Oy Osmonitie 34, PL 950, 00601 Helsinki Puh. 010 4090 www.fcg.fi		Suunn./Piirt.	E. Kallionäki		
		Tarkastaja	S. Parikka		
		Yhteyshenkilö	S. Parikka		