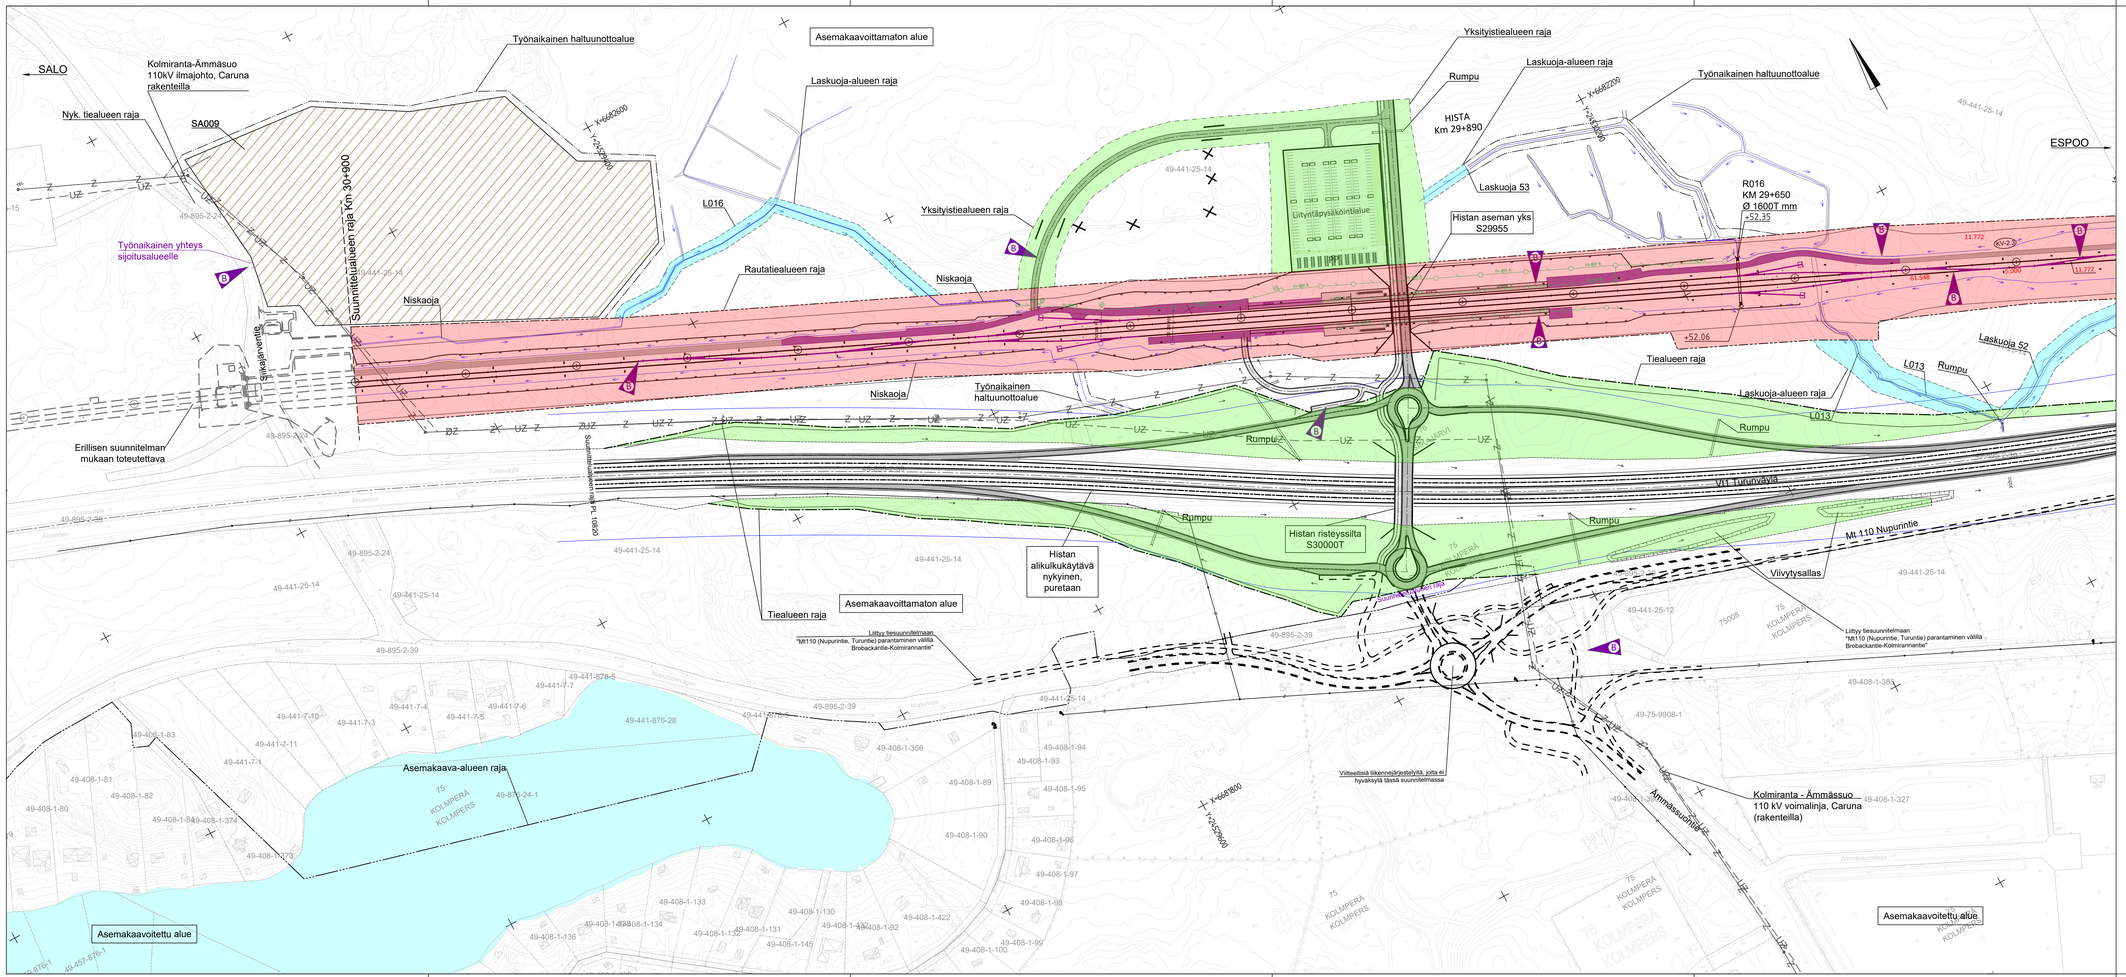

Piirustusmerkinnät

- Nykyinen raide
- Uusi raide
- Purettava raide
- Nykyinen vaihde
- Uusi vaihde
- Uusi laituri
- Nykyinen laituri
- Nykyinen rautatiealueen raja
- Rautatiealueen raja (uusi lunastusraja)
- Nykyinen rautatien liikennealueen raja (LR)
- Rautatien liikennealueenraja (uusi LR-alueen raja)
- Suoja-alueen raja
- Tien suoja-alueen raja
- Kuntaraja
- Asemakaava-alueen raja
- Käyttö- ja tieoikeuden raja
- Haltuunottoalueen raja (työnaikainen)
- Laskuojaraja
- Melukaide
- Suoja-aita
- Riista-aita
- Tukimuuri
- Puomi
- So 110M — Salaoja ja kaivo
- KV-2.3 — Sivuoja ja viettosuunta
- Laskuoja ja viettosuunta
- Nykyinen rumpu
- Uusi rumpu
- Hv 1200B — Uusi hulevesiviemäri, betoni ja kaivo
- Nykyinen ratasähköpylväs portaaliorrella/ilman
- Uusi ratasähköpylväs portaaliorrella/ilman
- Tunnelin suuaukko
- Hxxx — Tunnus/info (Huoltotie Hxxx, Pelastustie Pxxx, Rumpu Rxxx, Laskuoja Lxxx, Tukimuuri Txxx, Meluseinä MSxxx, Melukaide MKxxx, Meluvalli MVxxx, Maa-ainesten sijoitusalue SAxxx)
- Sijoitusalue
- Huoltotie
- Nykyinen silta
- Uusi silta
- Lunastettava rakennus
- Vesistö
- Pelto
- Luonnonsuojelualue
- Ehdotettu liikennealueen raja
- Uusi rata-alue
- Uusi tiealue
- Uusi laskuoja-alue

Muutos	Selitys	Tark. PVM	Nimi_T	Hyv. PVM	Nimi_H
A	Rataosan Espoo-Hista eroittaminen.	3.5.2024	E. Ahlqvist	3.5.2024	A. Salokangas
B	Vaihde- ja laituriuudokset (Hista) kmv 29+500-30+700. Maantie-, M114, katuja ja y-tietä poistettu (viitteellisiä). Tiealueen rajoja muutettu. Y537 loppupaalu muutettu. J542 muutettu Y542J. Sijoitusalueelle 009 lisätty työnaikainen yhteys.	5.9.2025	K. Kaaresoja	5.9.2025	T. Latva

Euroopan unionin osarahoittama

KH 23.2.2026 § 45 liite 13

Tilaaja	TTJ TURUN TUNNIN JUNA	Hanke tai rataosa	TURUN TUNNIN JUNA
		Suunnitteluvaihe	Ratasuunnitelma
Toimittaja	SWECO	Piirustuksen sisältö	Suunnitelmakartta Korostetut aluerajat Espoo – Lohja Espoo – Hista kmv 21+000 – 30+900
Piirt.	4.10.2023 V. Lindén		
Suunn.	4.10.2023 K. Kaaresoja		
Tark.	4.10.2023 E. Salminen	Kuormitus	
Hyv.	4.10.2023 M. Lagerström	Mittakaava	1:2000
Liikainen tarkastaja	WELADO	Koordinaatti- ja korkeusjärjestelmä	GK24/N2000
		Rataosan nro	
		KM-M	29+350 – 31+200
Tark.	4.10.2023 J. Takkinen	Pakka / Laji / Numero / Muut. / Lehti / Lehtiä	
Hyv.	4.10.2023 A. Salokangas / TTJ	1400 / 72 / TJR01-200-01 / B / 6 / 6	