J1

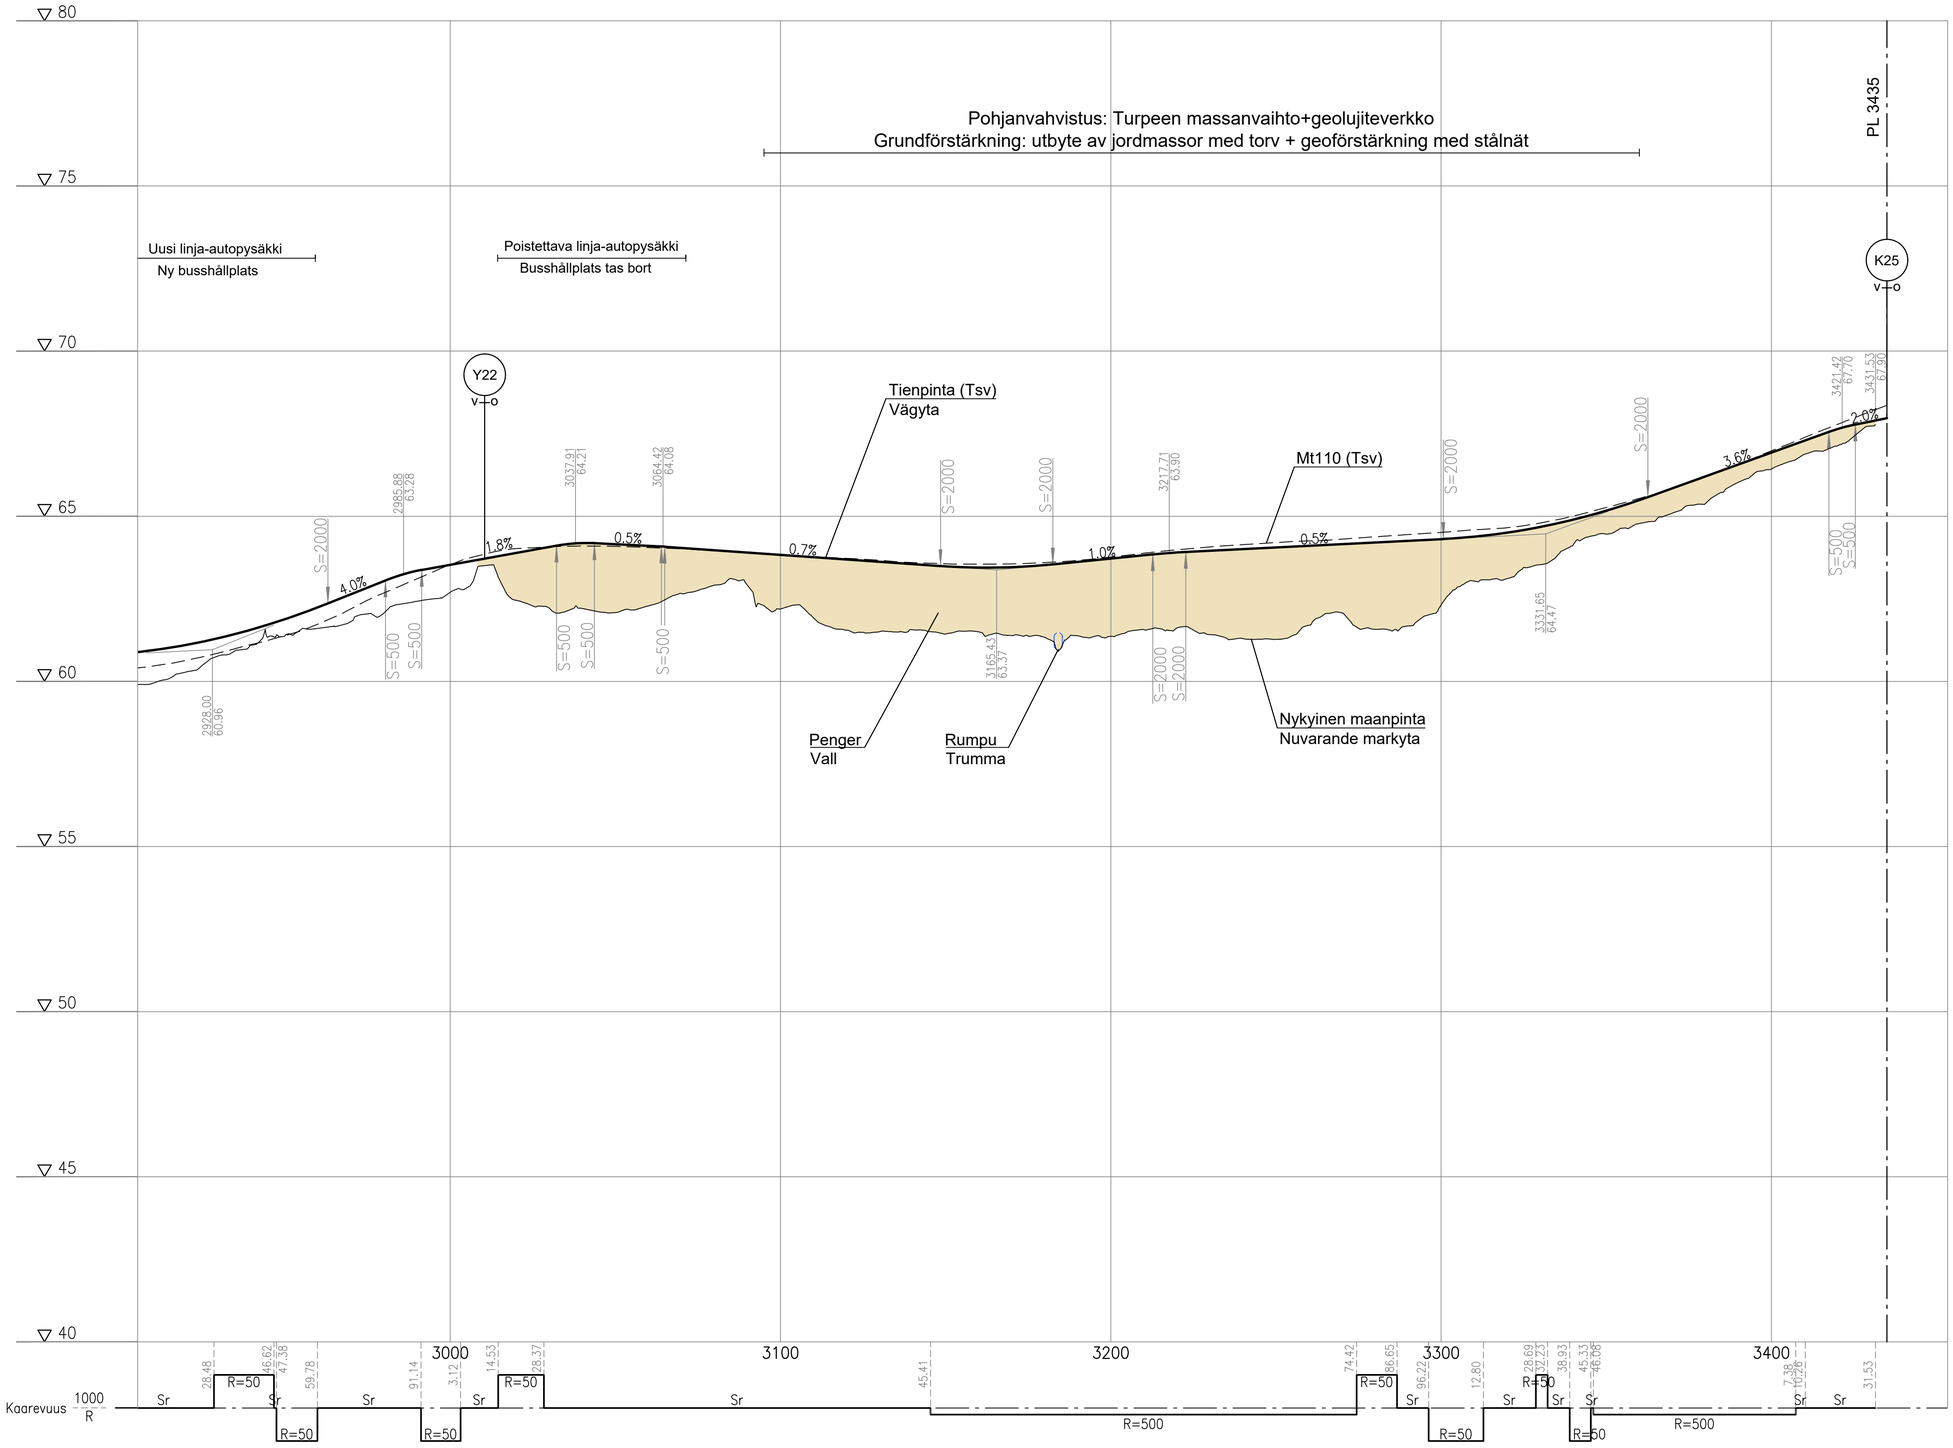

Merkki/Märke	Muutos/Ändring			Pvm/Dat	Suunn./Plan.		Tark./Insp.	Koordinaattijärjestelmä/ Koordinatsystem	ETRS-GK24	Maantien 110 jalankulun ja pyöräilyn järjestelyt välillä valtatie 2 - Kyntäjäntie, Vihti ja Kirkkonummi, Tiesuunnitelma Gång- och cykeltrafikarrangemangen på landsväg 110 på avsnittet riksväg 2-Plöjarvägen, Vichtis och Kyrkslätt, Vägplan	
Elinvoimakeskus	Vihdin kunta	KIRKKONUMMI KYRKSLÄTT	Kirkkonummen kunta	RAMBÖLL				Korkeusjärjestelmä/ Höjdsystem	N2000		
Pvm/Dat	Suvi Kylmänen	Pvm/Dat	Jarkko Hämäläinen	Pvm/Dat	Hannu Ruhanen	Pvm/Dat	Jouni Mäkinen	Tierekisteritunnus/Vägregister beteckning		J1, Pituusleikkaus plv 2960-3435 J1, Längdprofil sekt 2960-3435	Mittakaava/Skala 1:1000/1:100
27.2.2026		27.2.2026		27.2.2026		27.2.2026	Pedram Farahani	110 /11 /1680–110 /10 /2280			Piir.nro/Ritn.no T216-5