J1

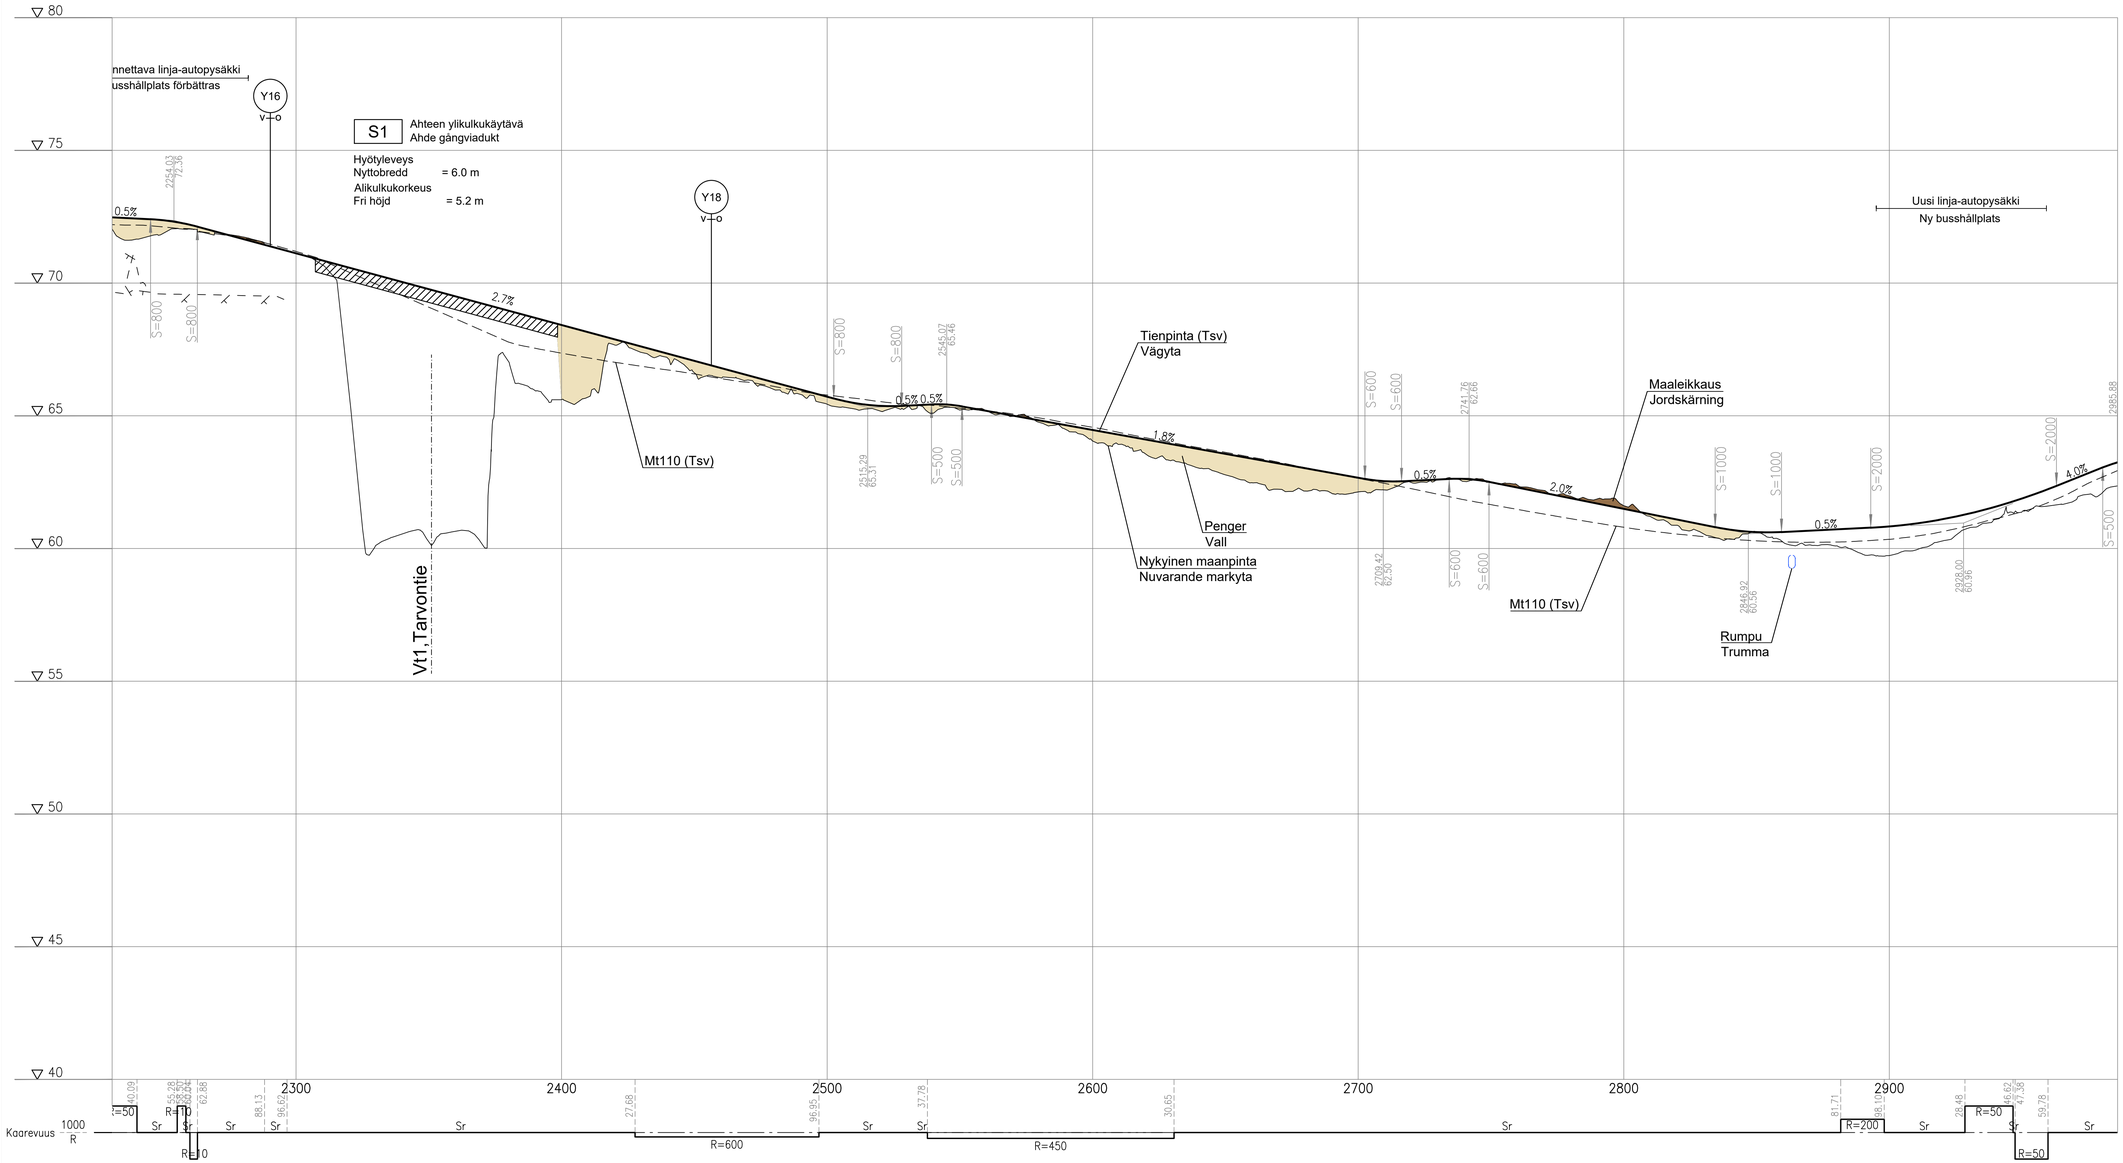

Merkki/Märke	Muutos/Ändring	Pvm/Dat	Suunn./Plan.	Tark./Insp.

Elinvoimakeskus | Vihdin kunta | Kirkkonummen kunta | RAMBOLL

Pvm/Dat	Suvi Kylmänen	Pvm/Dat	Jarkko Hämäläinen	Pvm/Dat	Hannu Ruhanen	Pvm/Dat	Jouni Mäkinen
27.2.2026		27.2.2026		27.2.2026		27.2.2026	Pedram Farahani

Koordinaattijärjestelmä/Koordinatsystem: ETRS-GK24
Korkeusjärjestelmä/Höjdsystem: N2000
Tierekisteritunnus/Vägregister beteckning: 110 /11 /1680–110 /10 /2280

Maantien 110 jalankulun ja pyöräilyn järjestelyt välillä valtatie 2 - Kyntäjäntie,
Vihti ja Kirkkonummi, Tiesuunnitelma
Gång- och cykeltrafikarrangemangen på landsväg 110 på avsnittet riksväg 2-Pitöjarvägen, Vichtis och Kyrkslätt, Väggplan

J1, Pituusleikkaus plv 2260-2960
J1, Längdprofil sekt 2260-2960

Mittakaava/Skala: 1:1000/1:100

Pir.nro/Rtlnr.no: T216-4