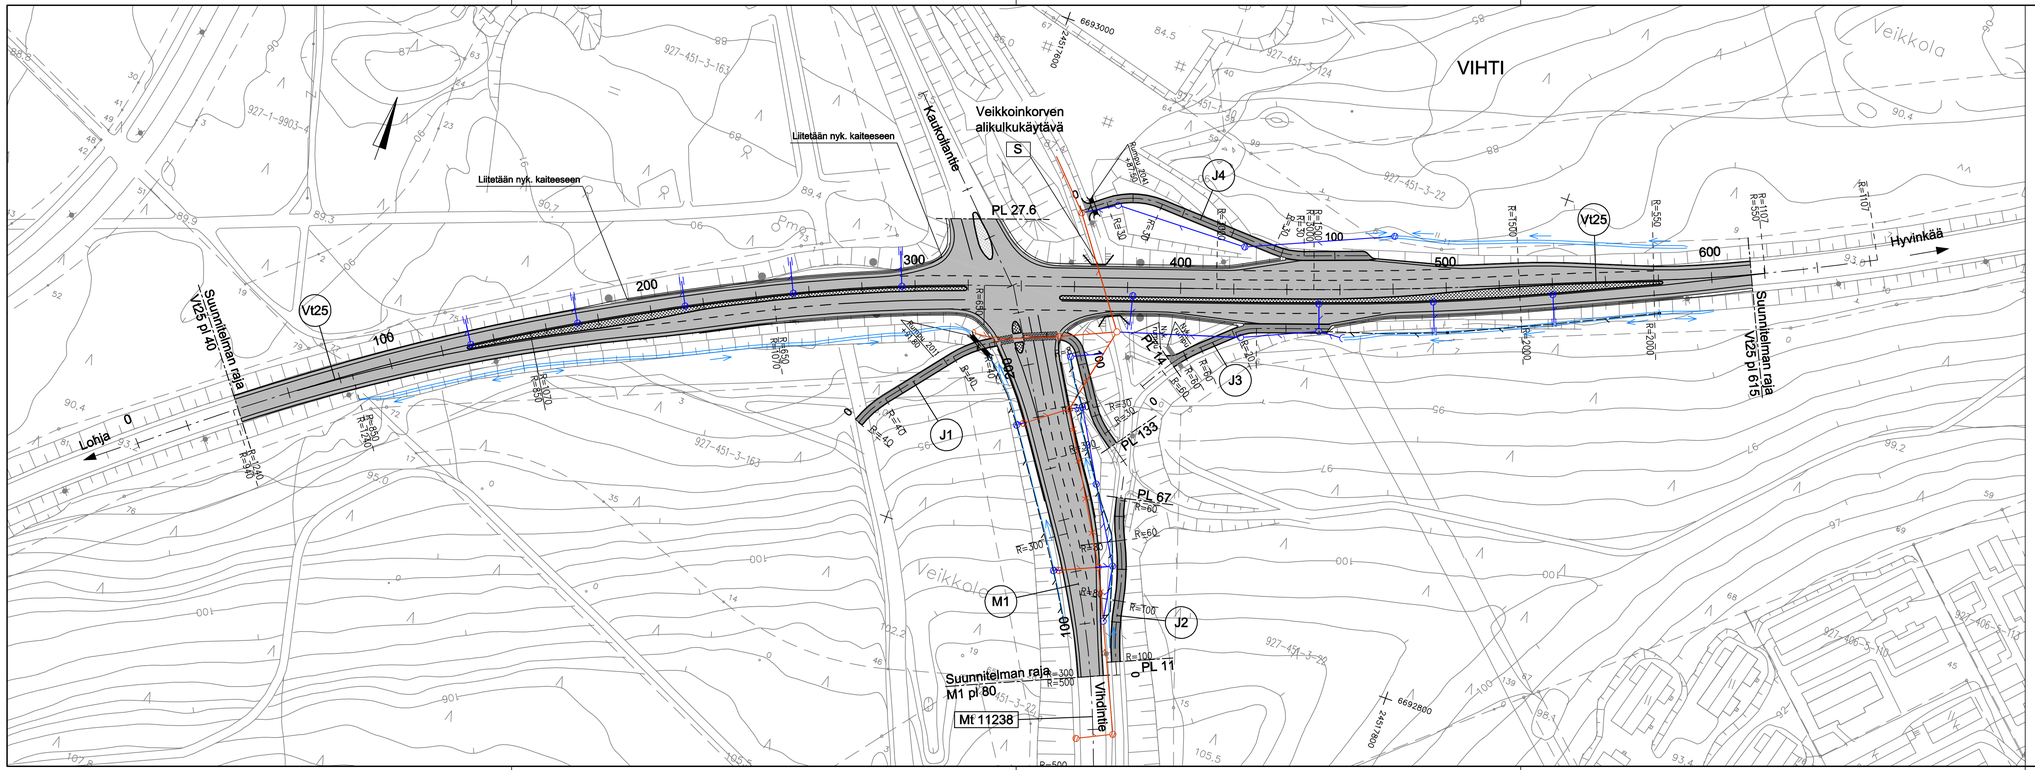

Koordinaattijärjestelmä ETRS-GK24
Korkeusjärjestelmä N2000

Merkki	Muutos	Pvm	Suunn.	Tark.

Hankkeen nimi

Vt25 ja Vihdintien lisäkaistat Kaukoilantien liittymässä, Vihti

Piirustuksen sisältö

Suunnitelmakartta KV 23.3.2026 § 20 liite 6

DESTIA

Elinkeino-, liikenne- ja ympäristökeskus

Pvm	Suunn.	Erkki Halonen	Pvm	Tark.	
11.6.2021	Proj.pääll.	Pauli Pietiläinen	11.6.2021	Hyv.	Mikko Viherm&aumlki

Tierekisteritunnus	Mittakaava	Piir.nro
tie / tieosa / väli 25/23/5725-25/24/278	1:1000	R3-1