

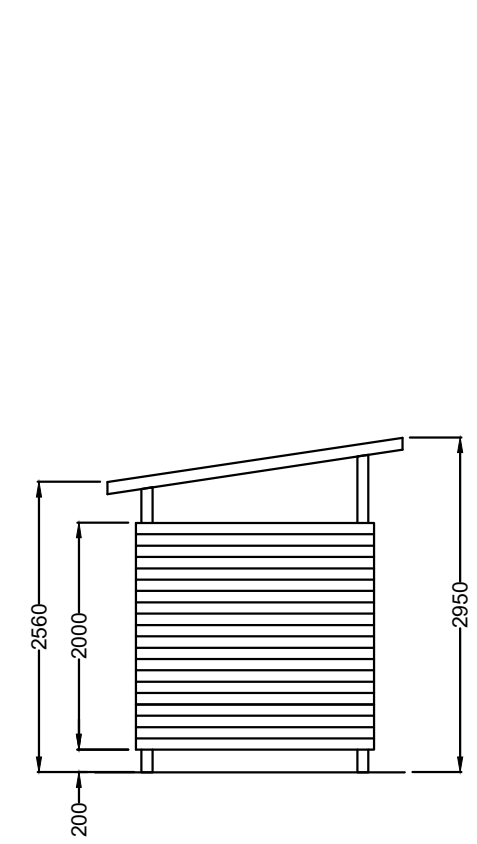


PUKUKOPPI
PUKUKOPIN LATTIA
PÄÄLLYSTETÄÄN PUURITILÖILLÄ

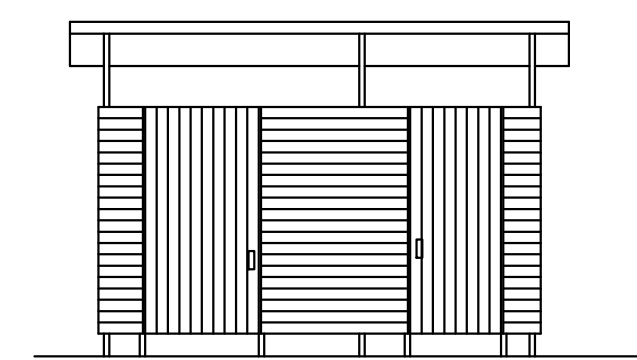

ESTEETÖN BAJAMAJA

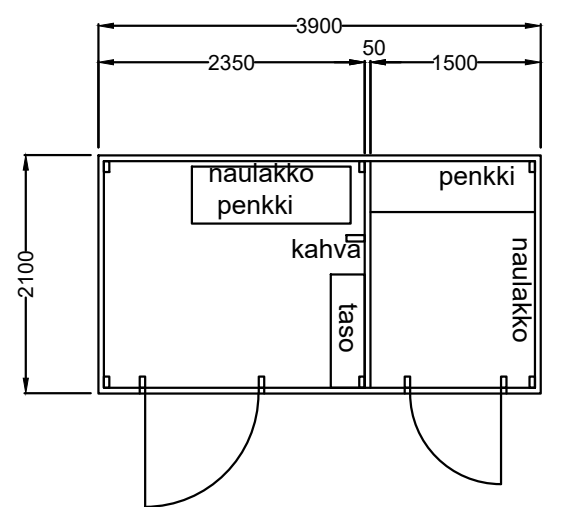


PÖYTÄ-PENKKIRYHMÄ esimerkki




PORTAAT + TASO esimerkki

Piirustaja / SUUNNITELMA	Kyö HAAPAKYLÄ
Kohde / Sisältö	Mittakaava
MYLLYLAMMEN 2. UIMARANTA	
ASEMAPIIRUSTUS	1:100
Asemakaava vahv. Nähtävillä TEK Vihdin Vesi KOORDINAATTIJÄRJESTELMÄ ETRS-GK24 KORKEUSJÄRJESTELMÄ N2000	
Cad-tiedosto	
VIHDIN KUNTA KUNTAYMPÄRISTÖN PALVELUKESKUS YHDYSKUNTATEKNIKAN PALVELUT Asemantie 30, 03100 NUMMELA puh. (09) 4258 3000 www.viht.fi	
Suunnittelija PIA SALO	Piirustus nro 15.5.2026
Piirtäjä P.Sa	
Tarkistanut	1

MYLLYLAMPI 2, KOHDAN 1, SYVYYSMITTAUKSET (toisen portaan kohta)

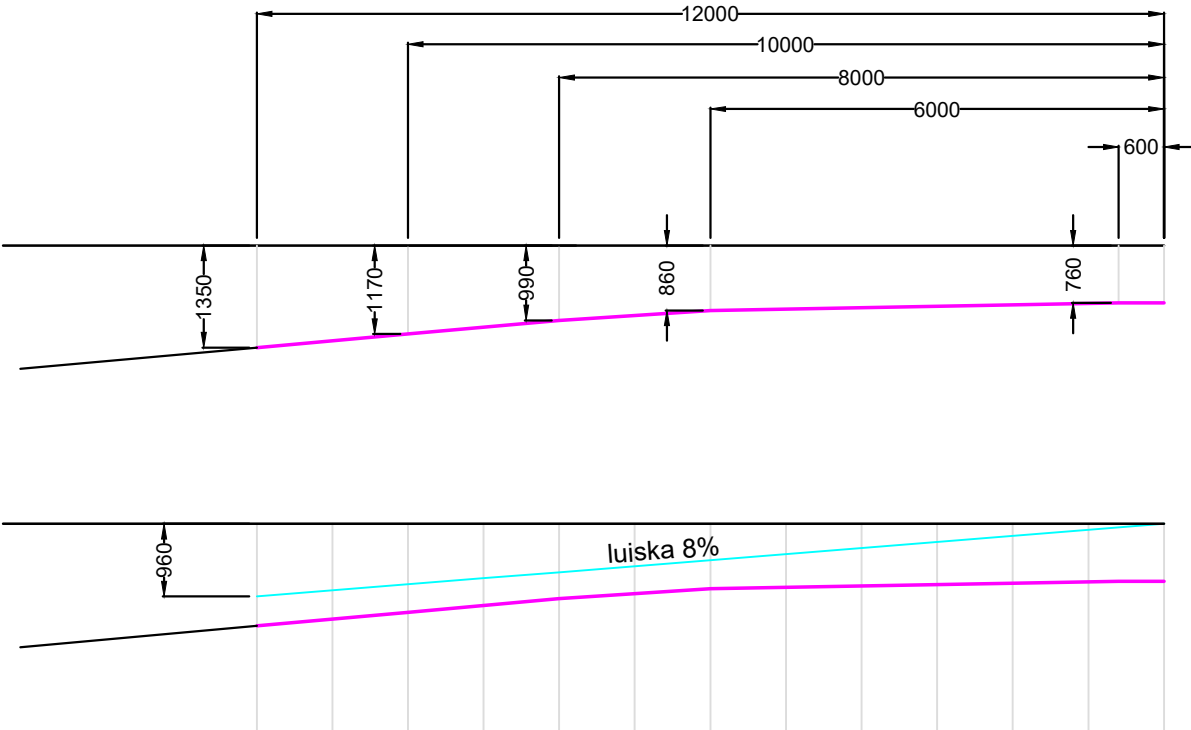

MYLLYLAMPI 2, MAHDOLLISEN INVALUISKAN KOHDAN SYVYYSMITTAUKSET (kohta 1)

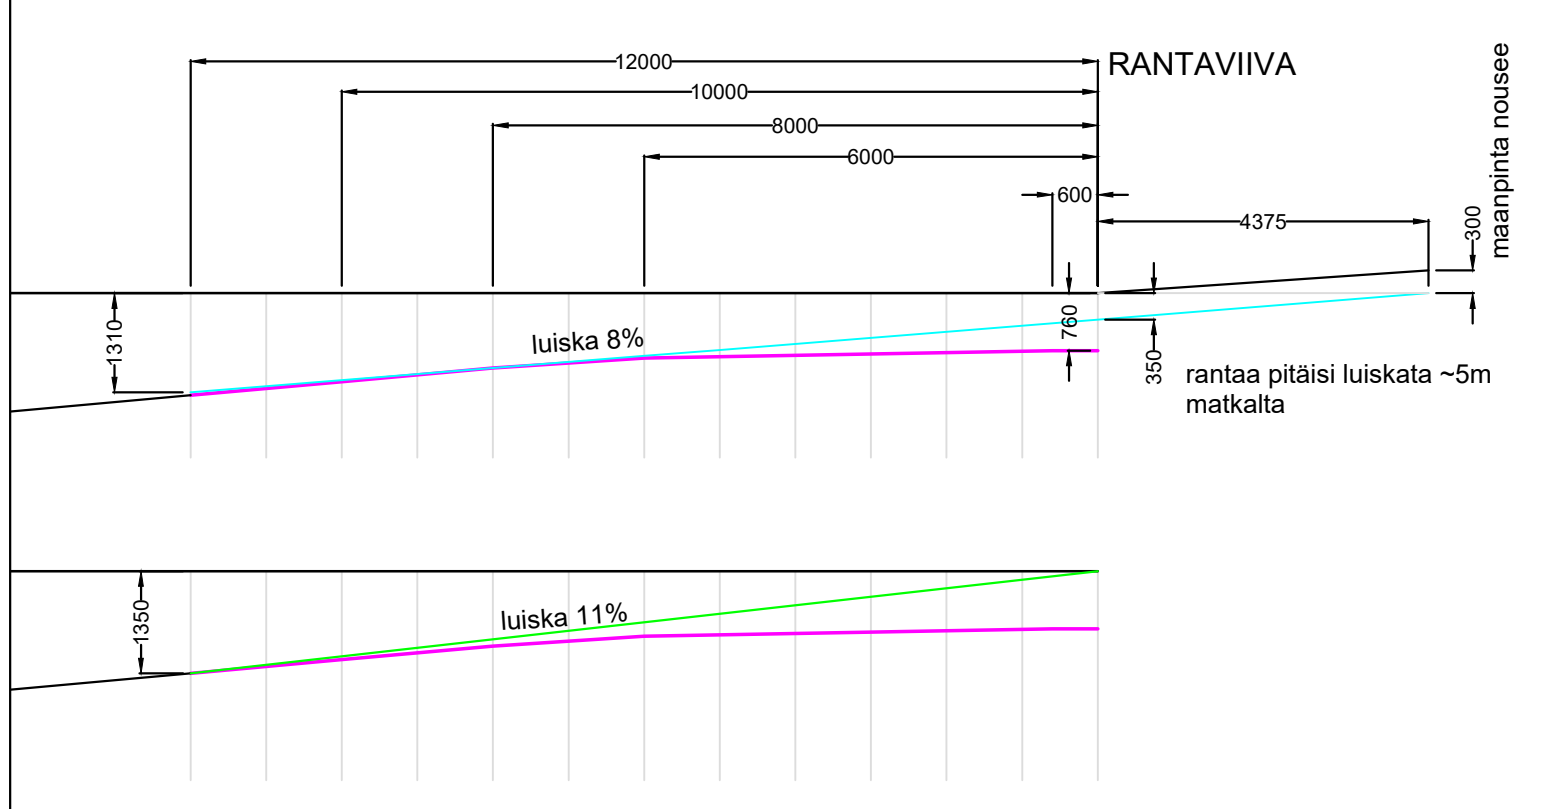

MYLLYLAMPI 2, KOHDAN 2 SYVYYSMITTAUKSET (vanha laiturin kohta)

