
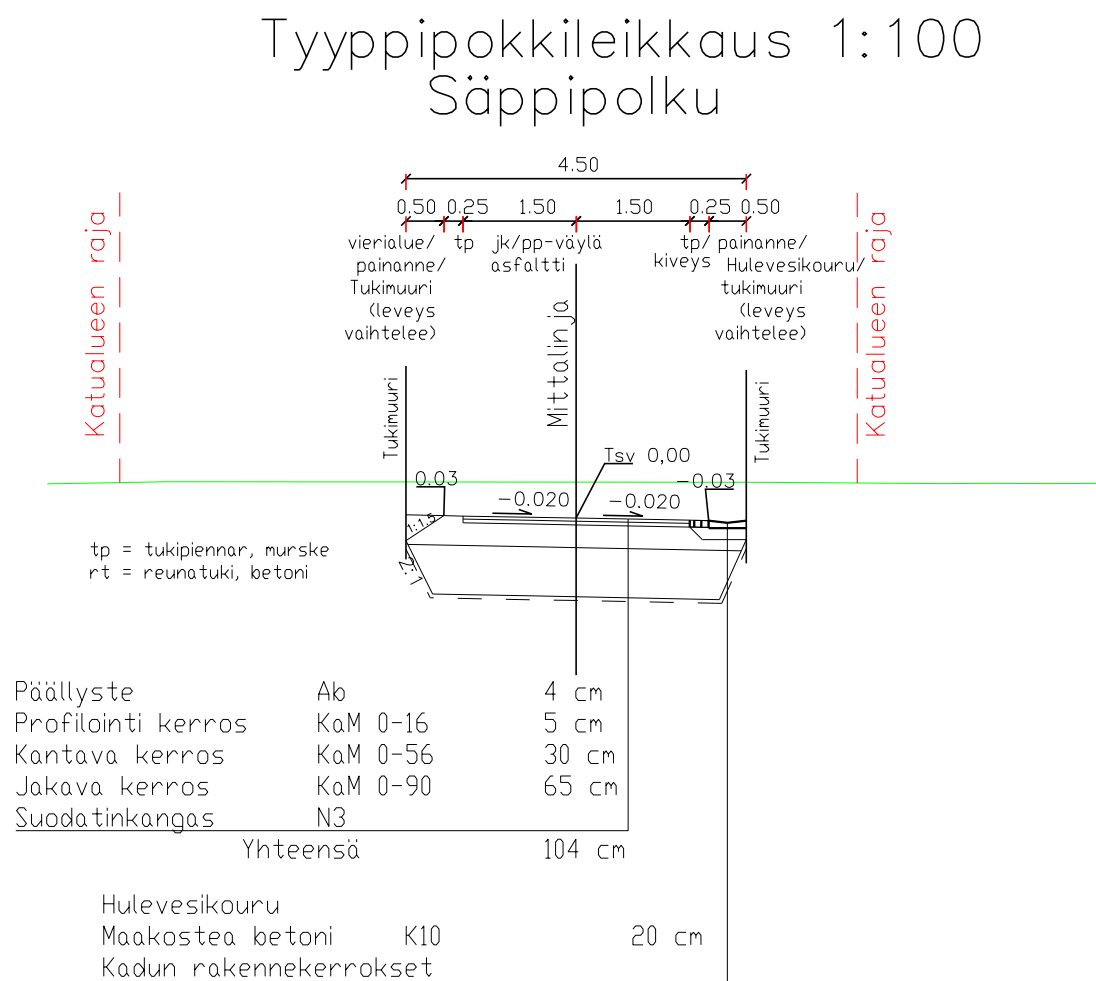


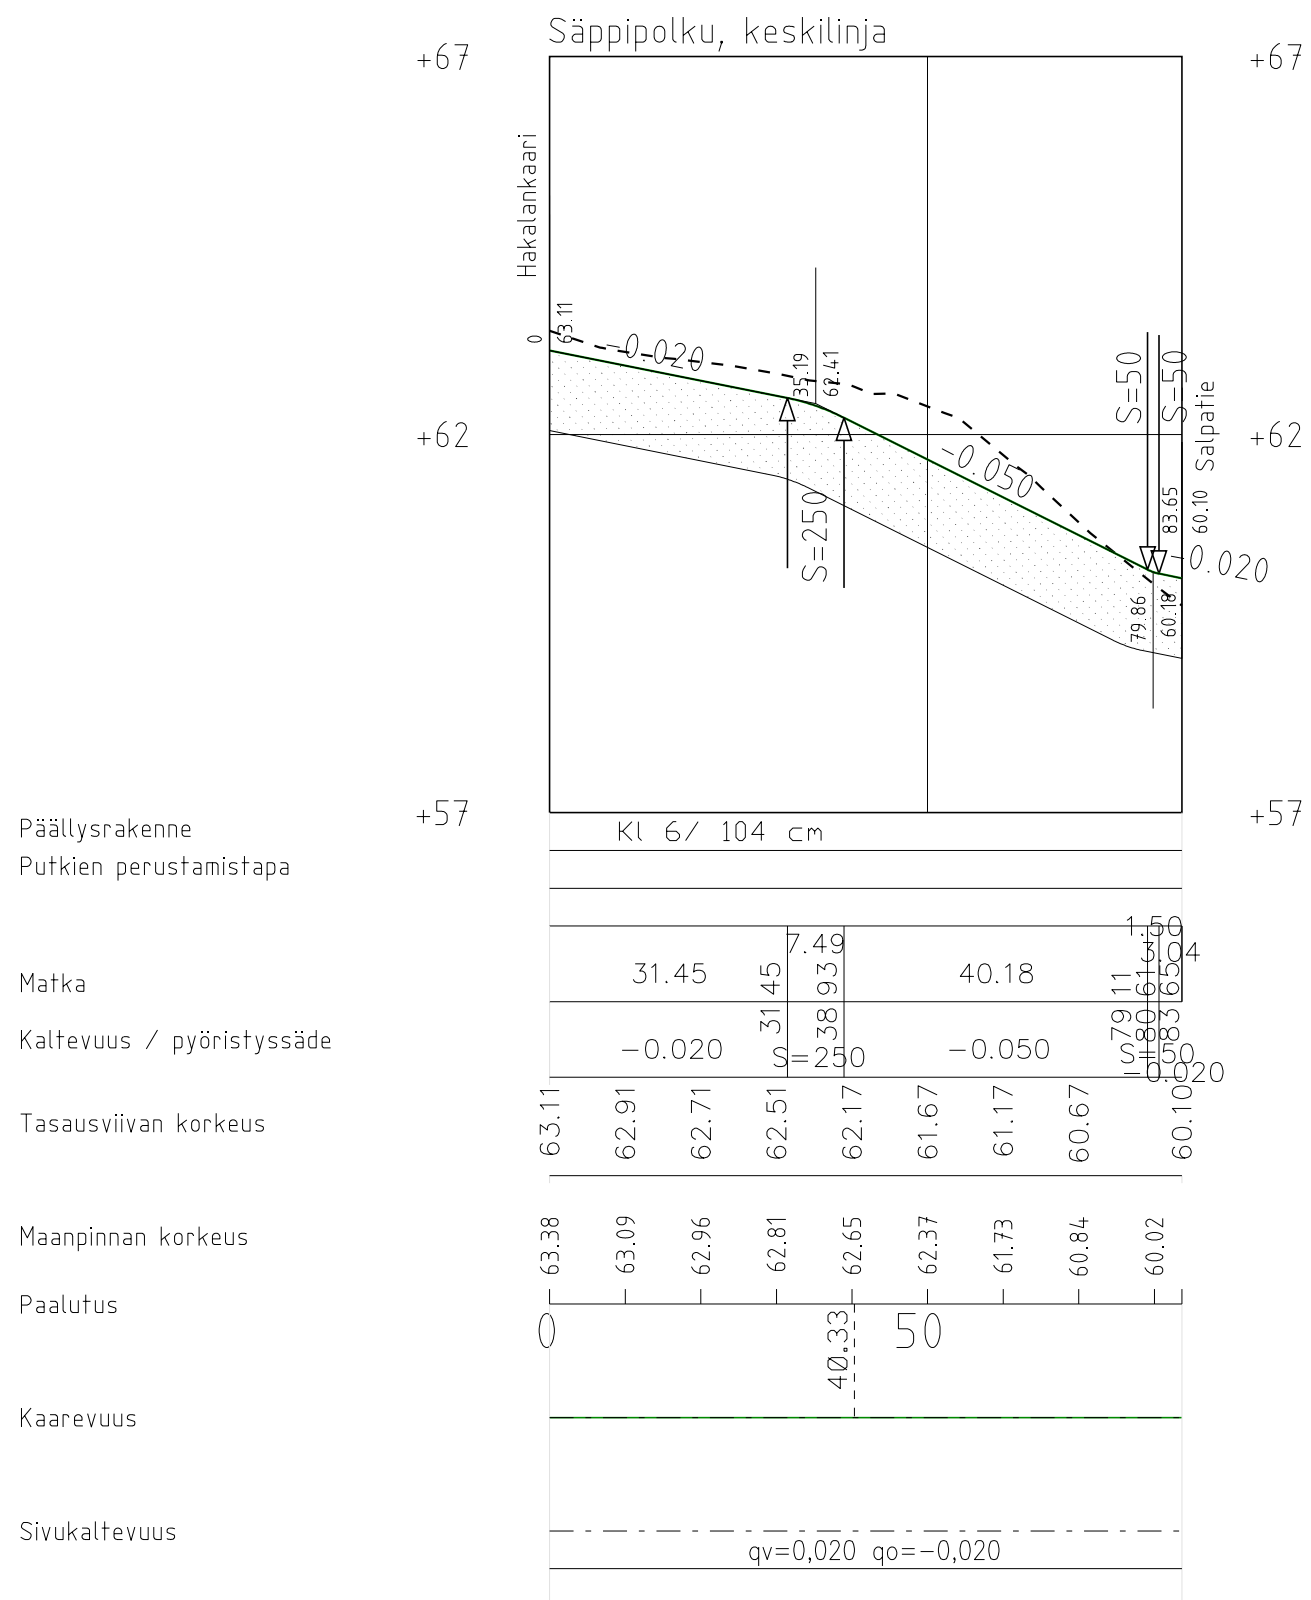

Rakennuskohde Vihdin kunta Hakalanrinteen katusuunnitelma Salpatie, Hakalankaari ja Säppipolku	Piirustuksen sisältö Pituusleikkaus Tyyppipoikkileikkaus Mittakaavat 1:1000/1:100 1:100
FCG Finnish Consulting Group Oy Yrittäjänkatu 12, PL 187, 65101 Vaasa Puh. 010 4090, www.fcg.fi Päiväys 9.9.2021 Pääsuunn. E.Sankala	Suunnitteluala, työnumero ja piirustuksen numero TKA P43659 202/3 Muutos Tiedosto suun_P43659.dgn
	Suunn./Piirt. E.Sankala/E.Kalliomäki Tarkastaja E.Lehikoinen Yhteyshenkilö E.Lehikoinen A S