
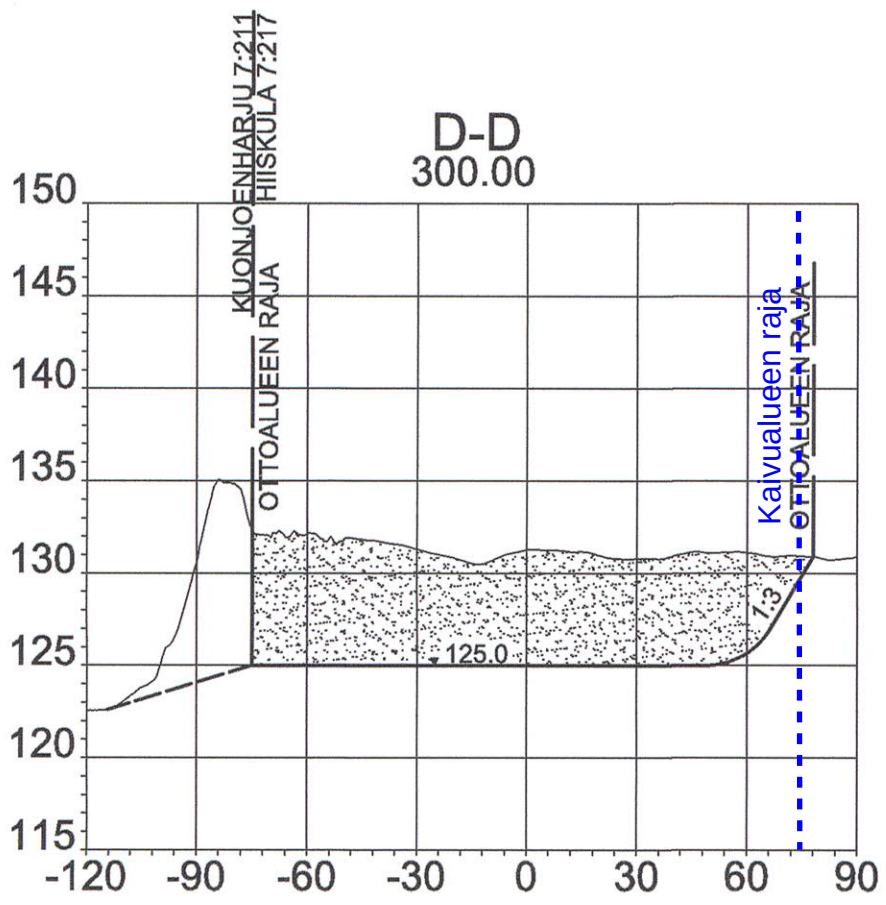
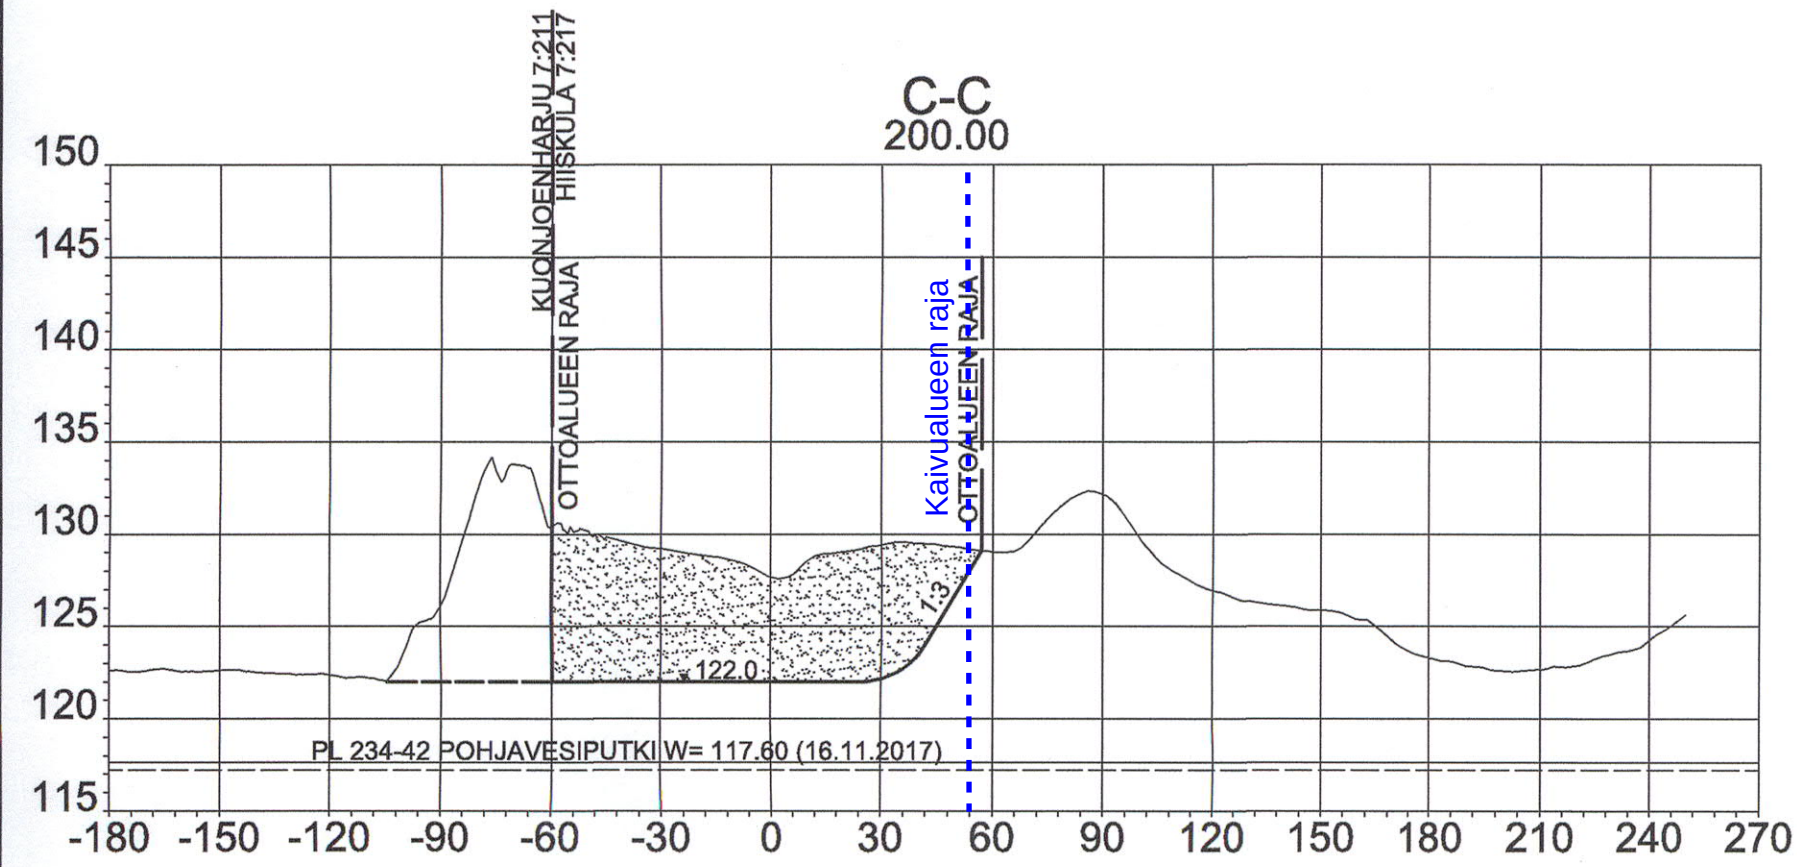
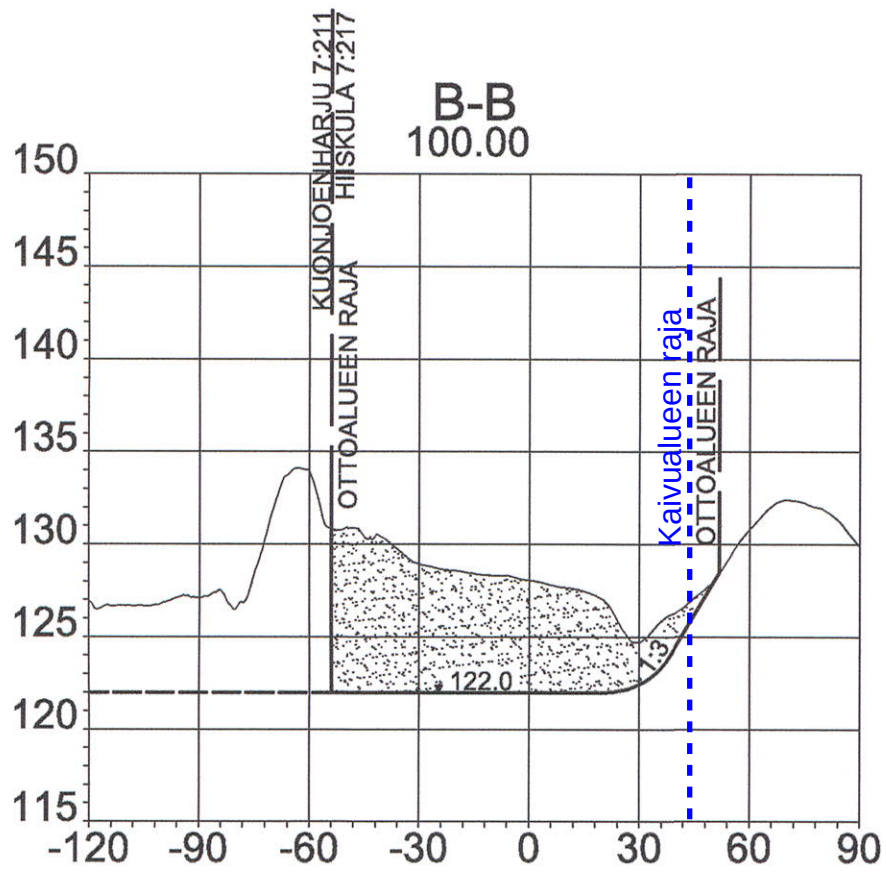


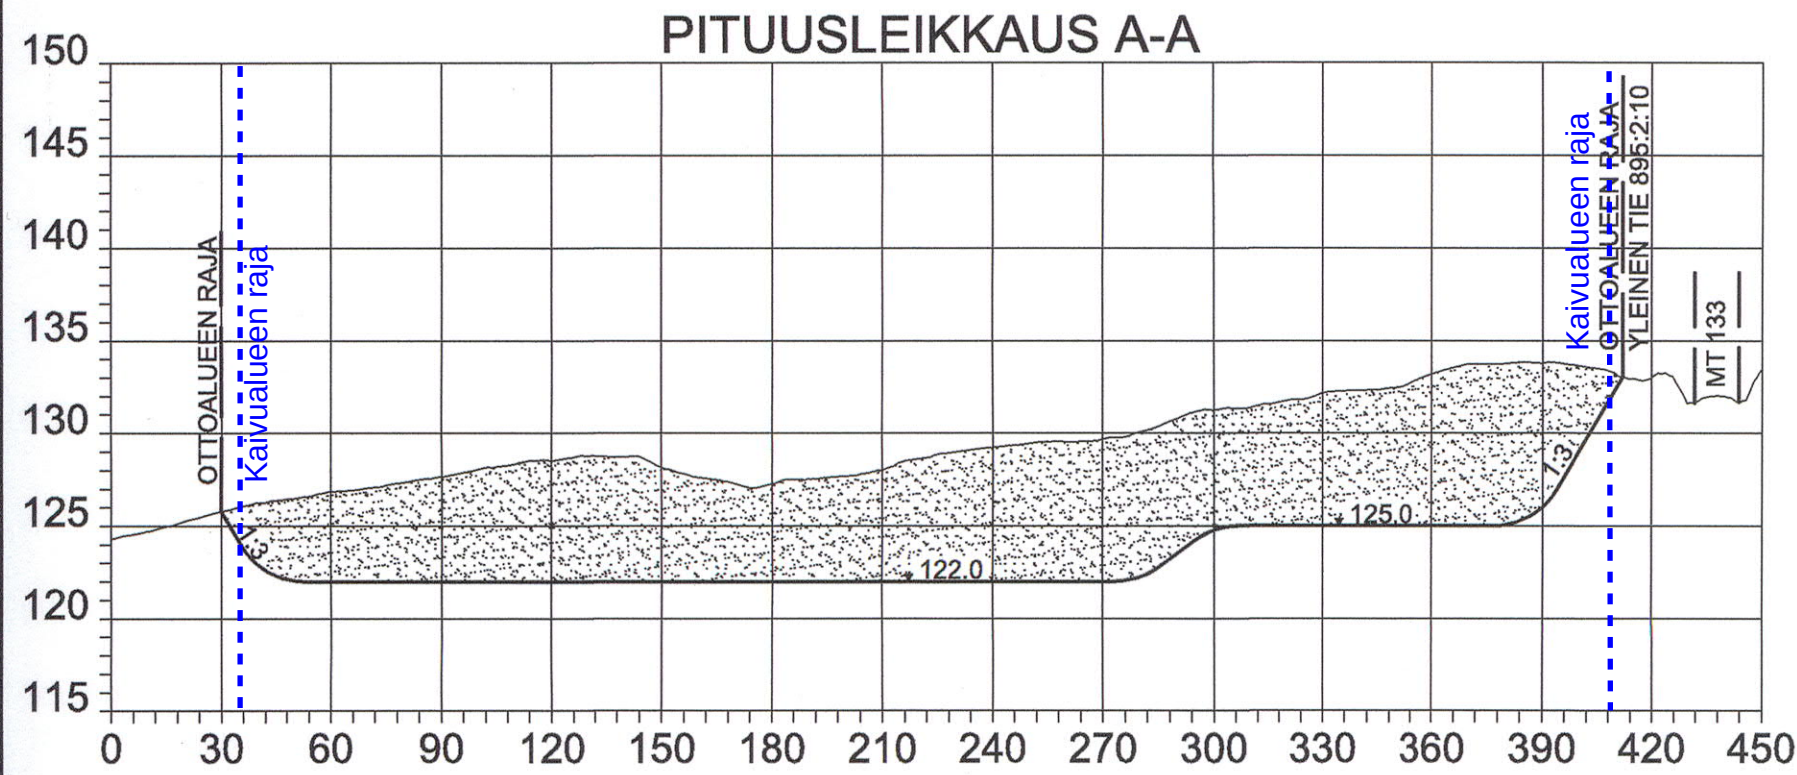

Täydennykset 15.6.2021
Destia Oy

Korkeusjärjestelmä N2000

Merkki	Muutos	Pvm	Suunn.	Tark.
Hankkeen nimi				
HIISKULAN KARTANON SORA-ALUE VIHTI; VIHTIJÄRVI				
Piirustuksen sisältö				
PITUUS- JA POIKKILEIKKAUS PLV A-A - B-B - C-C - D-D				
MAA-AINESSUUNNITTELU				
Risto Vallius p. 0400 250001 e-mail. maainessuunnitelma@gmail.com				
Pvm				
06.04.2018				
Mittakaava				
1:2000 / 1:400				
7.2				