


Matka	15,504	21,464	36,968	23,941	60,909	51,931	112,839	58,335	171,175	28,825	200
Kaltevuus / pyörityssäde	-0,03	S=1200		-0,05	S=1500		-0,011	200			
Tasausviivan korkeus	59,34	59,04	58,73	58,36	57,91	57,41	56,91	56,41	55,91		
Maanpinnan korkeus	57,49	56,83	56,97	56,48	55,84	54,98	53,92	52,61	52,64		
Kaarevuus	0,50	Sr		R=275	R=700		Sr				
Ajoradan sivukaltevuus	15,51	1%/18,11m		3,45m		qo=qv=-0,025					



Koordinaattijärjestelmä	ETRS-GK24
Korkeusjärjestelmä	N2000

Tunn.	Lukum.	Muutos	Nimim.	Päiväys
Rakennuskohteen nimi ja osoite		Piiirustuksen sisältö		
VIHDIN KUNTA		Pituusleikkaus		Mittakaava
Mt 110 Vanha Turuntie		Vanha Turuntie		1:1000/100
Hankasalontie		Tyypipoikkileikkaus		1:200
Katusuunnitelma		Hankasalontie plv 15-100		
Suunn.ala		Työnro	Tiedosto	
Piiirustusno		Muutos		
111				
hyv.	piir.	suunn.	pvm	
Jouni Mäkinen	Kokkonen	Esko Kyyrö	16.8.2024	

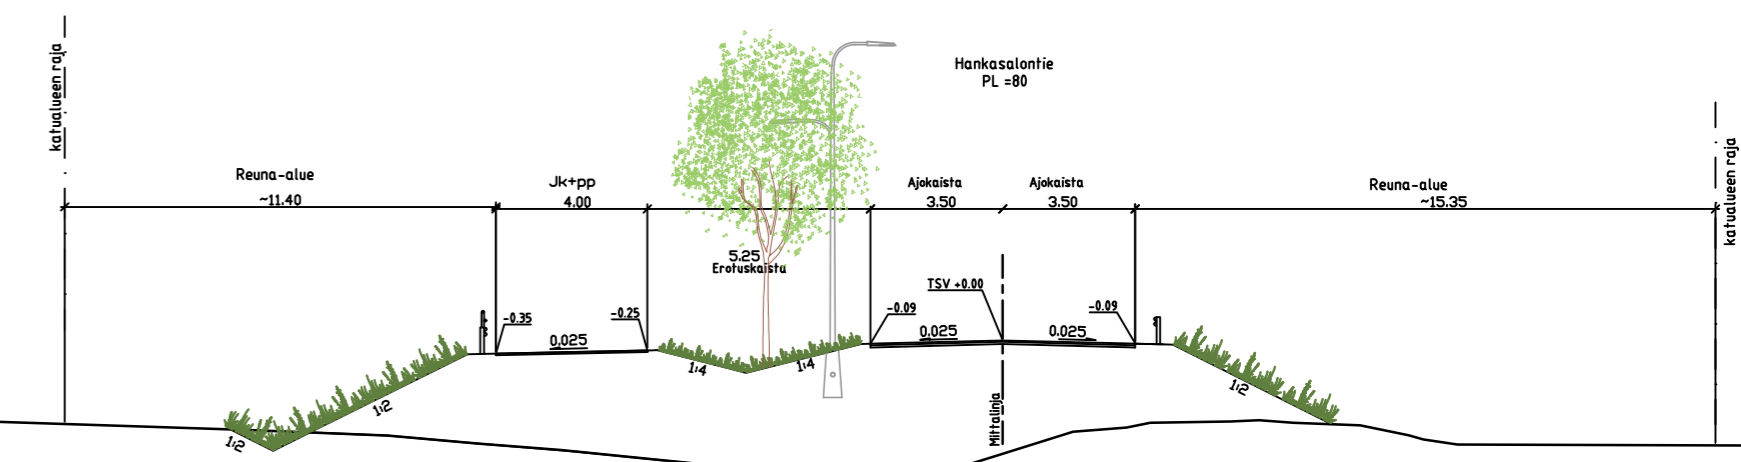