


460,257	7,894	468,15	51,861	520,012	19,457	539,468	181,455	720,924	53,326	774,25
S=1000			0,027	520,012	S=2000	539,468	0,017	720,924	S=1400	774,25

Kaltevuus / pyöristyssäde	450	500	550	600	650	700	750
Tasausviivan korkeus	56,31	57,32	58,47	59,16	60,19	61,40	61,54
Maanpinnan korkeus	56,31	57,59	58,65	59,44	60,26	61,40	61,54
Kaarevuus	$\frac{1000}{R}$						
Ajoradan sivukaltevuus	$q_0=q_v=-0,030$						

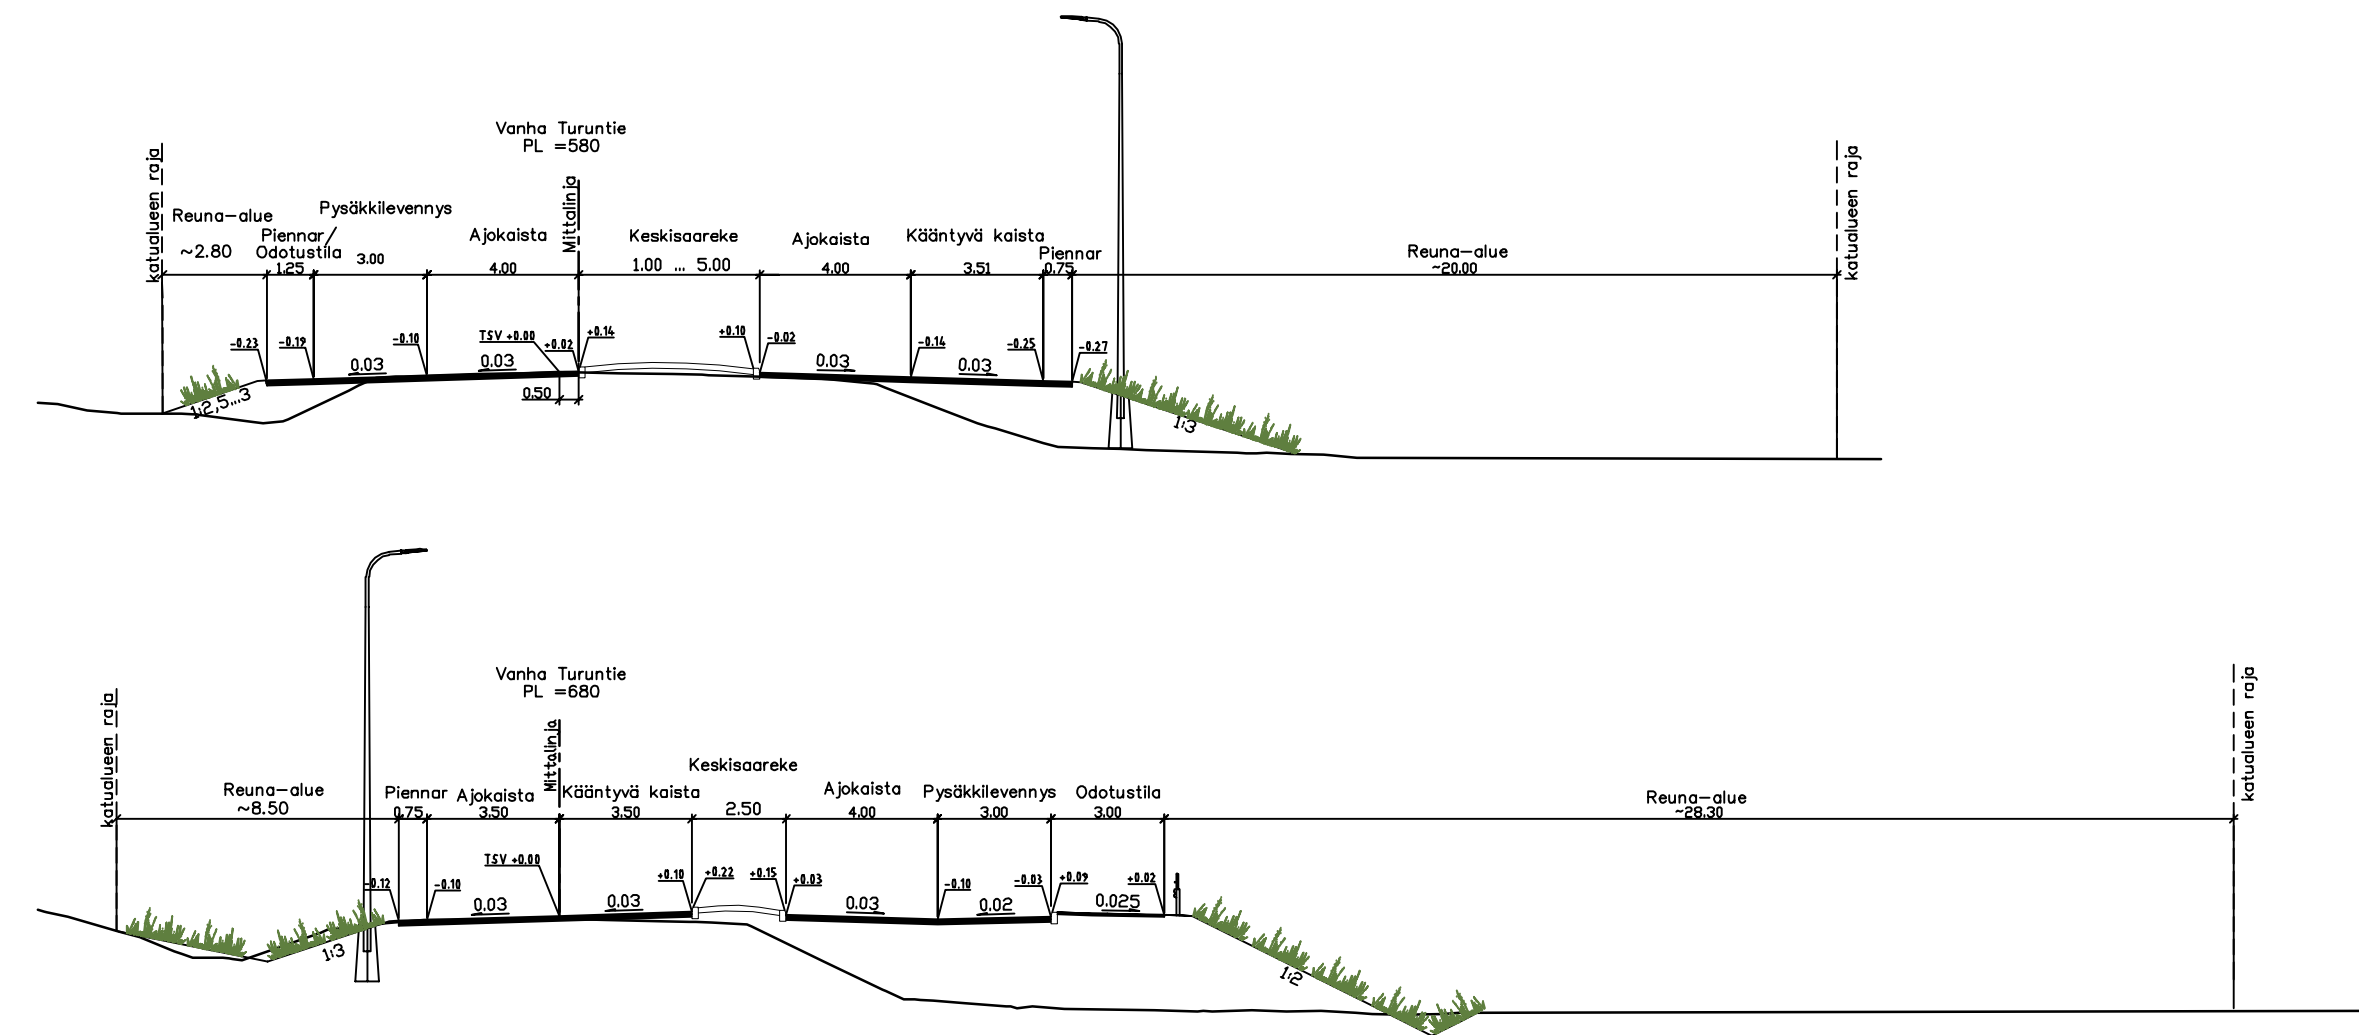

Koordinaattijärjestelmä	ETRS-GK24
Korkeusjärjestelmä	N2000

Tunn.	Lukum.	Muutos	Nimim.	Päiväys
Rakennuskohteen nimi ja osoite VIHDIN KUNTA Mt 110 Vanha Turuntie Hankasalontie Katusuunnitelma			Piiustusnro 110	Mittakaava 1:1000/100 Tyypipiikkileikkauset 1:200
Suunn. ala 		Työnro	Tiedosto	
hyv. Jouni Mäkinen		piir. Kokkonen	suunn. Esko Kyyrö	pvm 16.8.2024