


### KIERTOLIITTYMÄ A-A

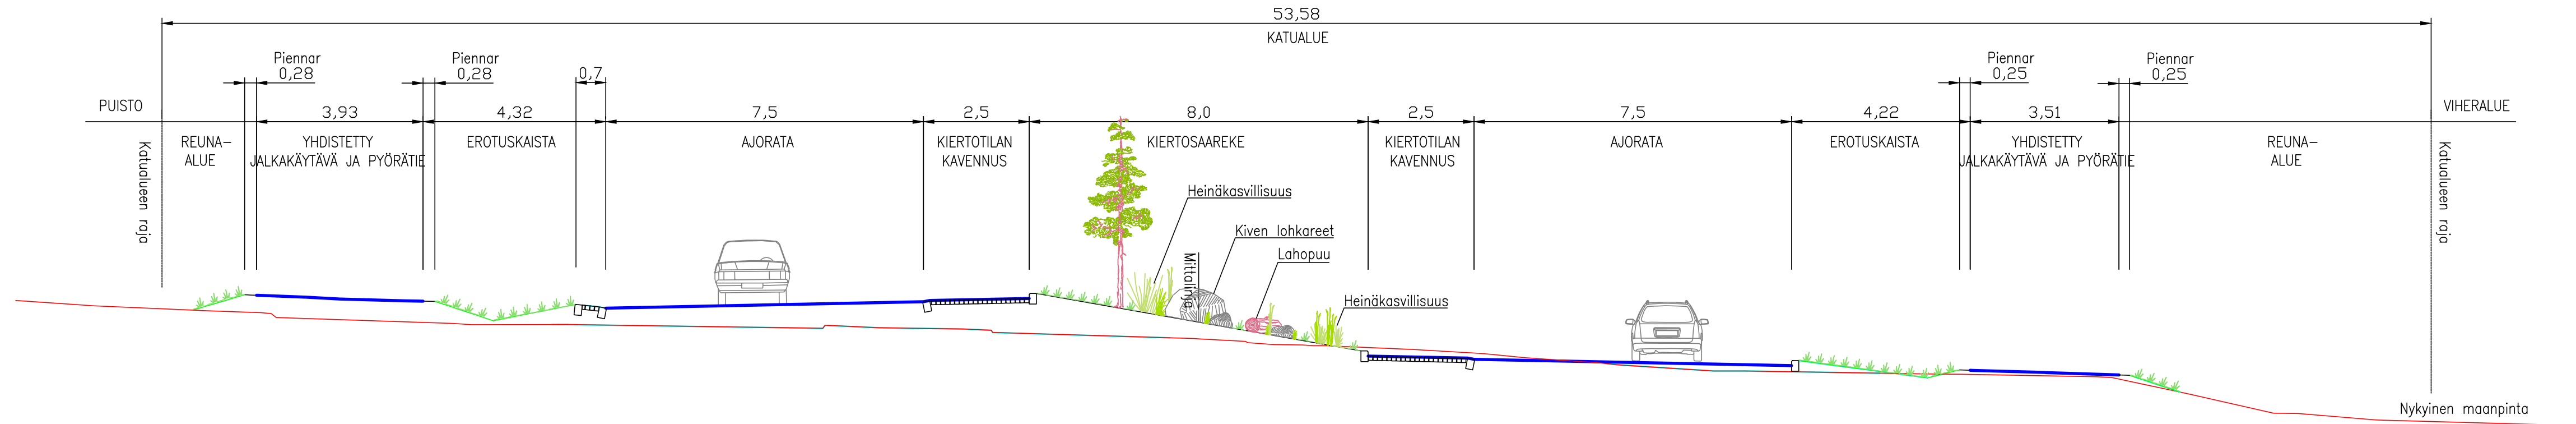

Rev:	
Nähtävillä / Kyla	ETRS-GK24 / N2000
Kohteen nimi:	Kaupunginosatunnus: <b>Nummelan piste</b>
Niuhalanraitin liittymäsaneeraus Tyyppipoikkileikkaus, kiertoliittymä	Hyväksymispäivä:
Suunnittelija: T.Salmentausta M. Harjula	Mittakaava: 1:1000/1:100, 1:100
VIHDIN KUNTA	Piirustusnumero: 6
Suunnitelman päivämäärä ja hyväksyjä: 21.3.2025	Tekninen johtaja Vilho Könönen