


PARKKIALUE A-A

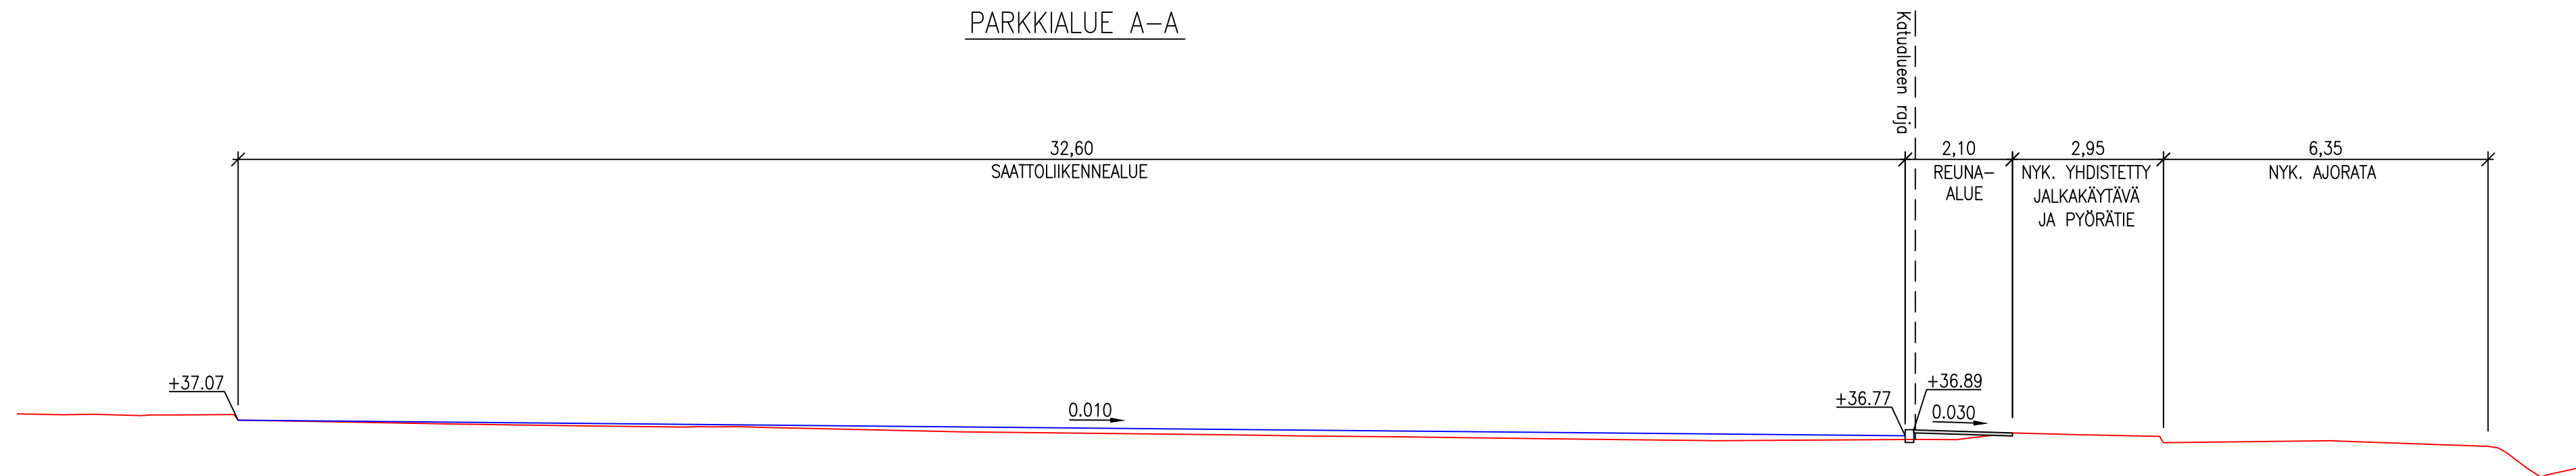

RevA		ETRS-GK24 / N2000	
Nähtävillä / Kyla		Kaupunginosatunnus: 247 Niuhalan ja 434 Pappilan	
Kohteen nimi: <b>9423 Vihdin kirkonkylän ranta-alueen ja Nietoinkujan uudistaminen Poikkileikkaukset, Nietoinkuja ja saattoliikennealue</b>		Hyväksymispäivä:	
<b>Katu</b>		Suunnittelija: <b>AFRY</b>	Mittakaava: 1:100
Suunnitelmalaji: <b>Katusuunnitelma</b>		Piirustusnumero: 5	
VIHDIN KUNTA		Tekninen johtaja Ville Könönen	
Suunnitelman päivämäärä ja hyväksyjä: 21.3.2025			