INSINÖÖRITOIMISTO
EKOMAA OY
www.ekomaaoy.fi

**LIITE 10**
**ASEMAPIIRROS**
Kuljetus Arto Korpela Oy
Etelä-Nummela, Vihti
1:2000 (A3)
16.4.2025

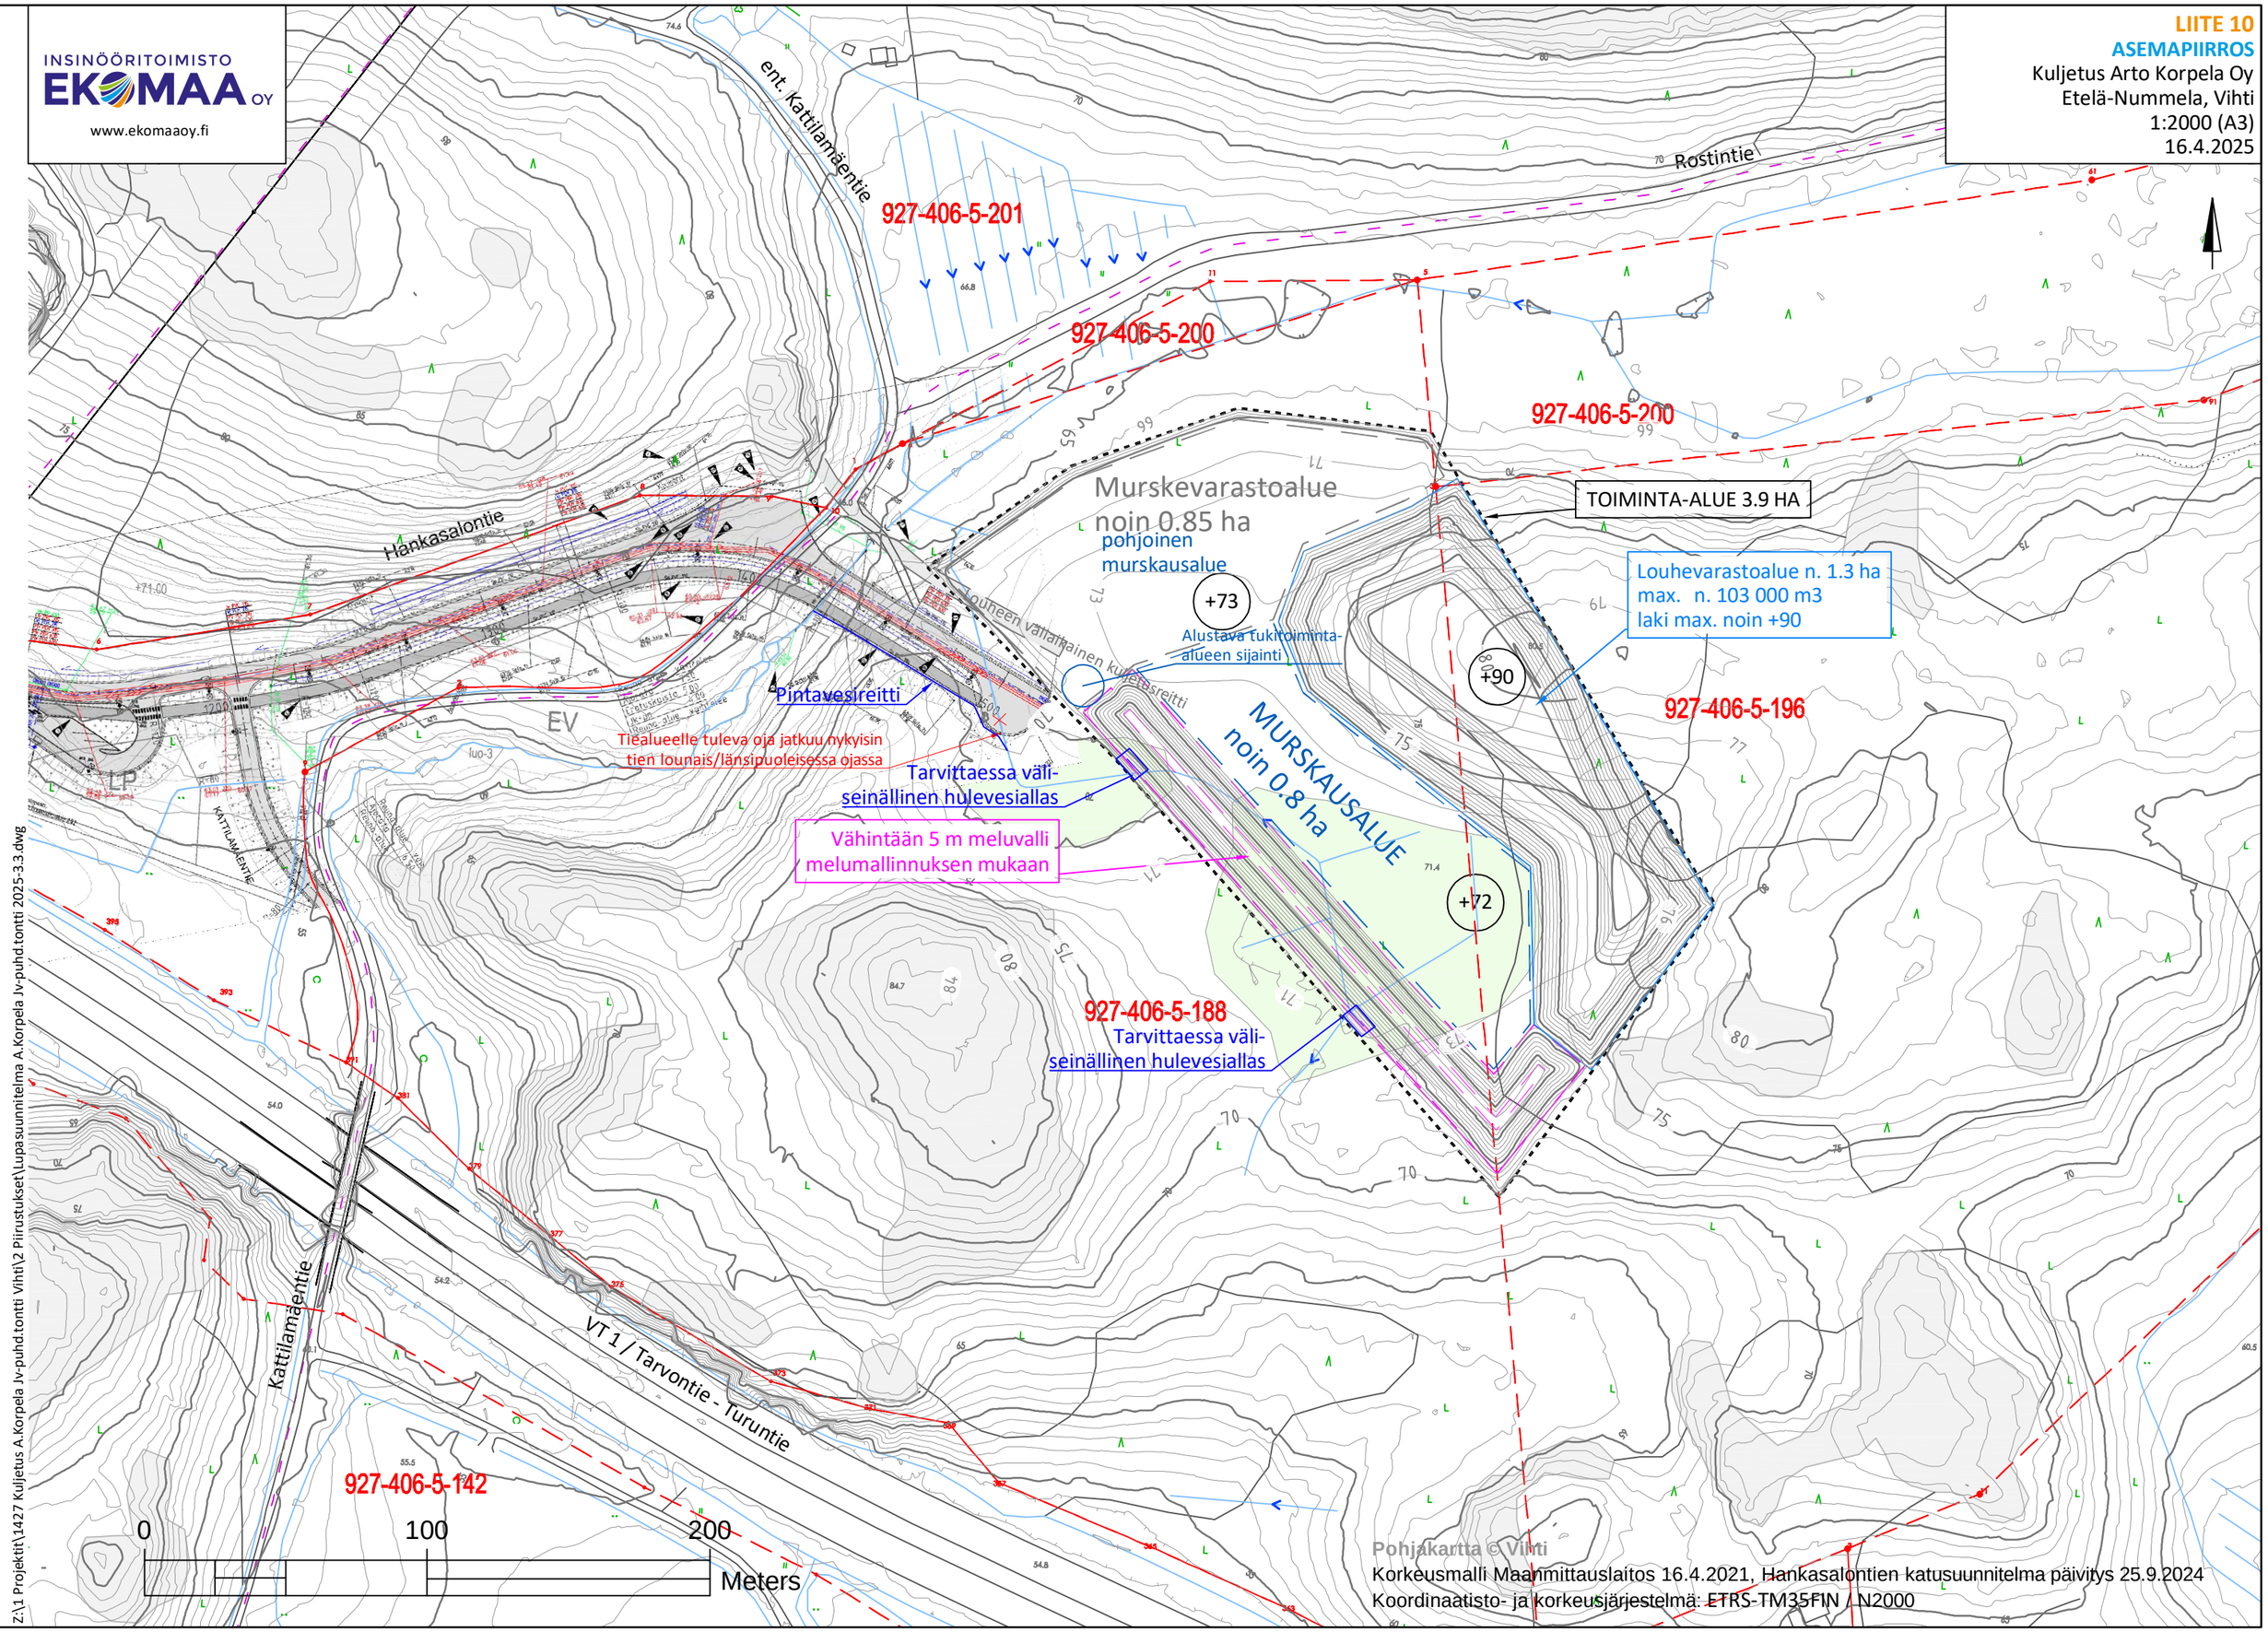


Z:\1 Projektit\1427 Kuljetus A.Korpela Jv-puhd.tontti Vihti\2 Piirustukset\Lupasuunnitelma A.Korpela Jv-puhd.tontti 2025-3.3.dwg