
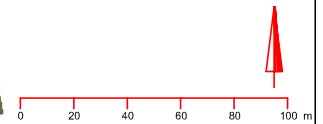
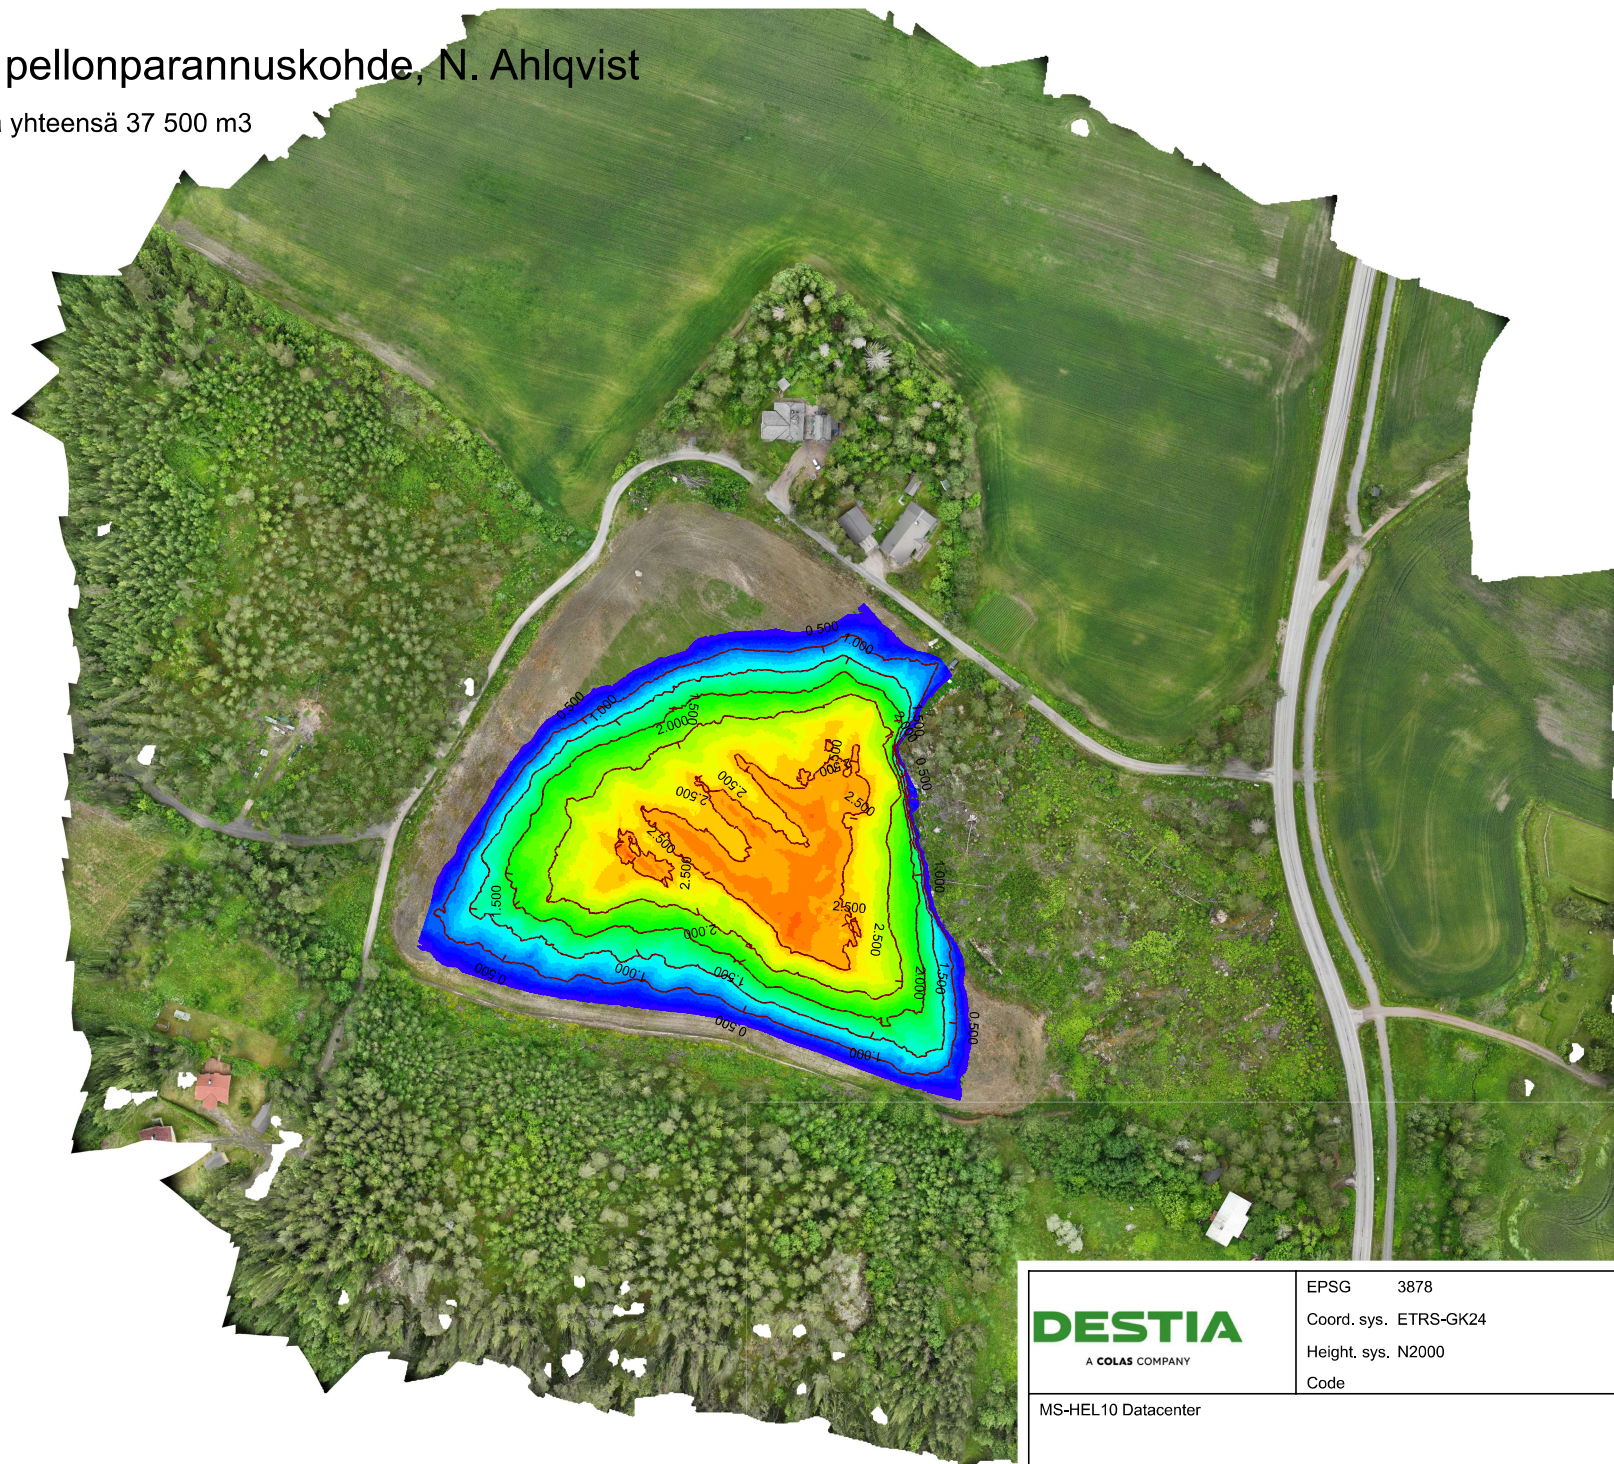


Hiiskan pellonparannuskohde, N. Ahlqvist

Täyttömäärä yhteensä 37 500 m³

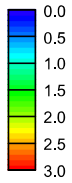

DESTIA
A COLAS COMPANY

EPSG 3878
Coord. sys. ETRS-GK24
Height. sys. N2000
Code

MS-HEL10 Datacenter

Calc & Print

Phone

Device

Engineering Surveying

Scale 1:2000

Date 8.7.2025