


Hiiskan pellonparannus, N. Ahlqvist

Poikkileikkaukset

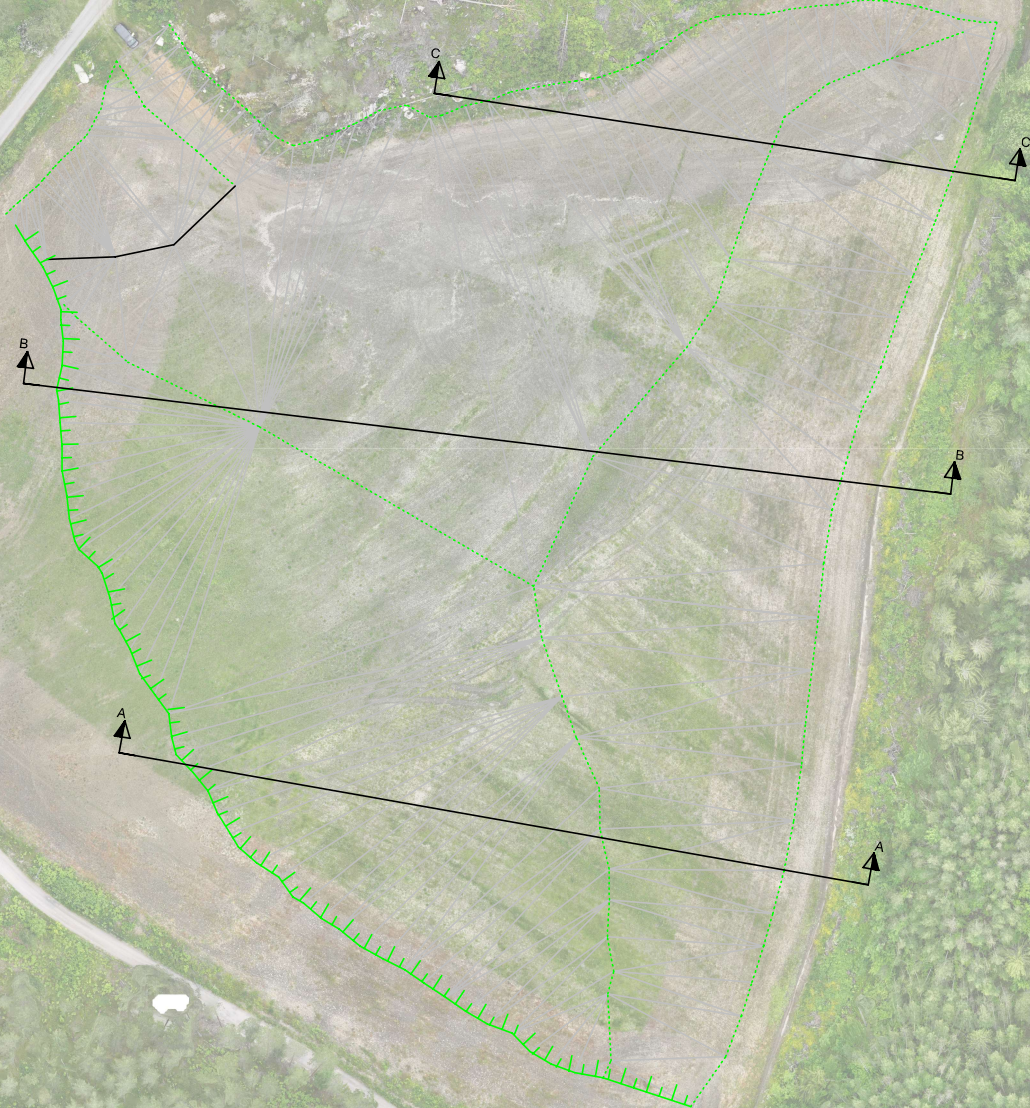


DESTIA A COLAS COMPANY		EPSSG 3878	Calc & Print
		Coord. sys. ETRS-GK24	Phone
		Height. sys. N2000	Device
		Code	Engineering Surveying
			Scale 1:1000
			Date 4.8.2025
MS-HEL10 Datacenter			

Poikkileikkaus A



Poikkileikkaus B

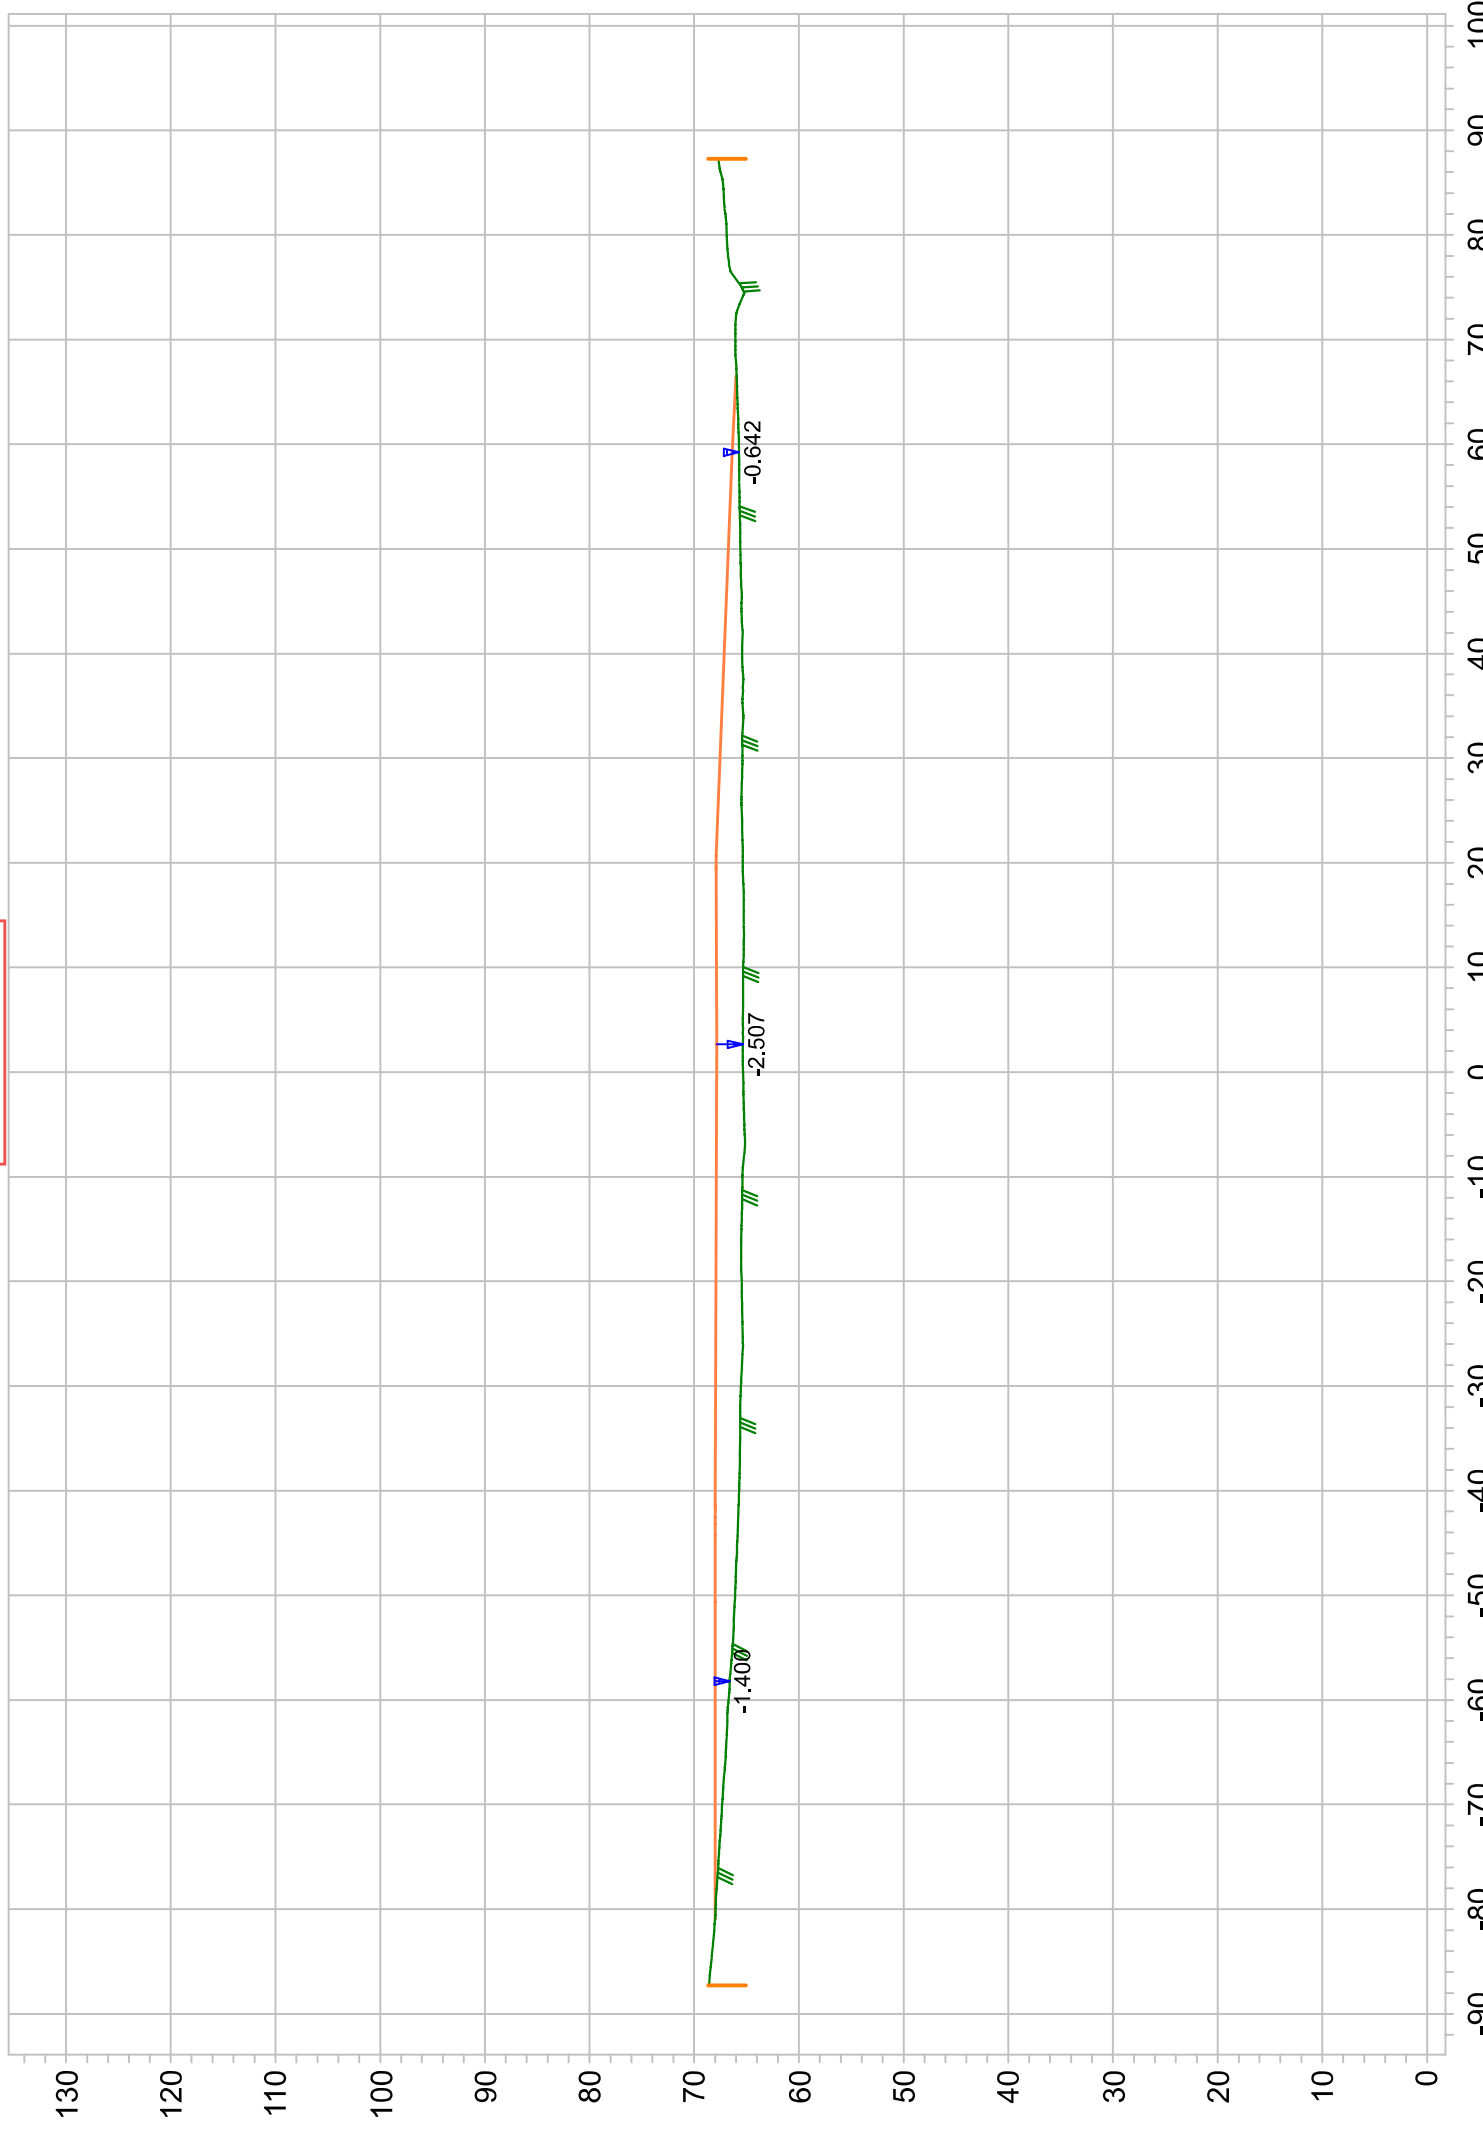

Poikkileikkaus C

