
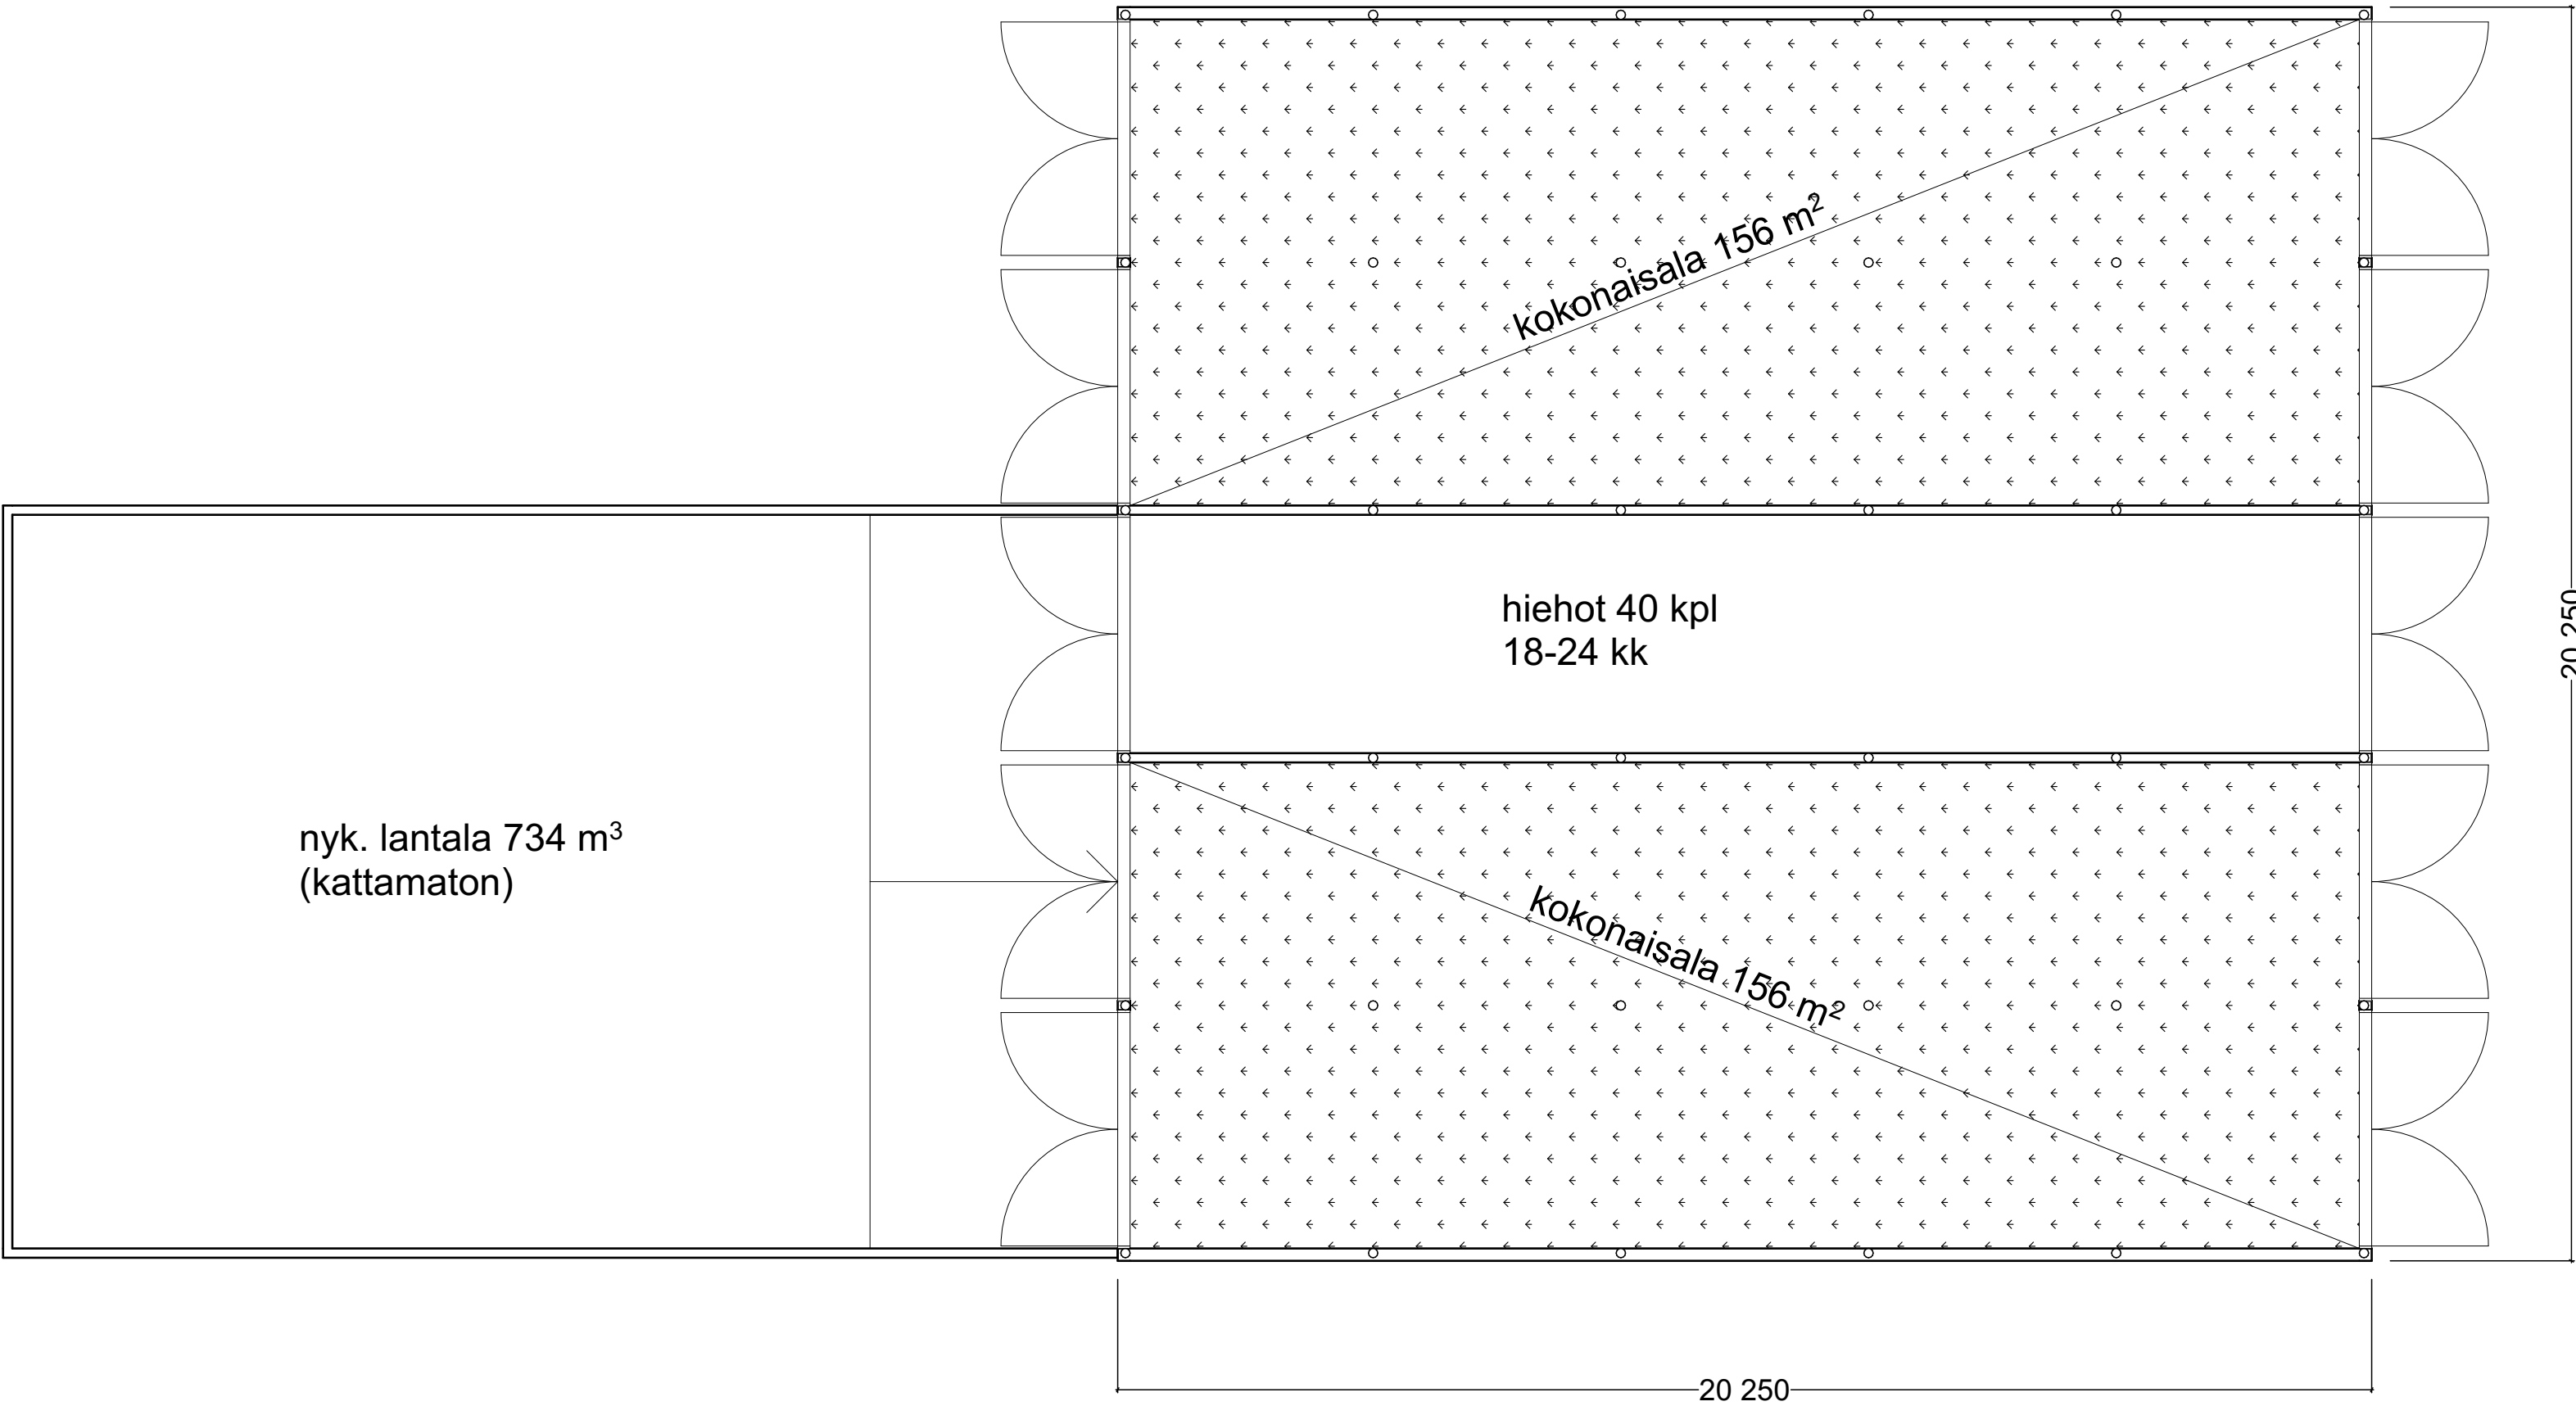


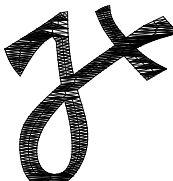

|   |                          |         |                                                   |             |
|---|--------------------------|---------|---------------------------------------------------|-------------|
| k.osa/työ   | korjailija               | työtila | viisomaisten merkinnät                            |             |
| rakennuskohtien<br>UUDISRAKENNUS   | piirustaja               |         | PÄÄPIIRUSTUS                                      | no          |
|   | rakennuskohte            |         | piirustuksen sisältö                              | mittakaavat |
|   | HIEHOPIHATTO<br>LEHTONEN |         | POHJA                                             | 1:100       |
|   |                          |         |                                                   |             |
| <br>Arkkitehtitoimisto Jouni Pitkäranta Oy<br><br>Ketojenkatu 8<br>60320 SEINÄJOKI<br>p. 0400-166 058, fax 06-4175 258<br>jouni.pitkaranta@netikka.fi<br><br>11.8.2025<br><br>Jouni Pitkäranta arkkitehti SAFA<br>Anu Pitkäranta arkkitehti, yo |                          |         | suunnittelusta, työnnumero ja piirustuksen numero | muutos      |
|   |                          |         | YMPÄRISTÖLUPA                                     |             |