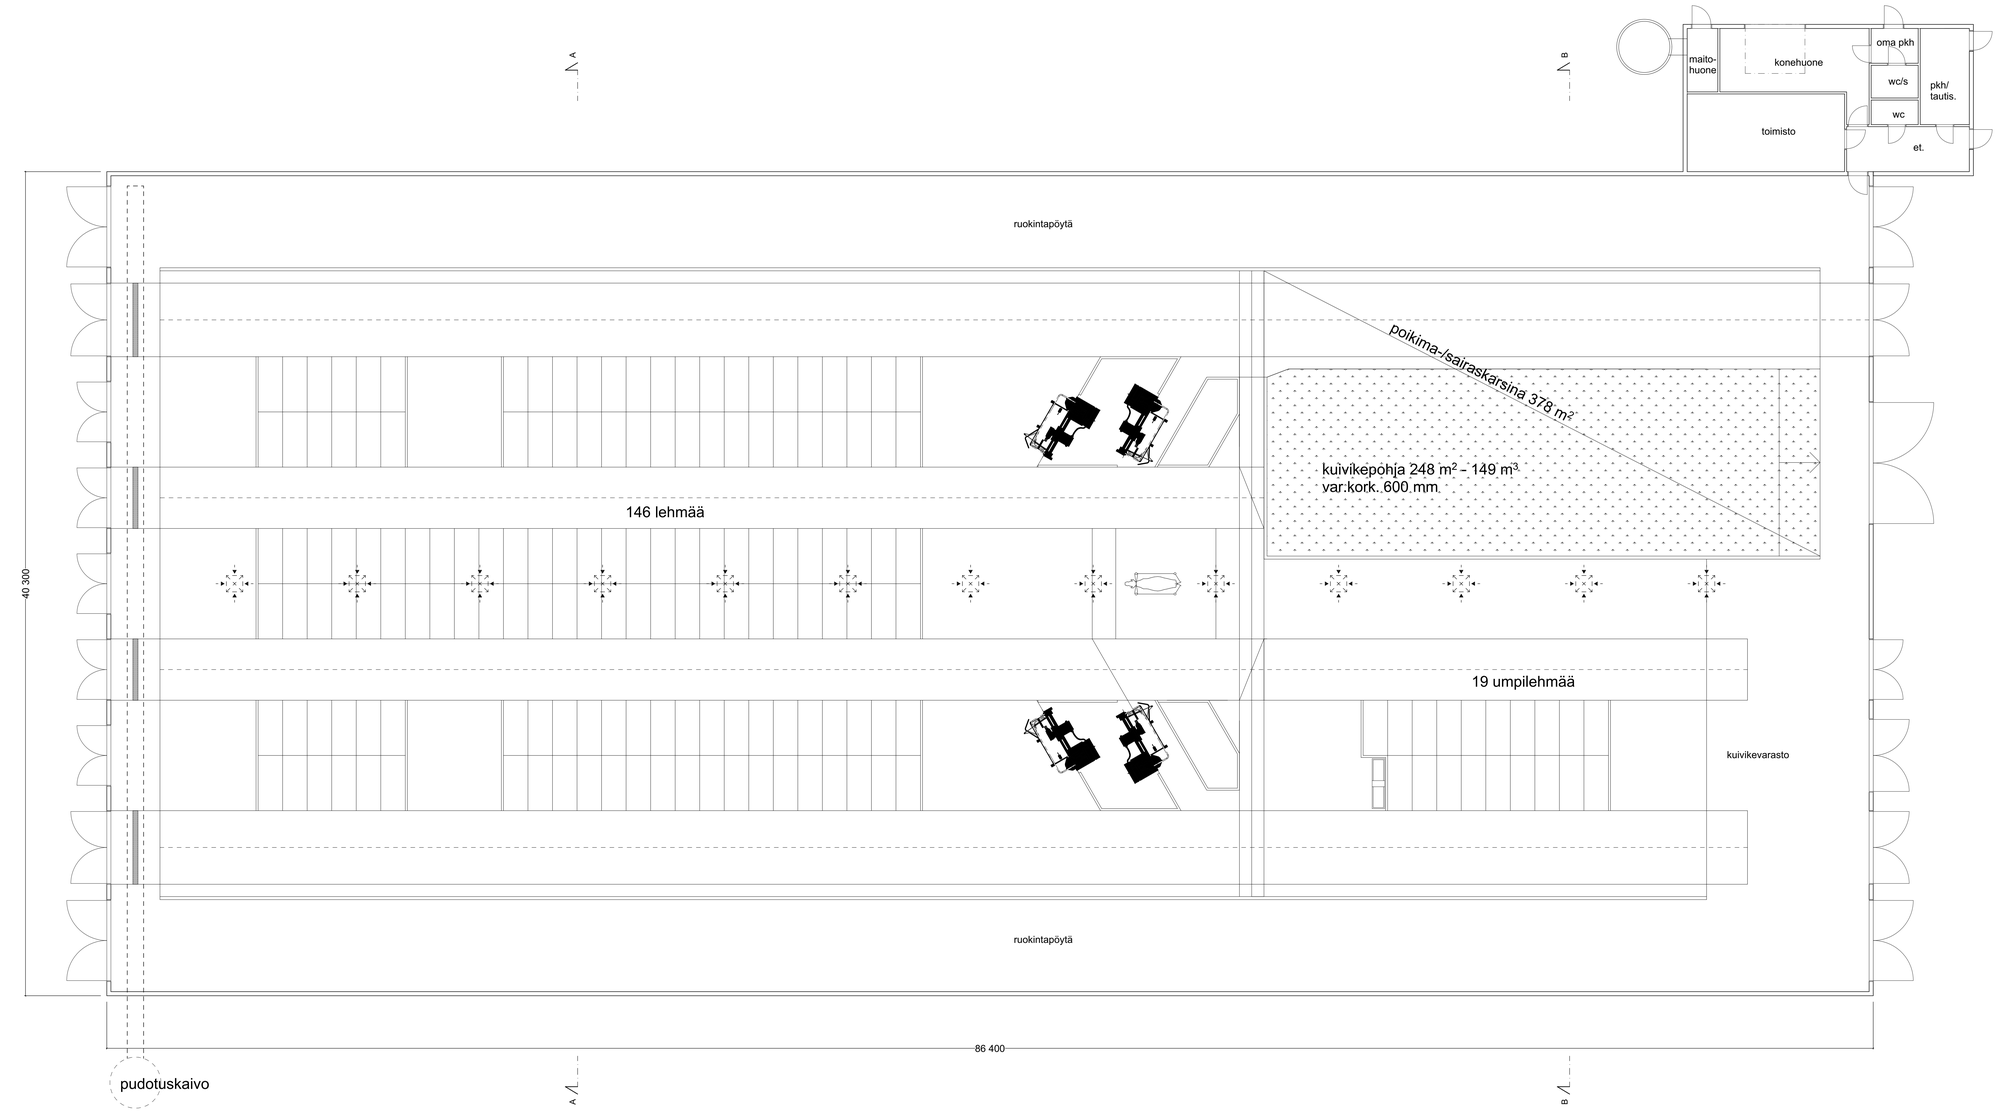

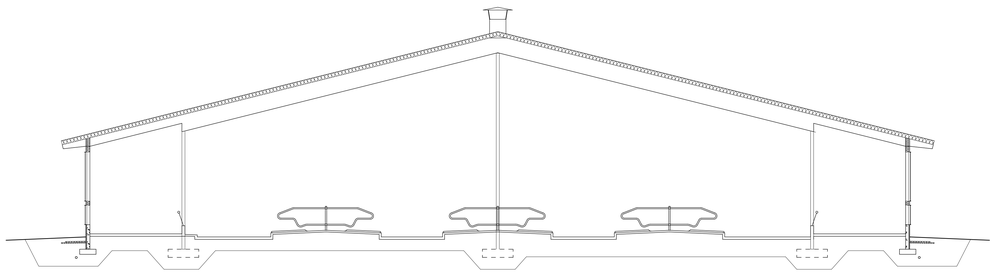

LEIKKAUS A-A

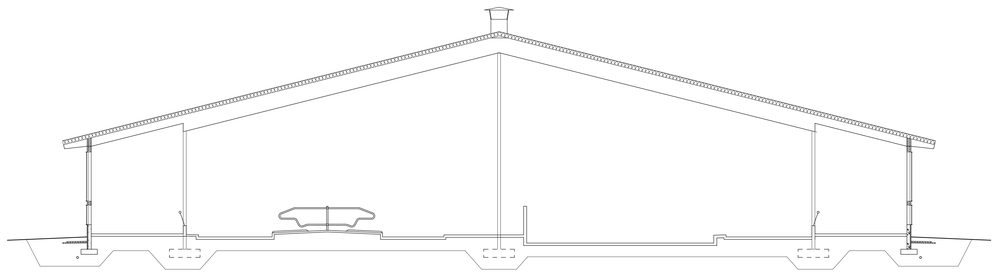

LEIKKAUS B-B

k-osk/yll.	korkeilta	tpl/dtno	viranomaisten merkintöjä
rakennuspaikan UUDISRAKENNUS			piirustus: PÄÄPIIRUSTUS	no
rakennuksella LYPSYKARJARAKENNUS LEHTONEN			piirustuksen sisältö	mittakaava
			POHJA JA LEIKKAUKSET	1:100
Arkkitehtitoimisto Jouni Pitkäranta Oy Kerppantaka 8 60320 SEINÄJOKI p. 0400-166 558, fax 06-4175 268 jouni.pitkaranta@welska.fi 27.5.2025 Jouni Pitkäranta, arkkitehti SAFA Aku Kauppinen, yo			suunnittelusta, työnohjeen ja piirustusten tuhoen YMPÄRISTÖLUPA	rkoulle