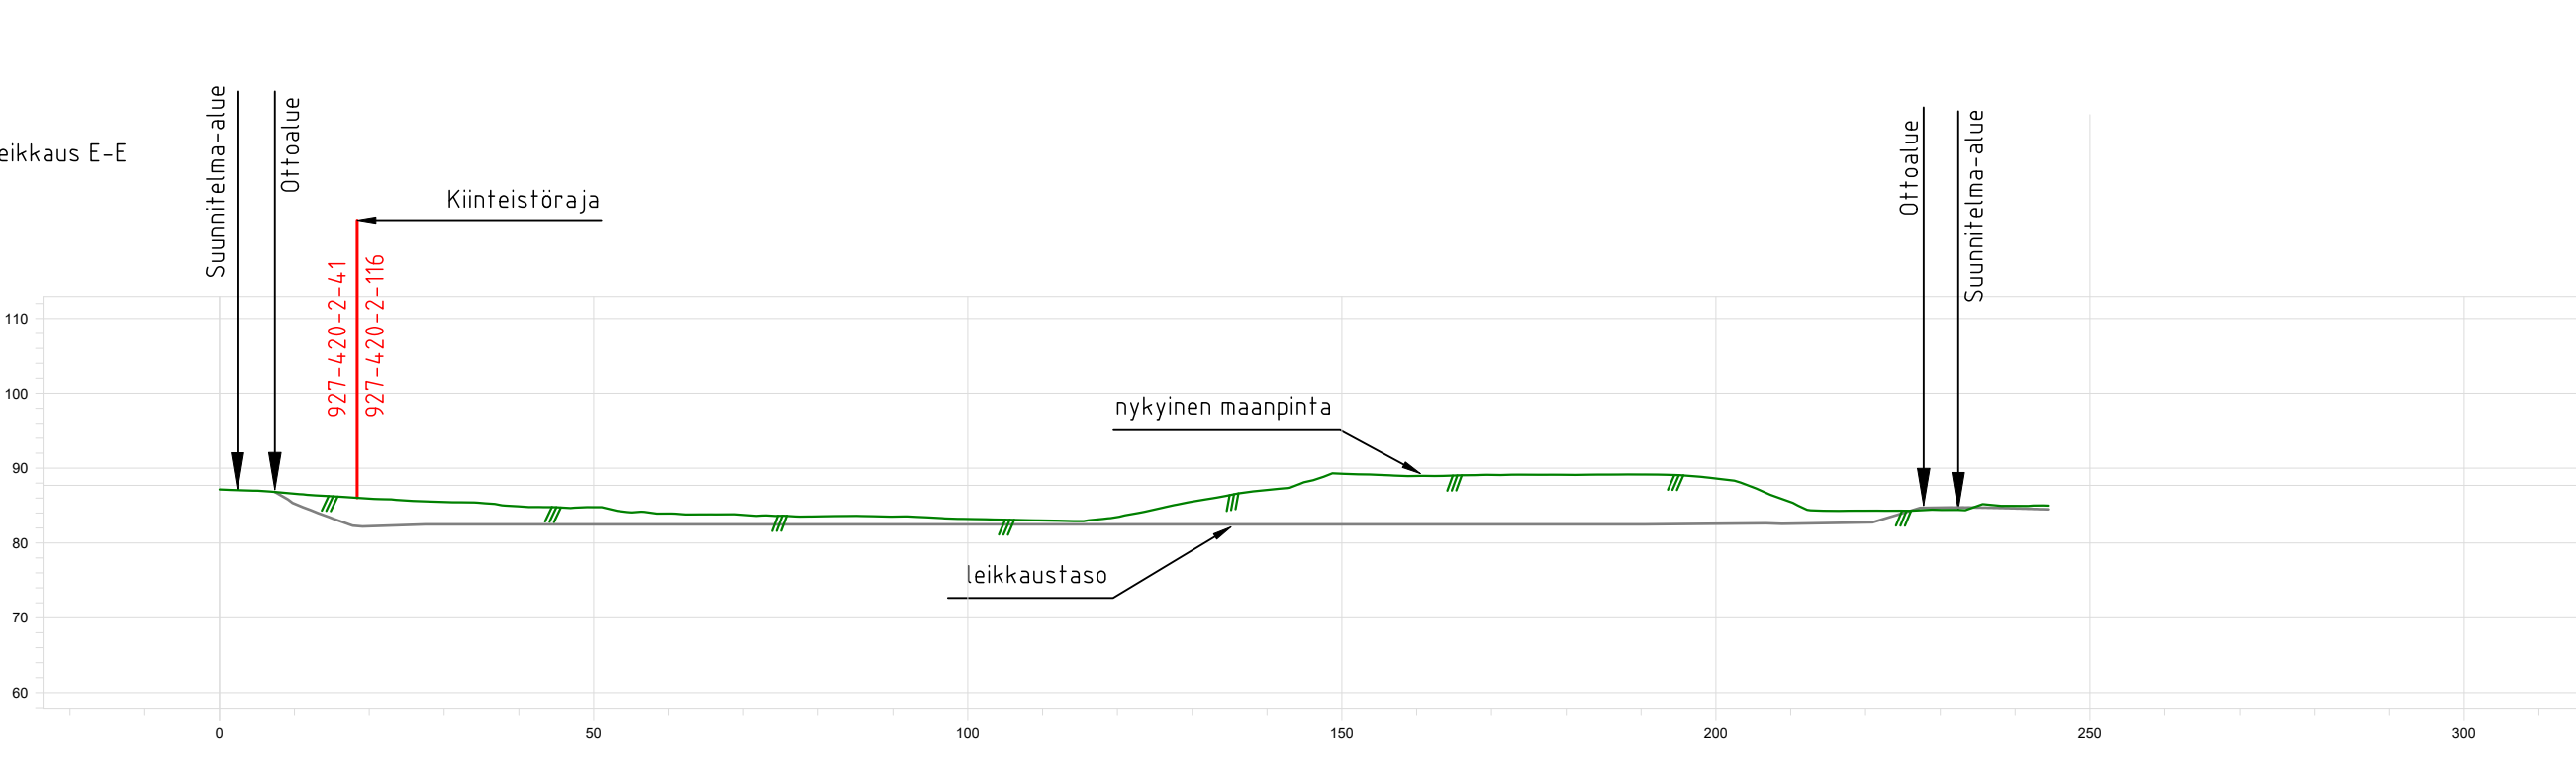
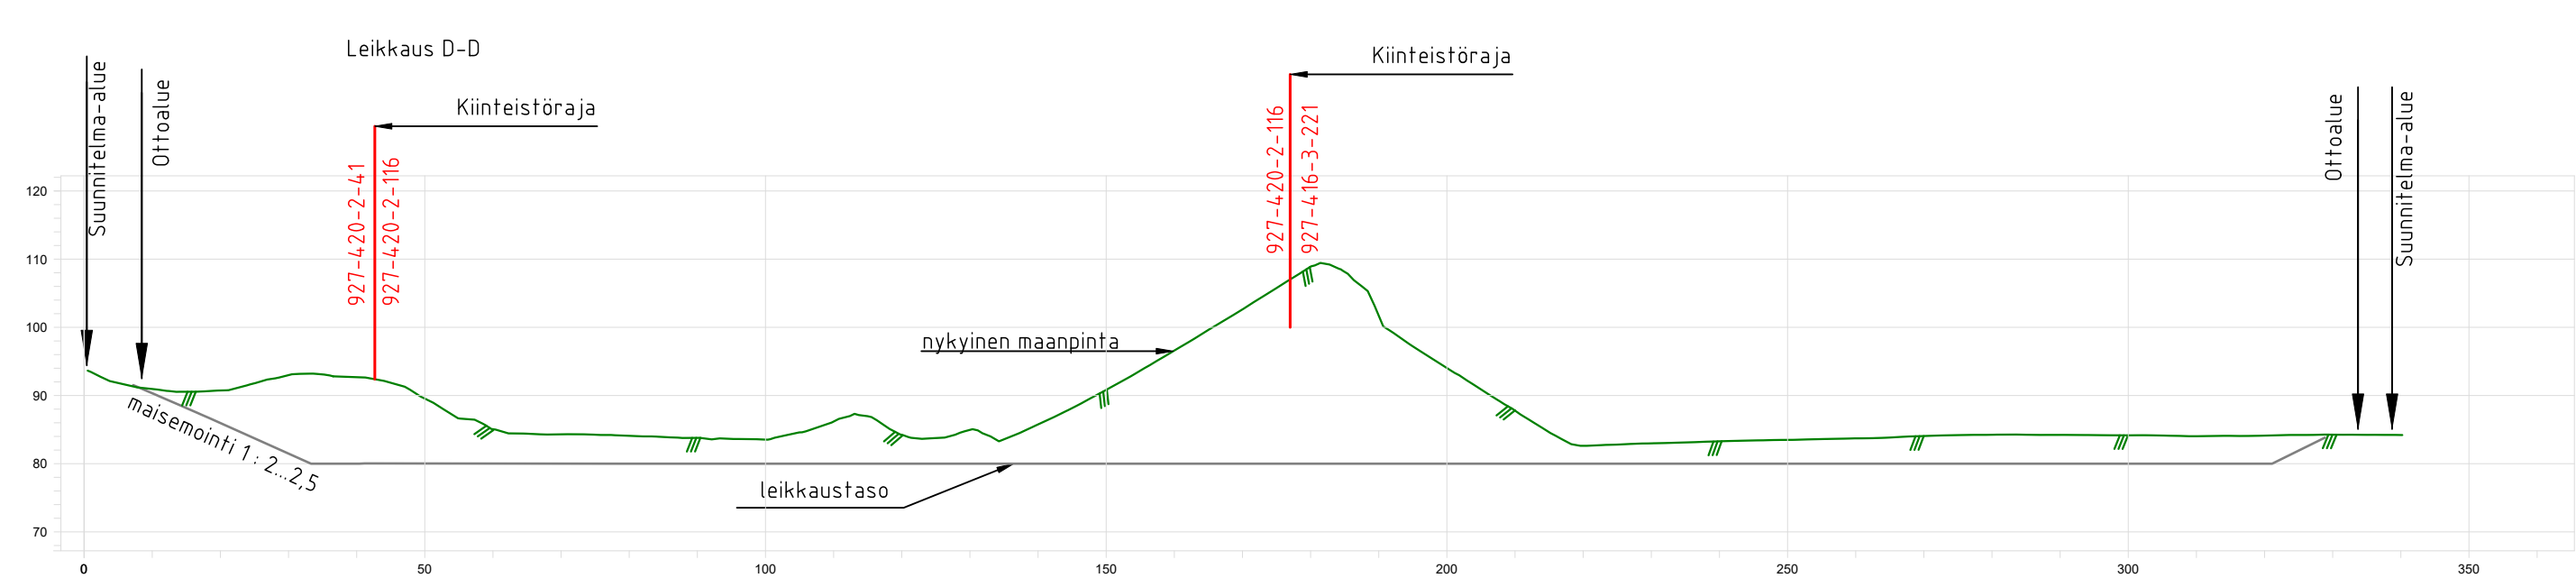
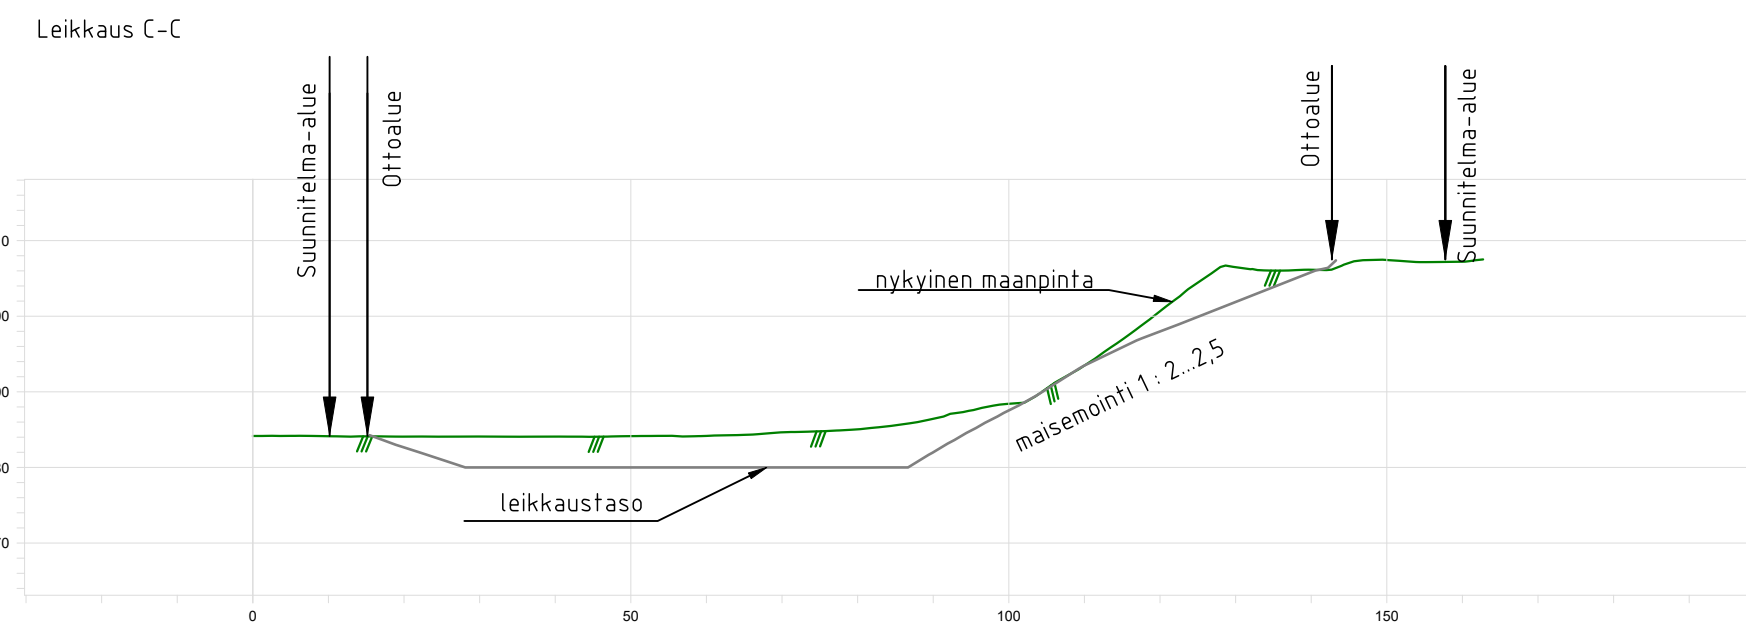
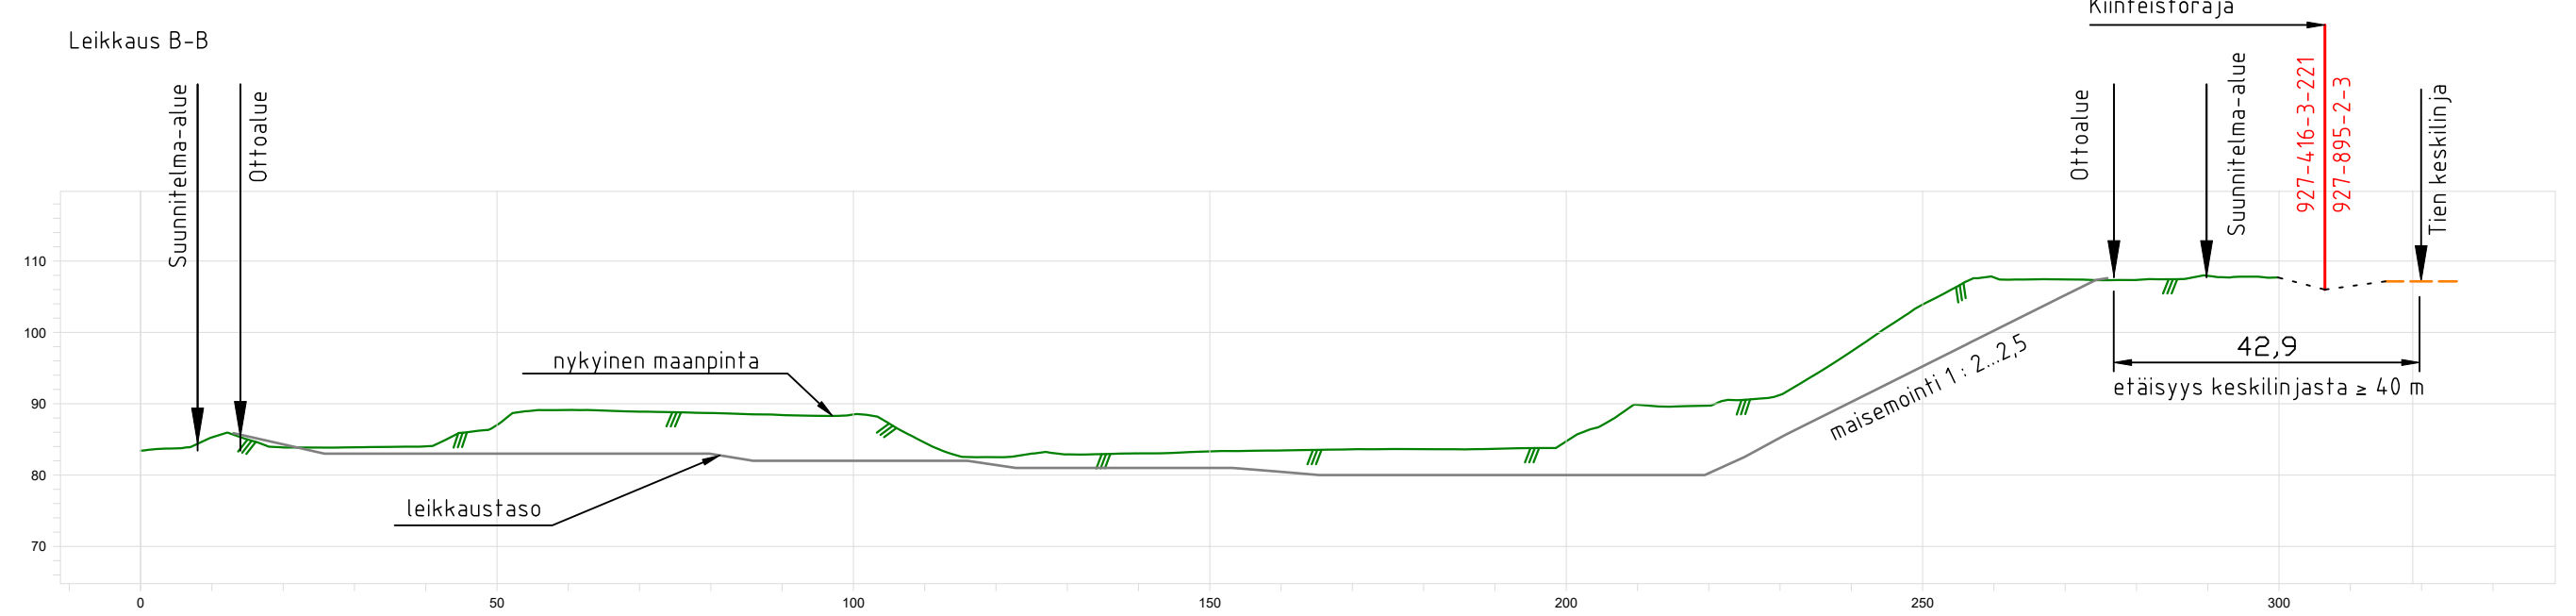
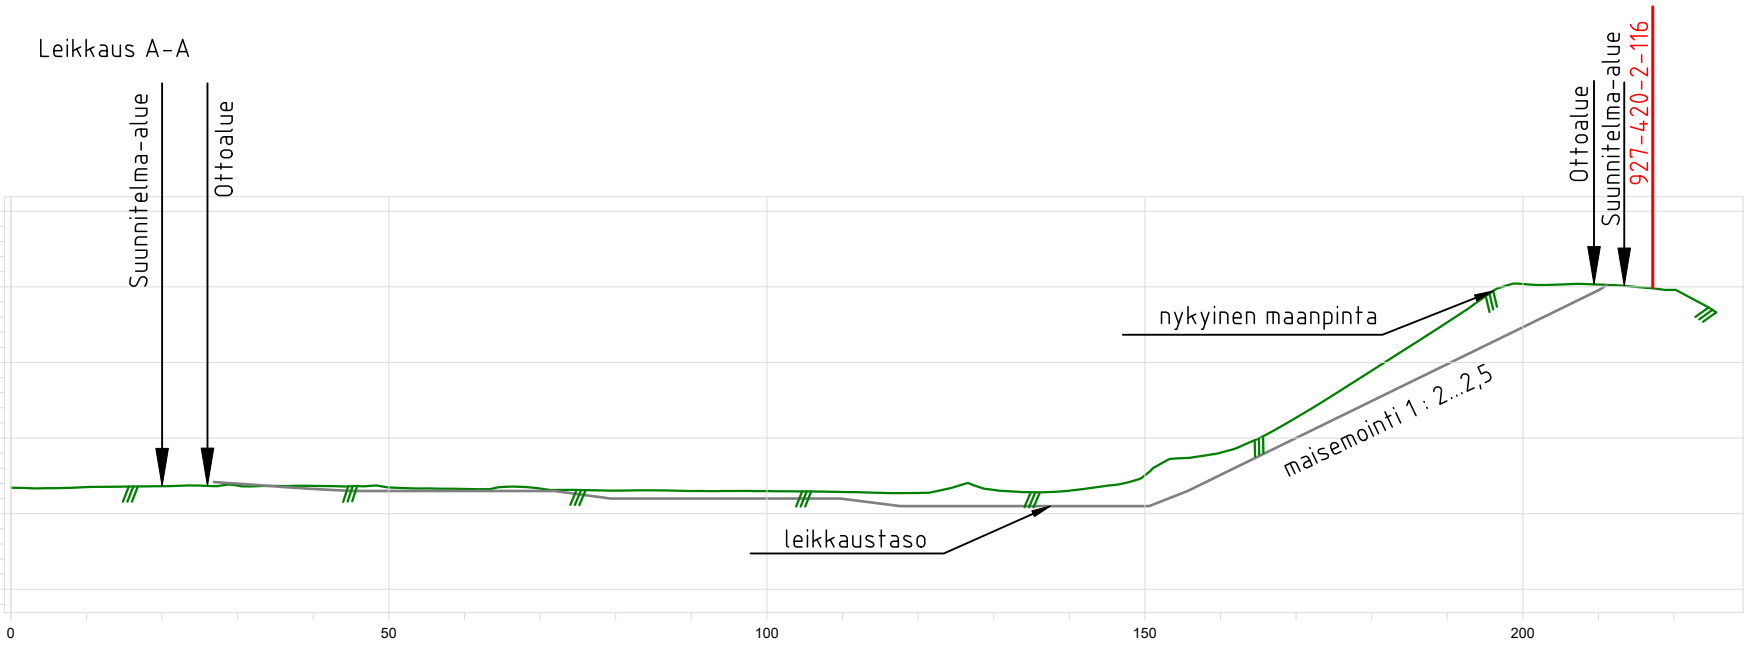


TUNN	KPL	MUUTOS	NIMIM	PVM
Kaupunginosa 927-420-2-116 / Kortteli/tila 927-416-3-221 / Tontti/n:o 927-420-1-41			Viranomaisen merkintöjä	
Rakennustoimenpide			Piirustuslaji Otto-suunnitelma	Mittakaava 1:1000
MAA-AINESALUE SAINT-GOBAIN OY OJAKKALA VIHTI			LEIKKAUSPIIRUSTUS A-A,B-B,C-C,D-D,E-E KORKEUSJÄRJESTELMÄ N2000	
INSINÖÖRITOIMISTO KARMIKON OY Koppelonkuja 4, 70820 KUOPIO Puh: 0449720657 Mail: toimisto@karmikon.fi Web: www.karmikon.fi			Tiedosto	Suun.ala
Pvm 23.6.2025	Piirtäjä Jussi Saarela RI	Suunnittelija Hyväksyjä	Työ n:o	Piirustusnumero 03
			Muutos	