

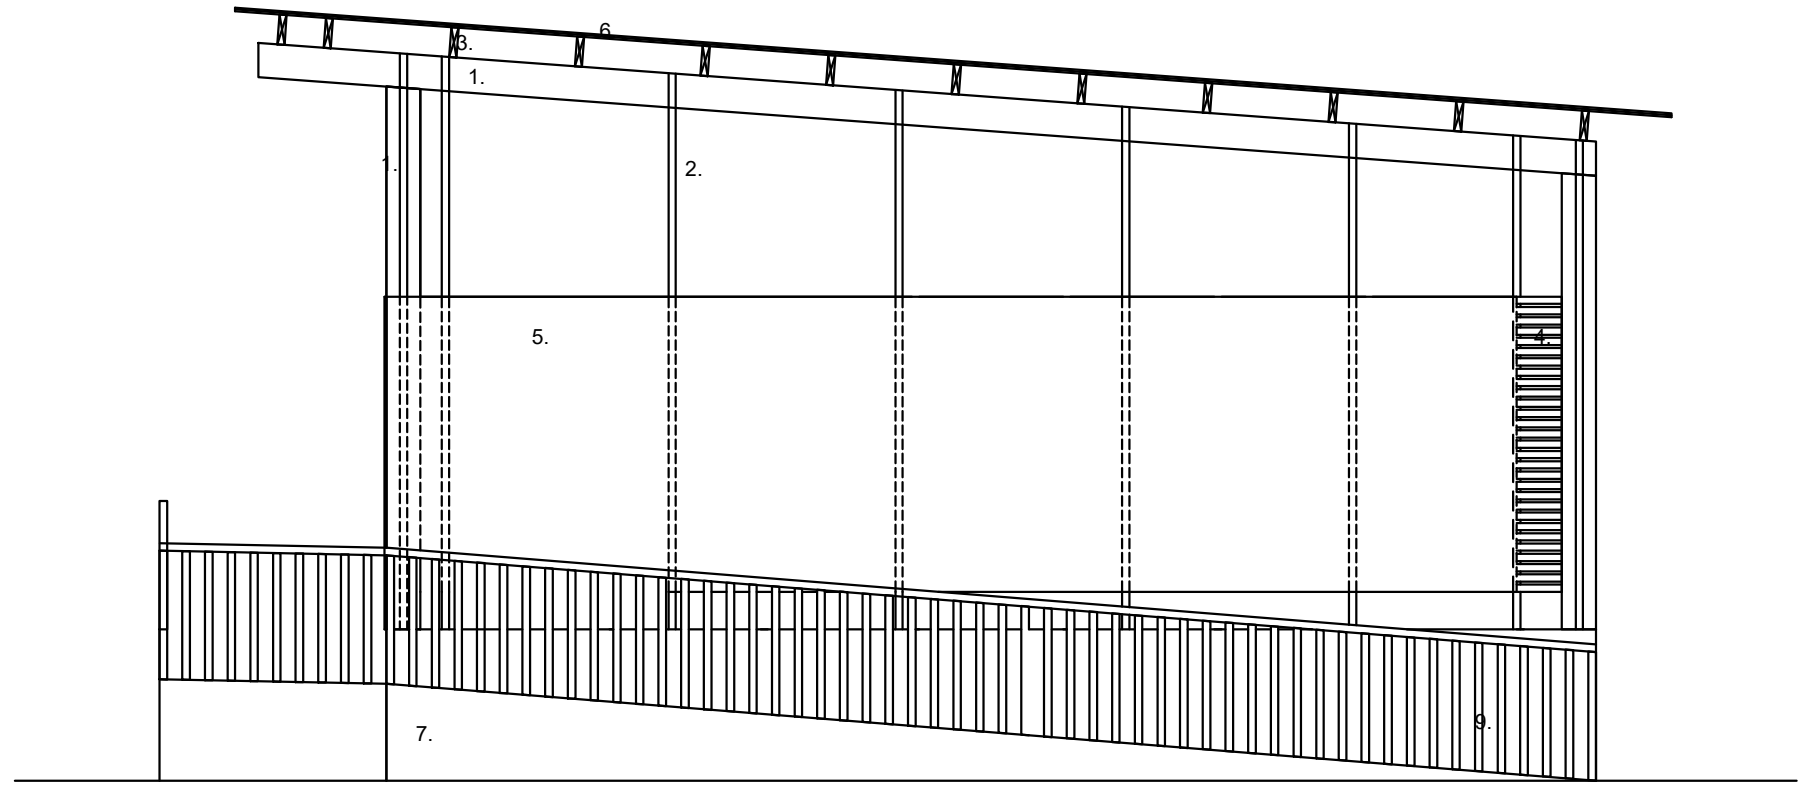


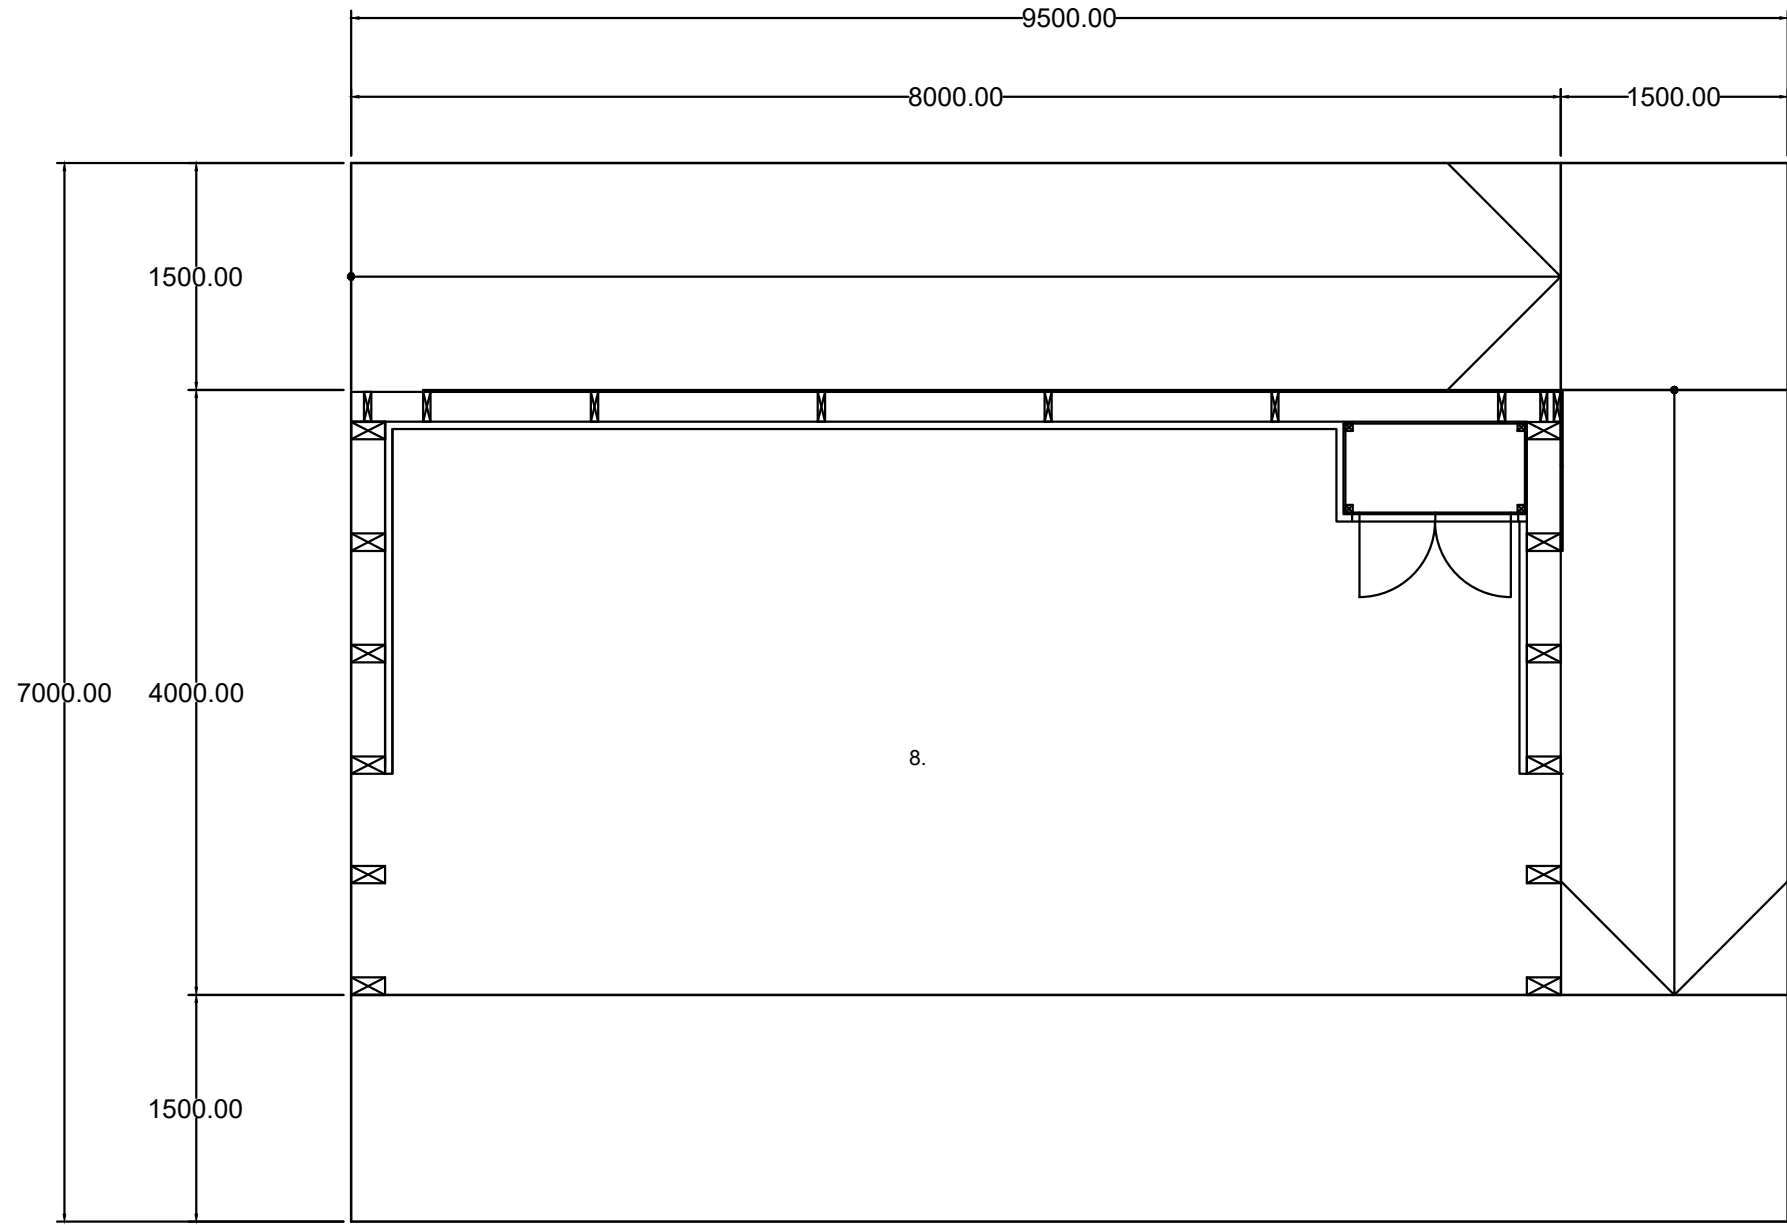


1. Liimapuu, väri harmaa
2. Kestopuu, väri harmaa
3. Kestopuu, väri harmaa
4. Rimotus, väri vihreä
5. Filmivaneri, väri vihreä
6. Filmivaneri + huopa, väri harmaa
7. Filmivaneri, väri vihreä
8. Filmivaneri, väri ruskea
9. Kaide, väri harmaa


JULKISIVU KOILLISEEN

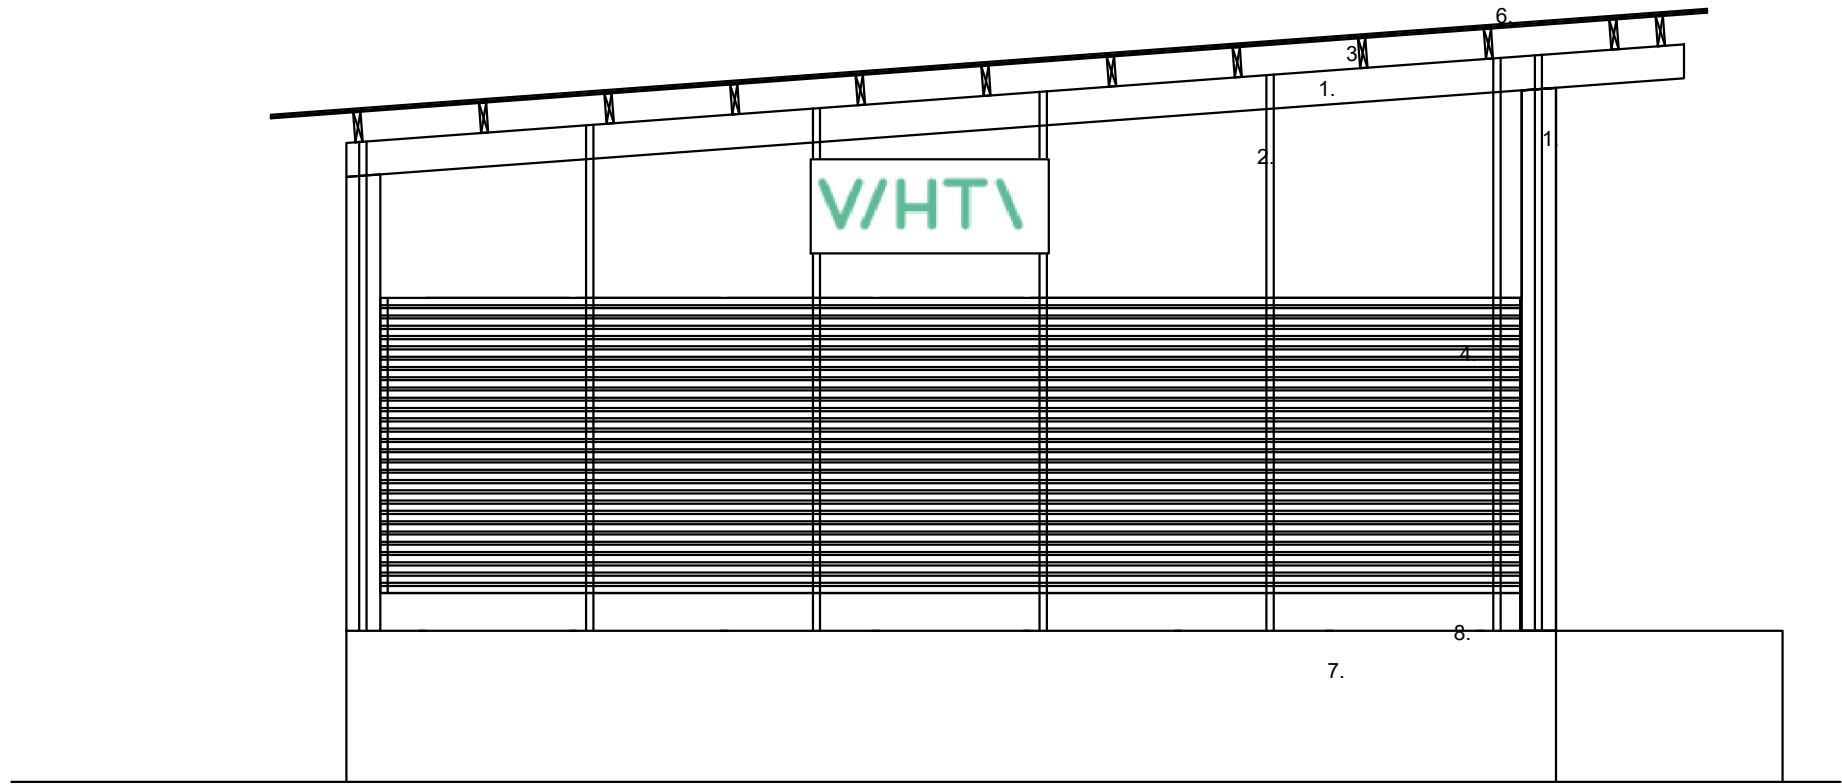

JULKISIVU LOUNAASEEN
(näkymä yleisölle)

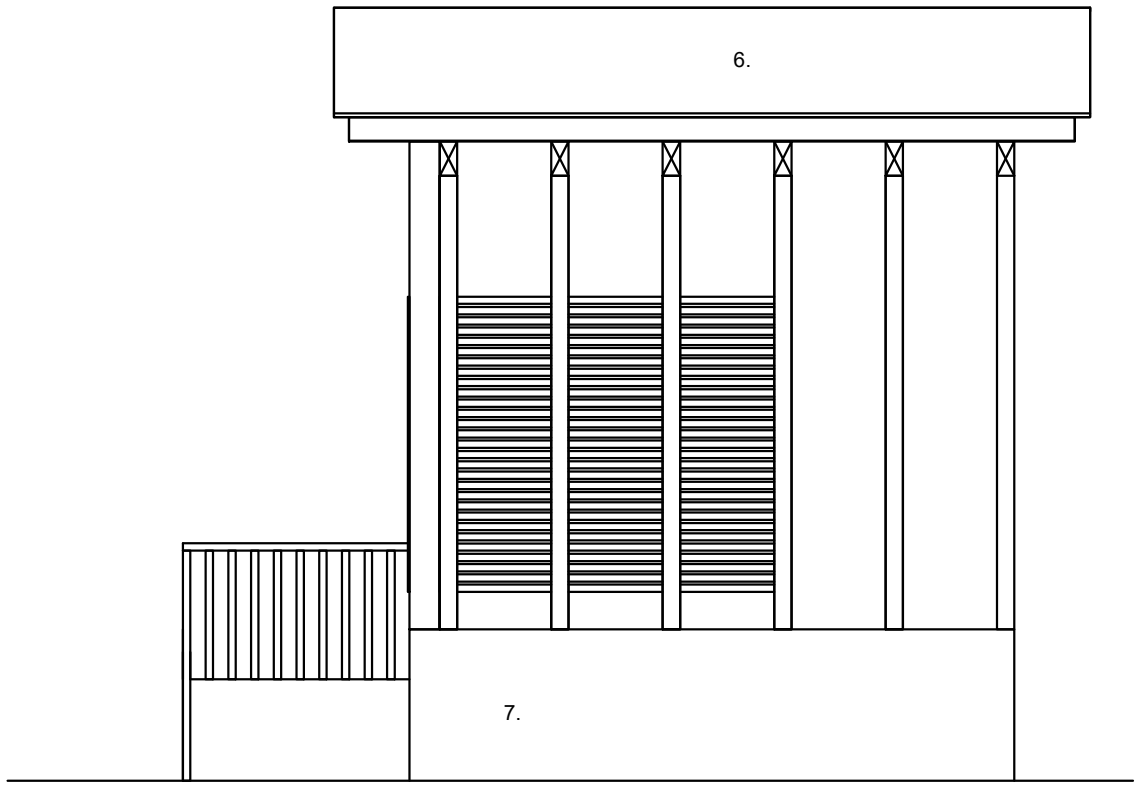

PÄÄTY KAAKKOON

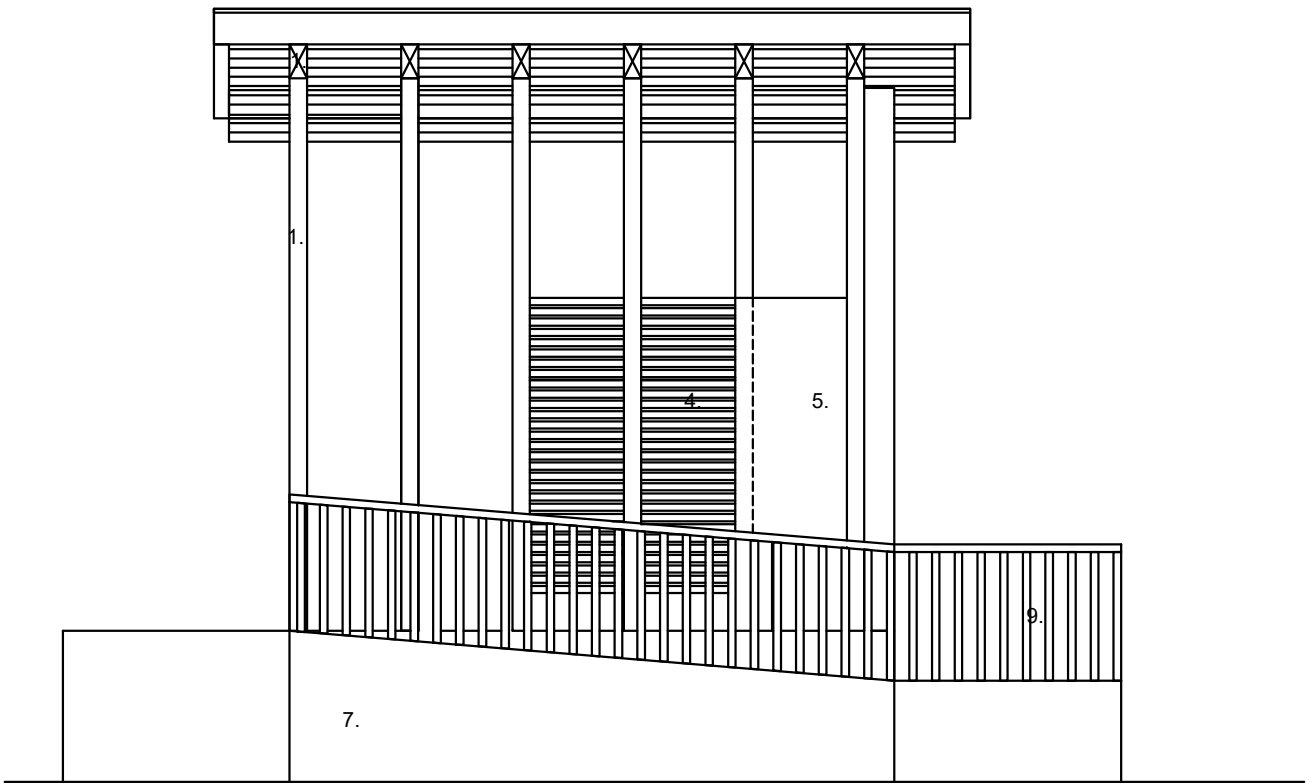

PÄÄTY LUOTEeseen

LUONNOS

Piirustustyyli ARKKITEHTIPIIRUSTUS		Kylä NUMMELA	
Kohde / Sisältö		Mittakaava	Asemakaava vahv.
VEIKKO HELLEN TORI			Nähtävillä
Nummelan torin puistoalue			12.1. – 26.1.2026
VÄLIAIKAINEN			TEK
ESIINTYMISLAVA			Vihdin Vesi
		1:50	KOORDINAATTIJÄRJESTELMÄ ETRS-GK24 KORKEUSJÄRJESTELMÄ N2000
Vihdin Kunta Kuntaympäristön palvelukeskus Yhdyskuntatekniikan palvelut		Cad-tiedosto	
Asemantie 30, 03100 NUMMELA puh. (09) 4258 3000 www.viht.fi		Suunnittelija	
		8.1.2026	
		Piirtäjä PSa Tarkistanut JHd	Piirustus nro 9445-2