


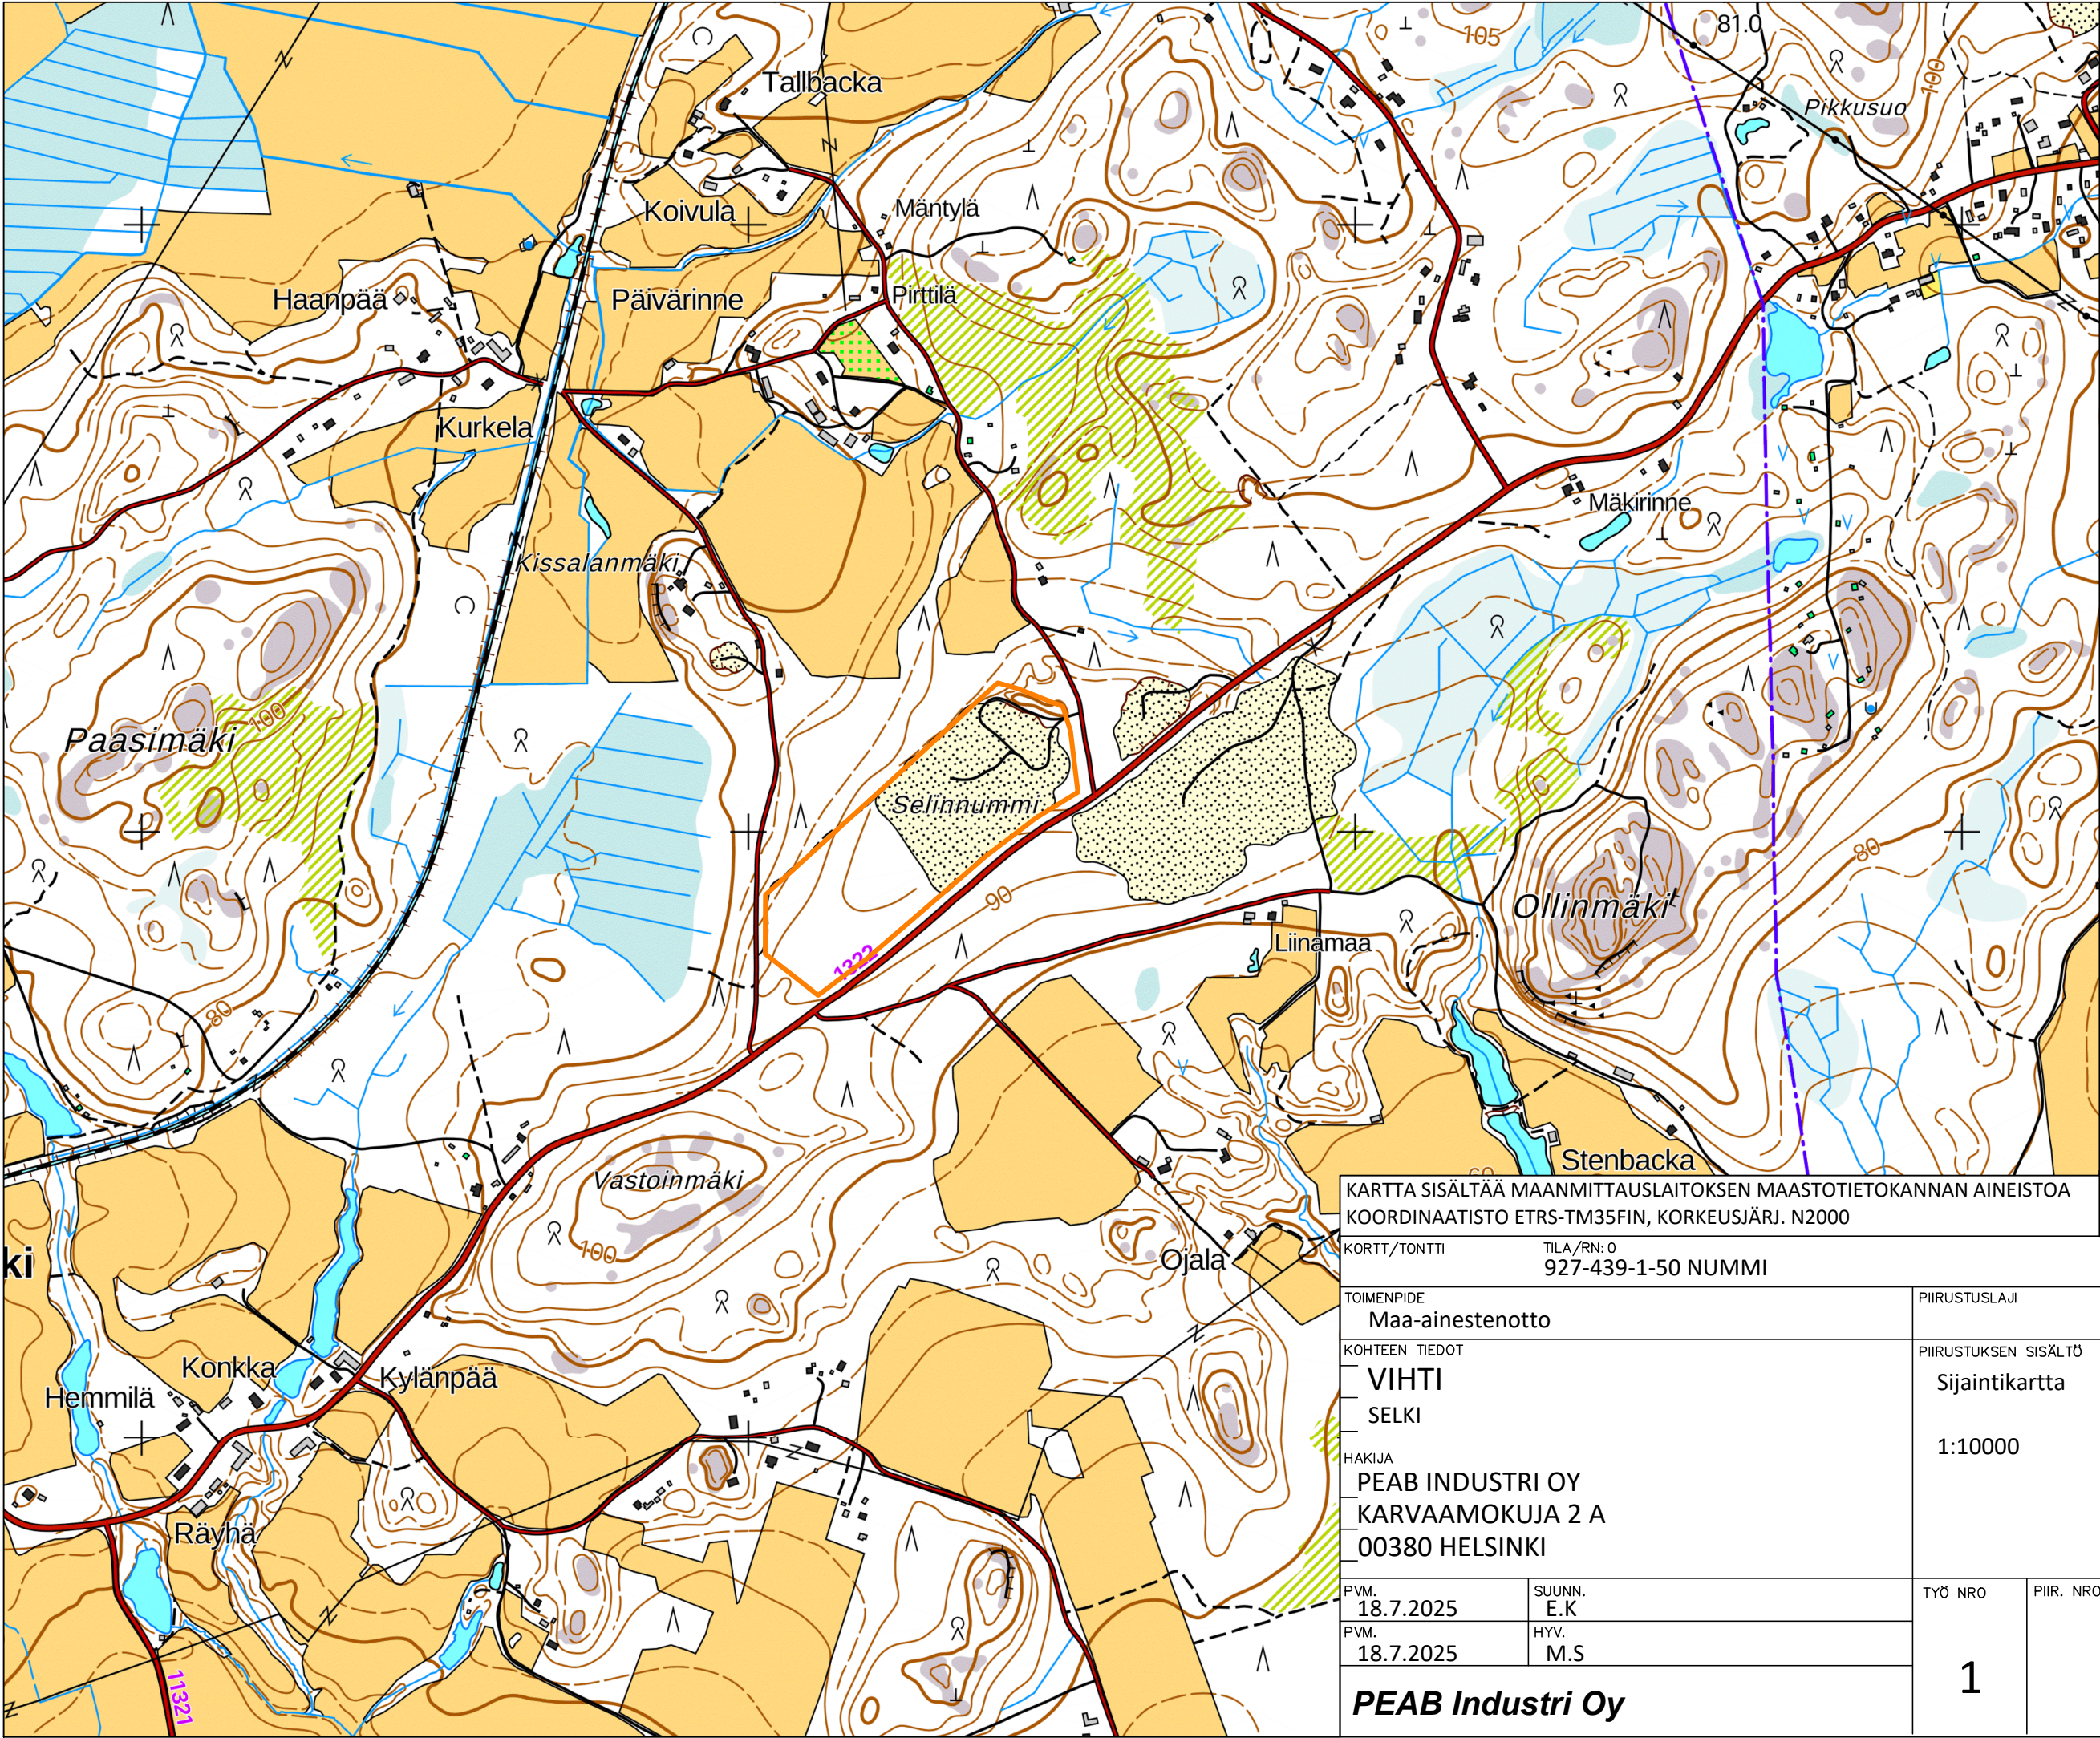

Suunnitelma-alue

KARTTA SISÄLTÄÄ MAANMITTAUSLAITOKSEN MAASTOTIETOKANNAN AINEISTOA  
KOORDINAATISTO ETRS-TM35FIN, KORKEUSJÄRJ. N2000

KORTT/TONTTI TILA/RN:0  
927-439-1-50 NUMMI

TOIMENPIDE  
Maa-ainestenotto

PIIRUSTUSLAJI

KOHTIEN TIEDOT

VIHTI  
SELKI

PIIRUSTUKSEN SISÄLTÖ  
Sijaintikartta

1:10000

HAKIJA

PEAB INDUSTRI OY  
KARVAAMOKUJA 2 A  
00380 HELSINKI

PVM.  
18.7.2025

SUUNN.  
E.K

TYÖ NRO

PIIR. NRO

VIRANOMAISTEN MERKINTÖJÄ

PVM.  
18.7.2025

HYV.  
M.S

1

4

PEAB Industri Oy