


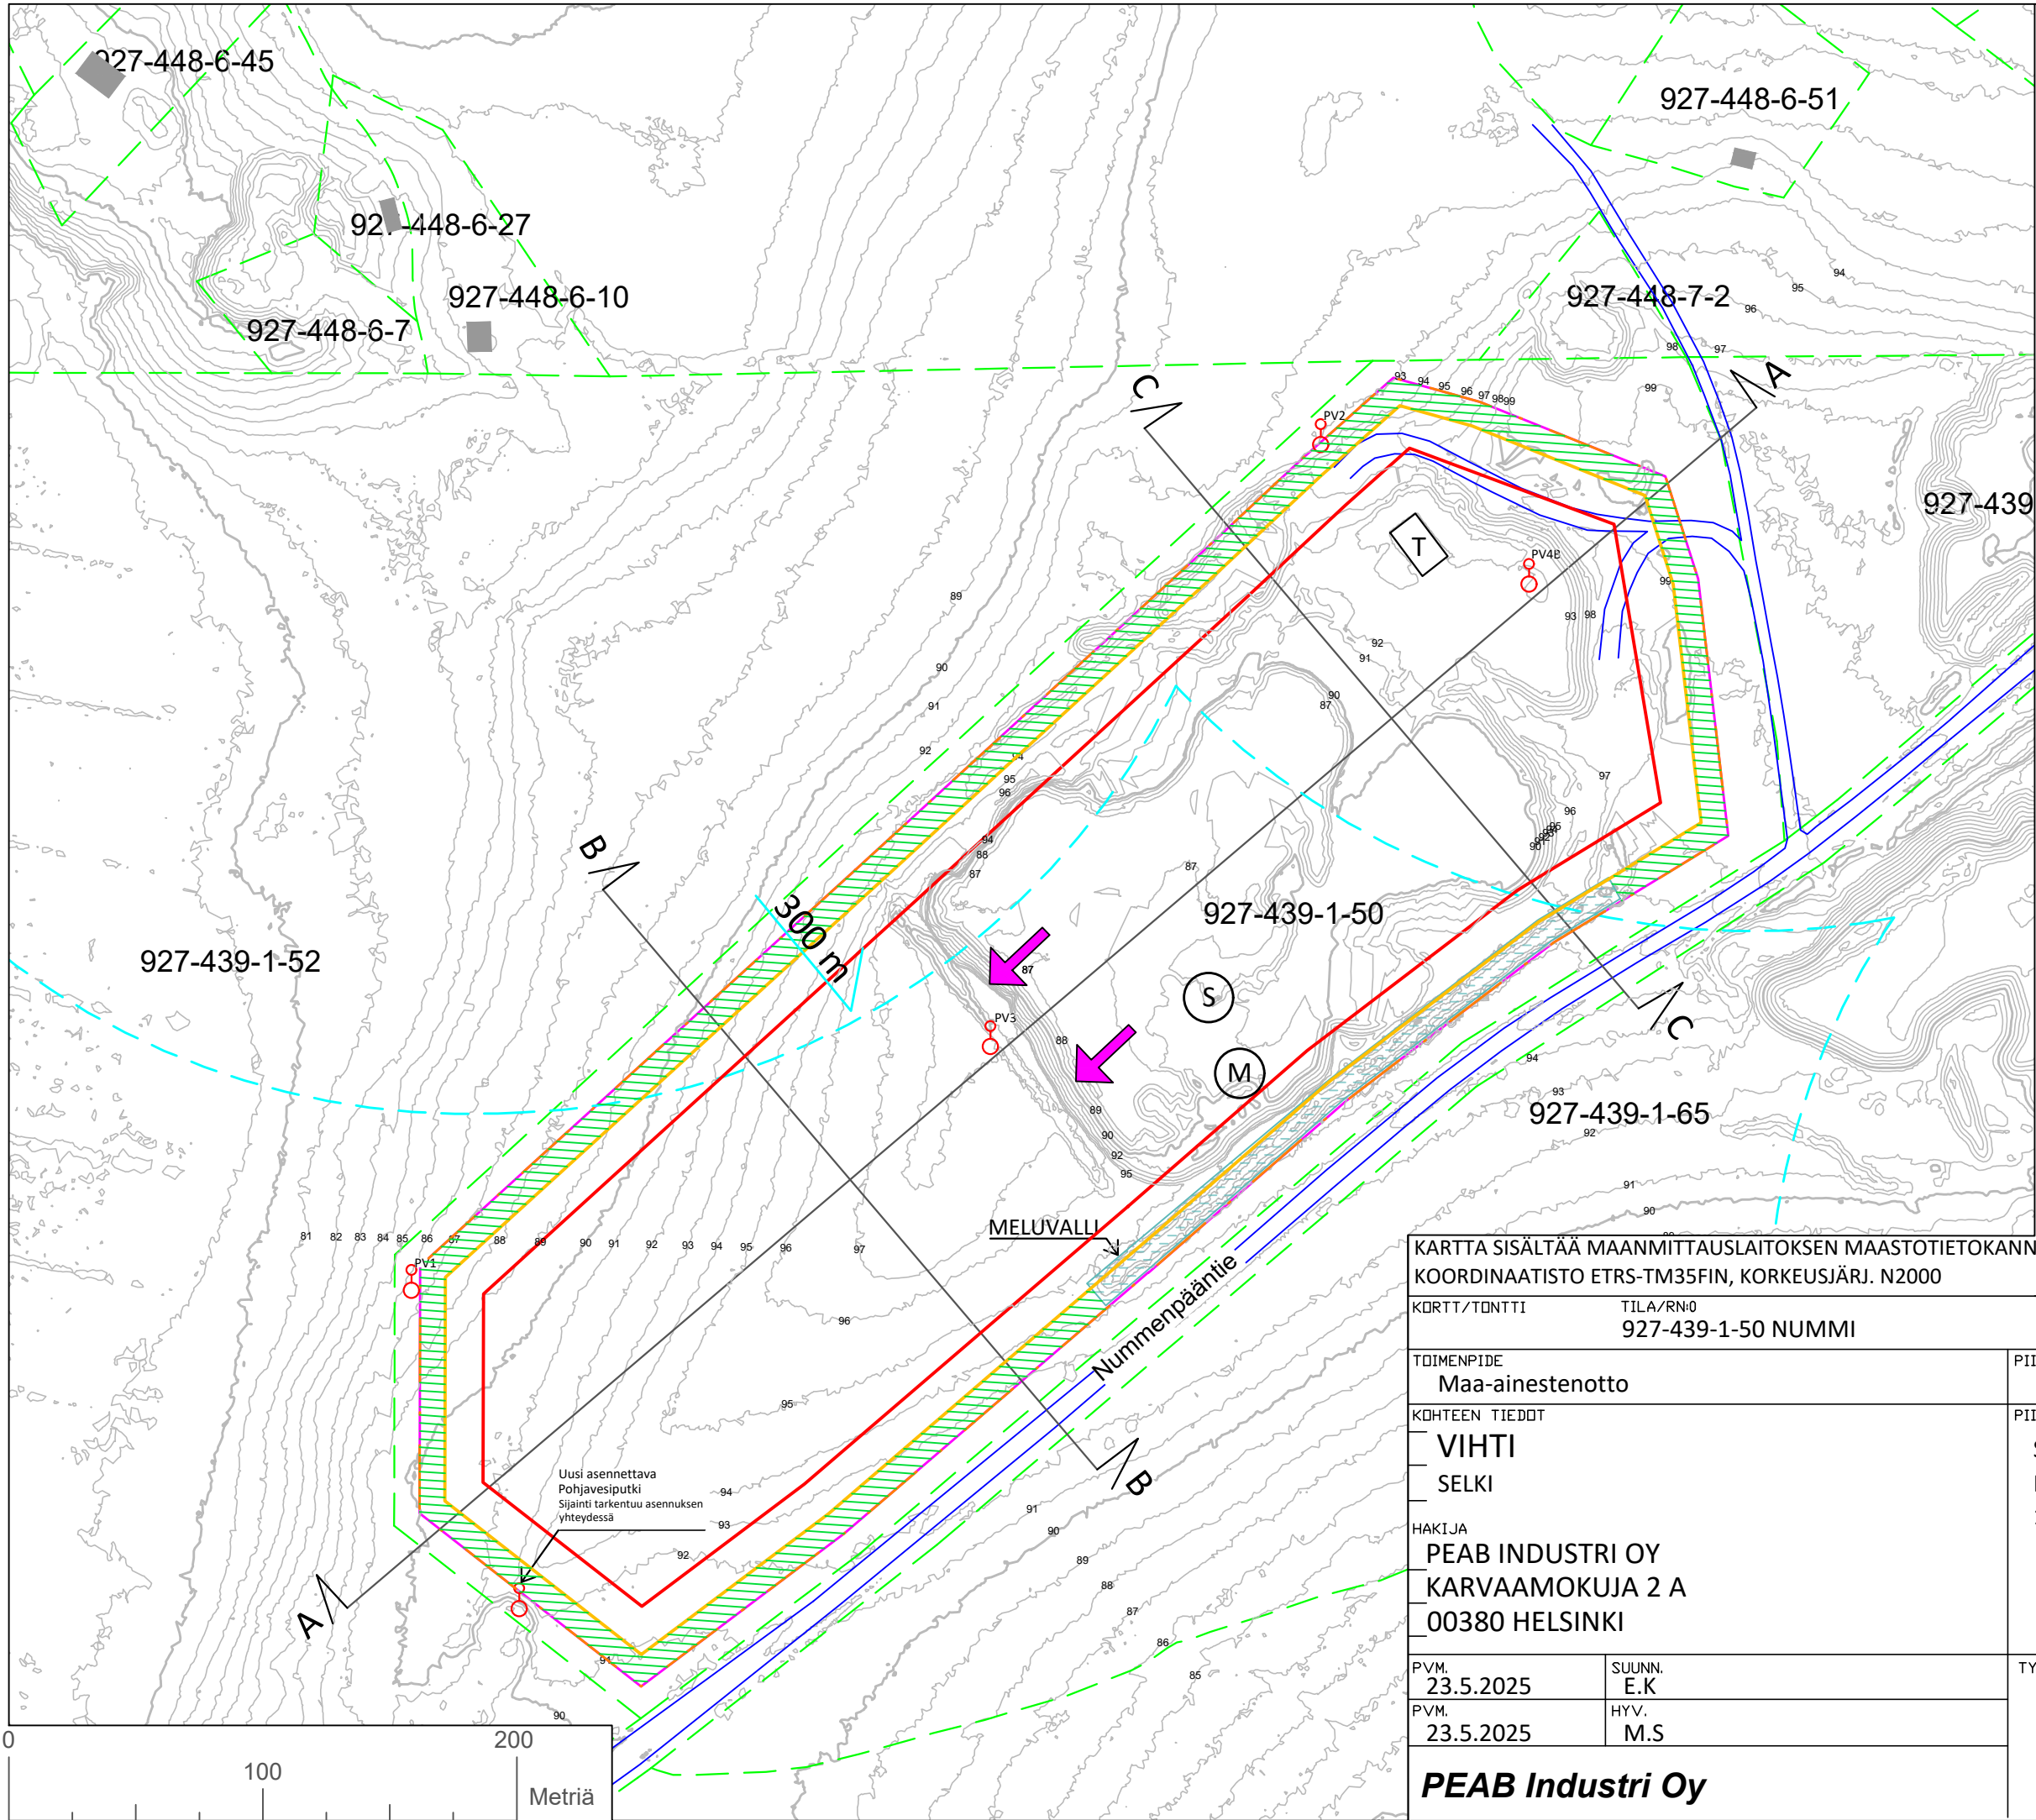

- Suunnitelma-alue (11,7 ha)
- Ottamisalue (11,7 ha)
- Kaivuualue (8 ha)
- Luiskan Yläreuna
- Kiinteistön raja
- Tielinja
- Meluvalli
Meluvallia voidaan jatkaa ottamisalueen rajan mukaisesti toiminnan edetessä
- Pintamaat
Pintamaat sijoitetaan ottamisalueen reunoille
- Leikkaukset
- Etäisyys lähimpiin asuinrakennuksiin
- MURSKAUS- JA SEULONTALAITOS
Laitoksia voidaan siirtää toiminnan edetessä. Sijainnissa huomioidaan 300 metrin etäisyys asuinrakennuksiin
- TUKITOIMINTA-ALUE
Tukitoiminta-aluetta voidaan siirtää toiminnan edetessä
- Asuinrakennus
Tiedot haettu maanmittauslaitoksen maastotietokanta-aineistosta 11/2024
- Pohjavesiputki
- Suunniteltu ottamissuunta

revA 12.12.2025 E.K
Lisätty mittakaavajana
Muokattu ottamisalueen rajaa
Lisätty luiskan yläreuna
Lisätty pintamaiden sijoituspaikka
Lisätty ottamissuuntanuolet

KARTTA SISÄLTÄÄ MAANMITTAUSLAITOKSEN MAASTOTIETOKANNAN AINEISTOA
KOORDINAATISTO ETRS-TM35FIN, KORKEUSJÄRJ. N2000

KORTTI/TONTTI		TILA/RN:0		rakympa 25.2.2026 § 13 liite 6		
927-439-1-50 NUMMI						
TOIMENPIDE		PIIRUSTUSLAJI				
Maa-ainestenotto						
KOHTEN TIEDOT		PIIRUSTUKSEN SISÄLTÖ				
VIHTI		Suunnitelmakartta				
SELKI		Nykytilanne				
HAKIJA		1:2500				
PEAB INDUSTRI OY						
KARVAAMOKUJA 2 A						
00380 HELSINKI						
PVM.	SUUNN.	TYÖ NR0	PIIR. NR0	VIRANOMAISTEN MERKINTÖJÄ		
23.5.2025	E.K	1	1			
PVM.	HYV.					
23.5.2025	M.S					
PEAB Industri Oy						