
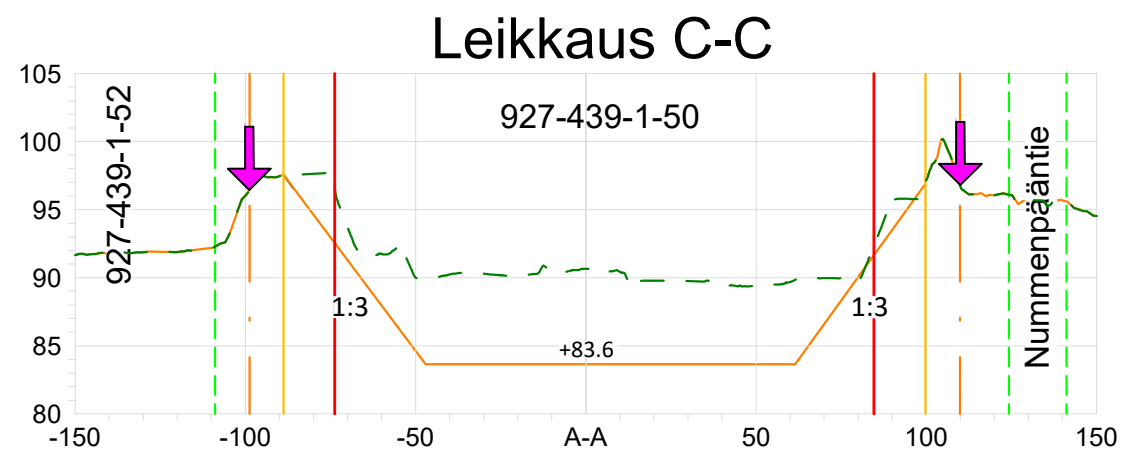
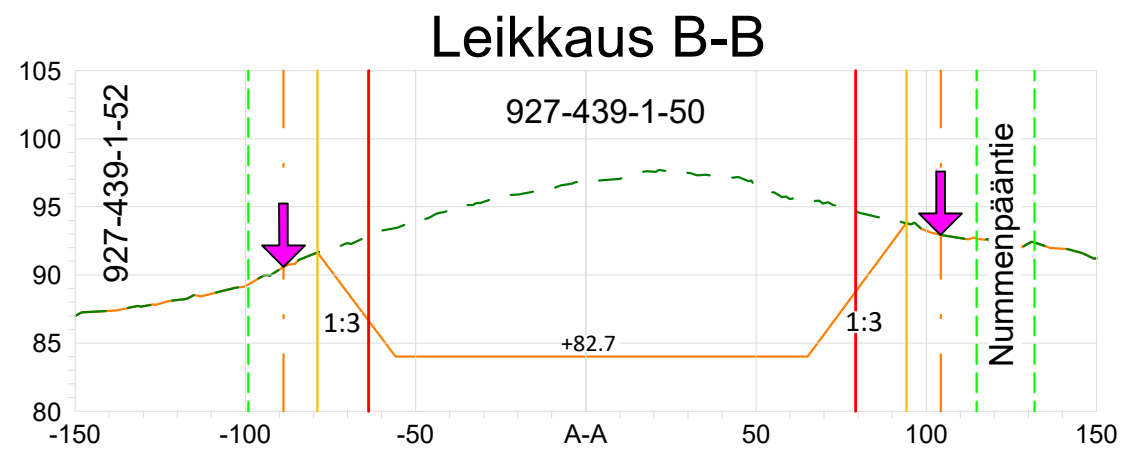
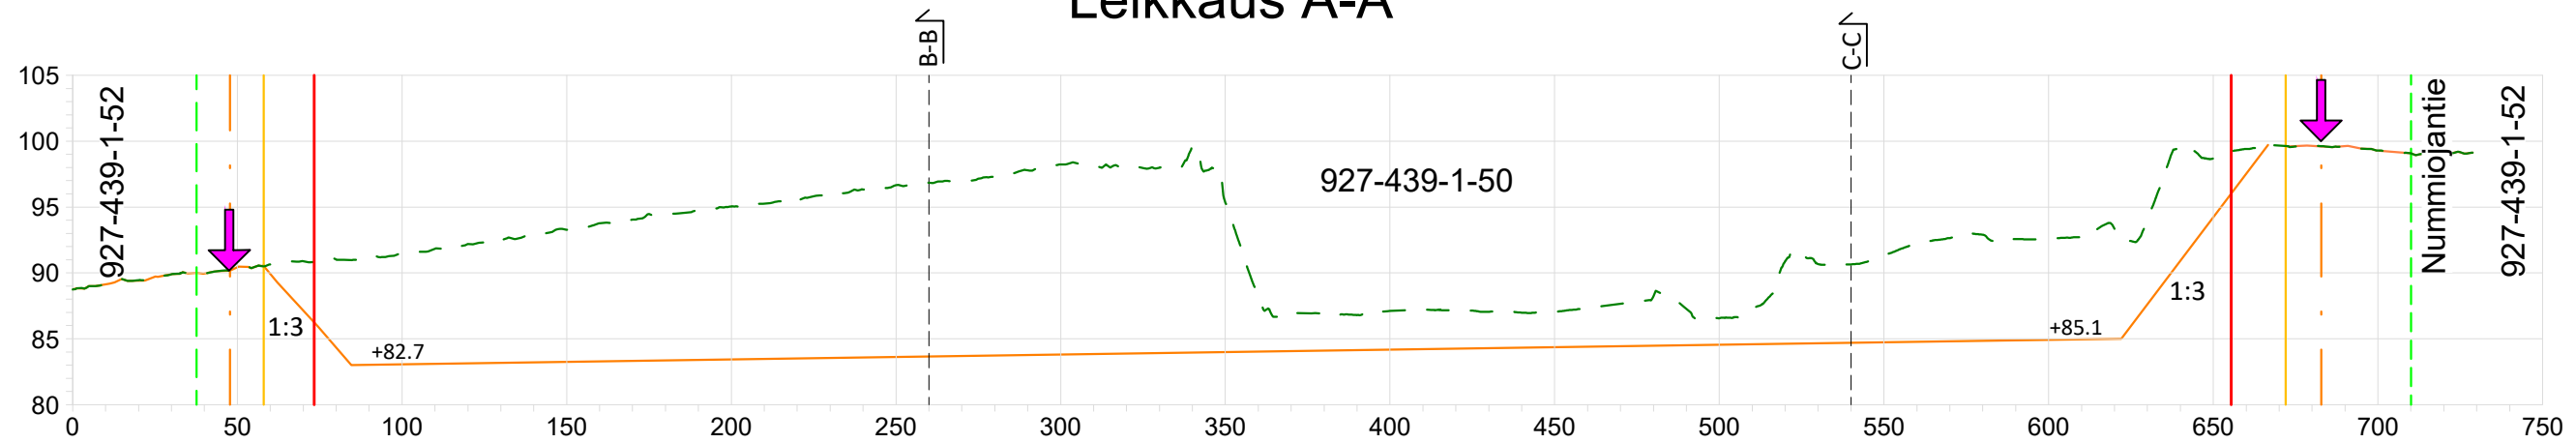


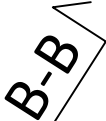

- | | |
|---|------------------------------|
|  | Nykyinen maanpinta |
|  | Suunniteltu maanpinta |
|  | Suunnitelma-alueen raja |
|  | Ottamisalueen raja |
|  | Luiskan yläreuna |
|  | Kaivuualueen raja |
|  | Kiinteistön raja |
| +82.7 | Suunniteltu alin ottamistaso |
| 1:3 | Luiskakaltevuus |
|  | Poikkileikkaus |

KARTTA SISÄLTÄÄ MAANMITTAUSLAITOKSEN MAASTOTIETOKANNAN AINEISTOA
KOORDINAATISTO ETRS-TM35FIN, KORKEUSJÄRJ. N2000

revA 12.12.2025 E.K

Muokattu ottamisalueen rajaa
Lisätty luiskun yläreuna

KORTTI/TONTTI		TILA/RN:0		
927-439-1-50 NUMMI				
TOIMENPIDE		PIIRUSTUSLAJI		
Maa-ainesteno				
KOHTEEN TIEDOT		PIIRUSTUKSEN SISÄLTÖ		
VIHTI		Leikkauskuva		
SELKI		Leikkaukset A-A, B-B, C-C		
HAKIJA		1:2000 / 1:500		
PEAB INDUSTRI OY				
KARVAAMOKUJA 2 A				
00380 HELSINKI				
PVM.	SUUNN.	TYÖ NR	PIIR. NR	
23.5.2025	E.K	1	3	
PVM.	HYV.			
23.5.2025	M.S			
PEAB Industri Oy		VIRANOMAISTEN MERKINTÖJÄ		