


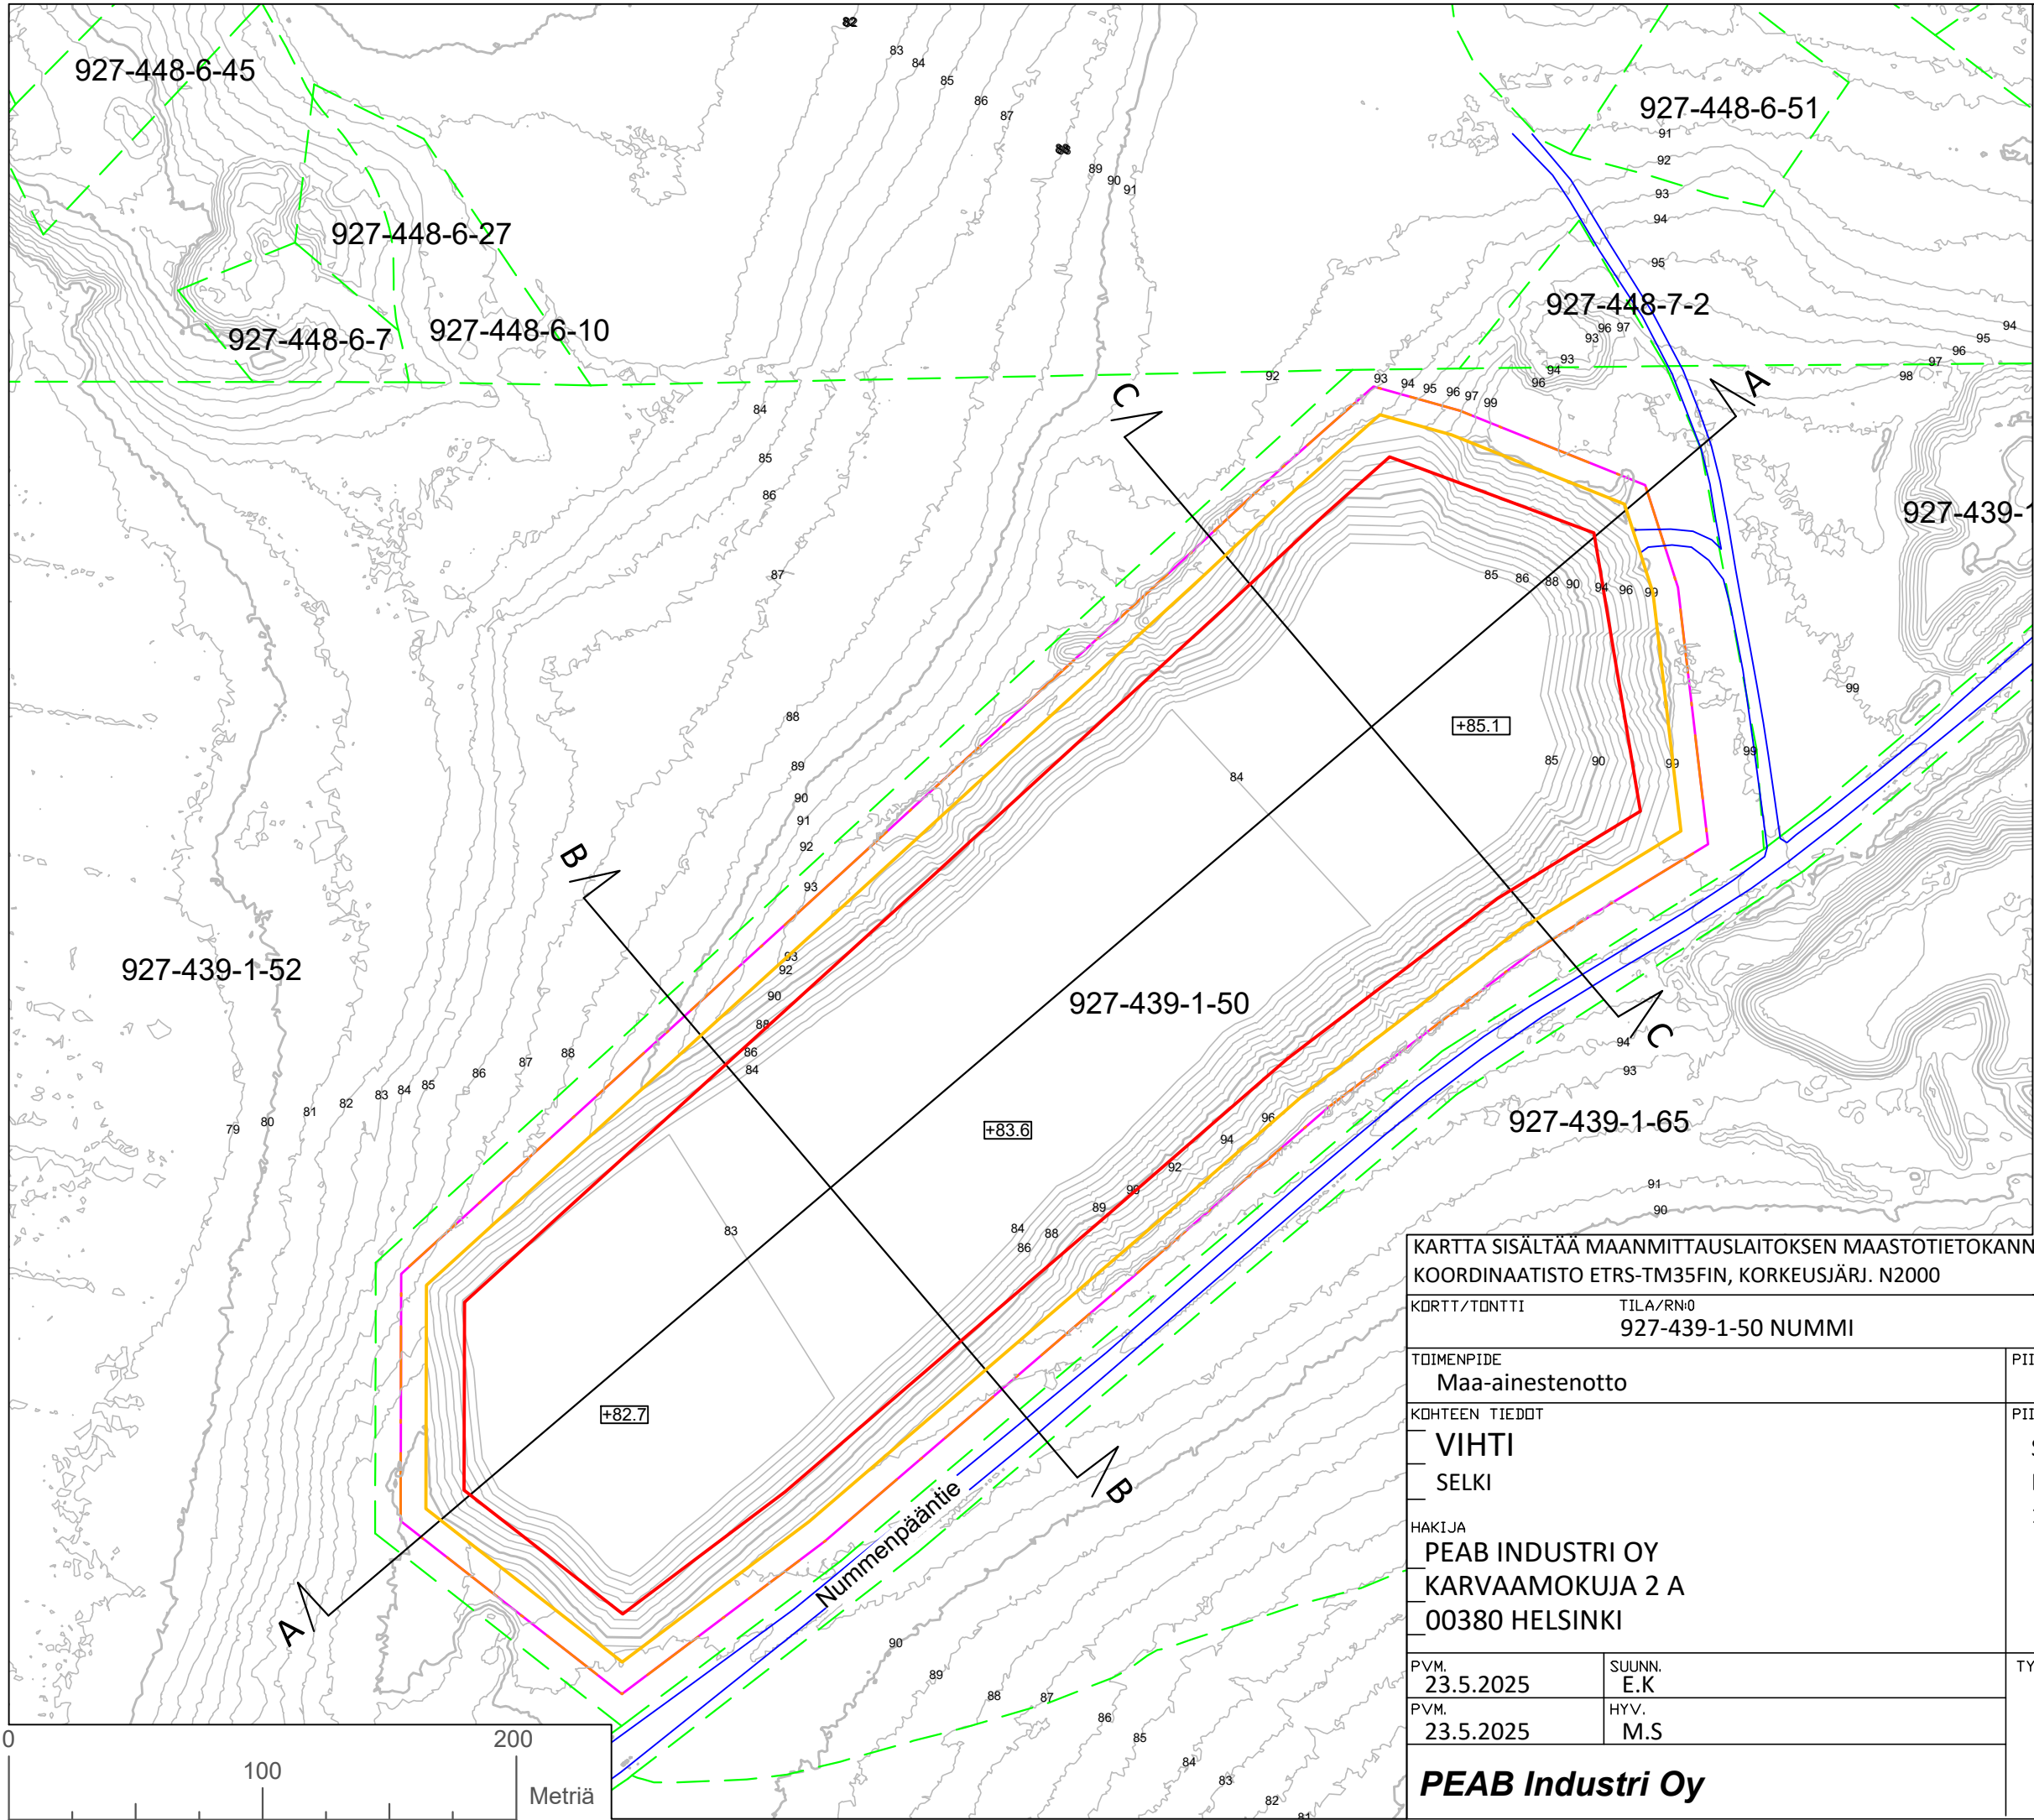

- rakympa 25.2.2026 § 13 liite 7
- Suunnitelma-alue (11,7 ha)
 - Ottamisalue (11,7 ha)
 - Kaivuualue (8 ha)
 - Luiskan yläreuna
 - Kiinteistön raja
 - Tielinja
 - Alin ottotaso
 - Leikkaukset

revB 30.01.2026 E.K
Poistettu pintamaiden säilytysalue
Poistettu meluvalli

revA 12.12.2025 E.K
Lisätty mittakaavajana
Muokattu ottamisalueen rajaa
Lisätty luiskan yläreuna
Lisätty pintamaiden sijoituspaikka

KARTTA SISÄLTÄÄ MAANMITTAUSLAITOKSEN MAASTOTIETOKANNAN AINEISTOA
KOORDINAATISTO ETRS-TM35FIN, KORKEUSJÄRJ. N2000

KORTT/TONTTI TILA/RN:0
927-439-1-50 NUMMI

TOIMENPIDE
Maa-ainestenotto

PIIRUSTUSLAJI

KOHTIEN TIEDOT
VIHTI
SELKI

PIIRUSTUKSEN SISÄLTÖ
Suunnitelmakartta
Lopputilanne
1:2500

HAKIJA
PEAB INDUSTRI OY
KARVAAMOKUJA 2 A
00380 HELSINKI

PVM.
23.5.2025

SUUNN.
E.K

TYÖ NR0

PIIR. NR0

VIRANOMAISTEN MERKINTÖJÄ

PVM.
23.5.2025

HYV.
M.S

1

2

PEAB Industri Oy