


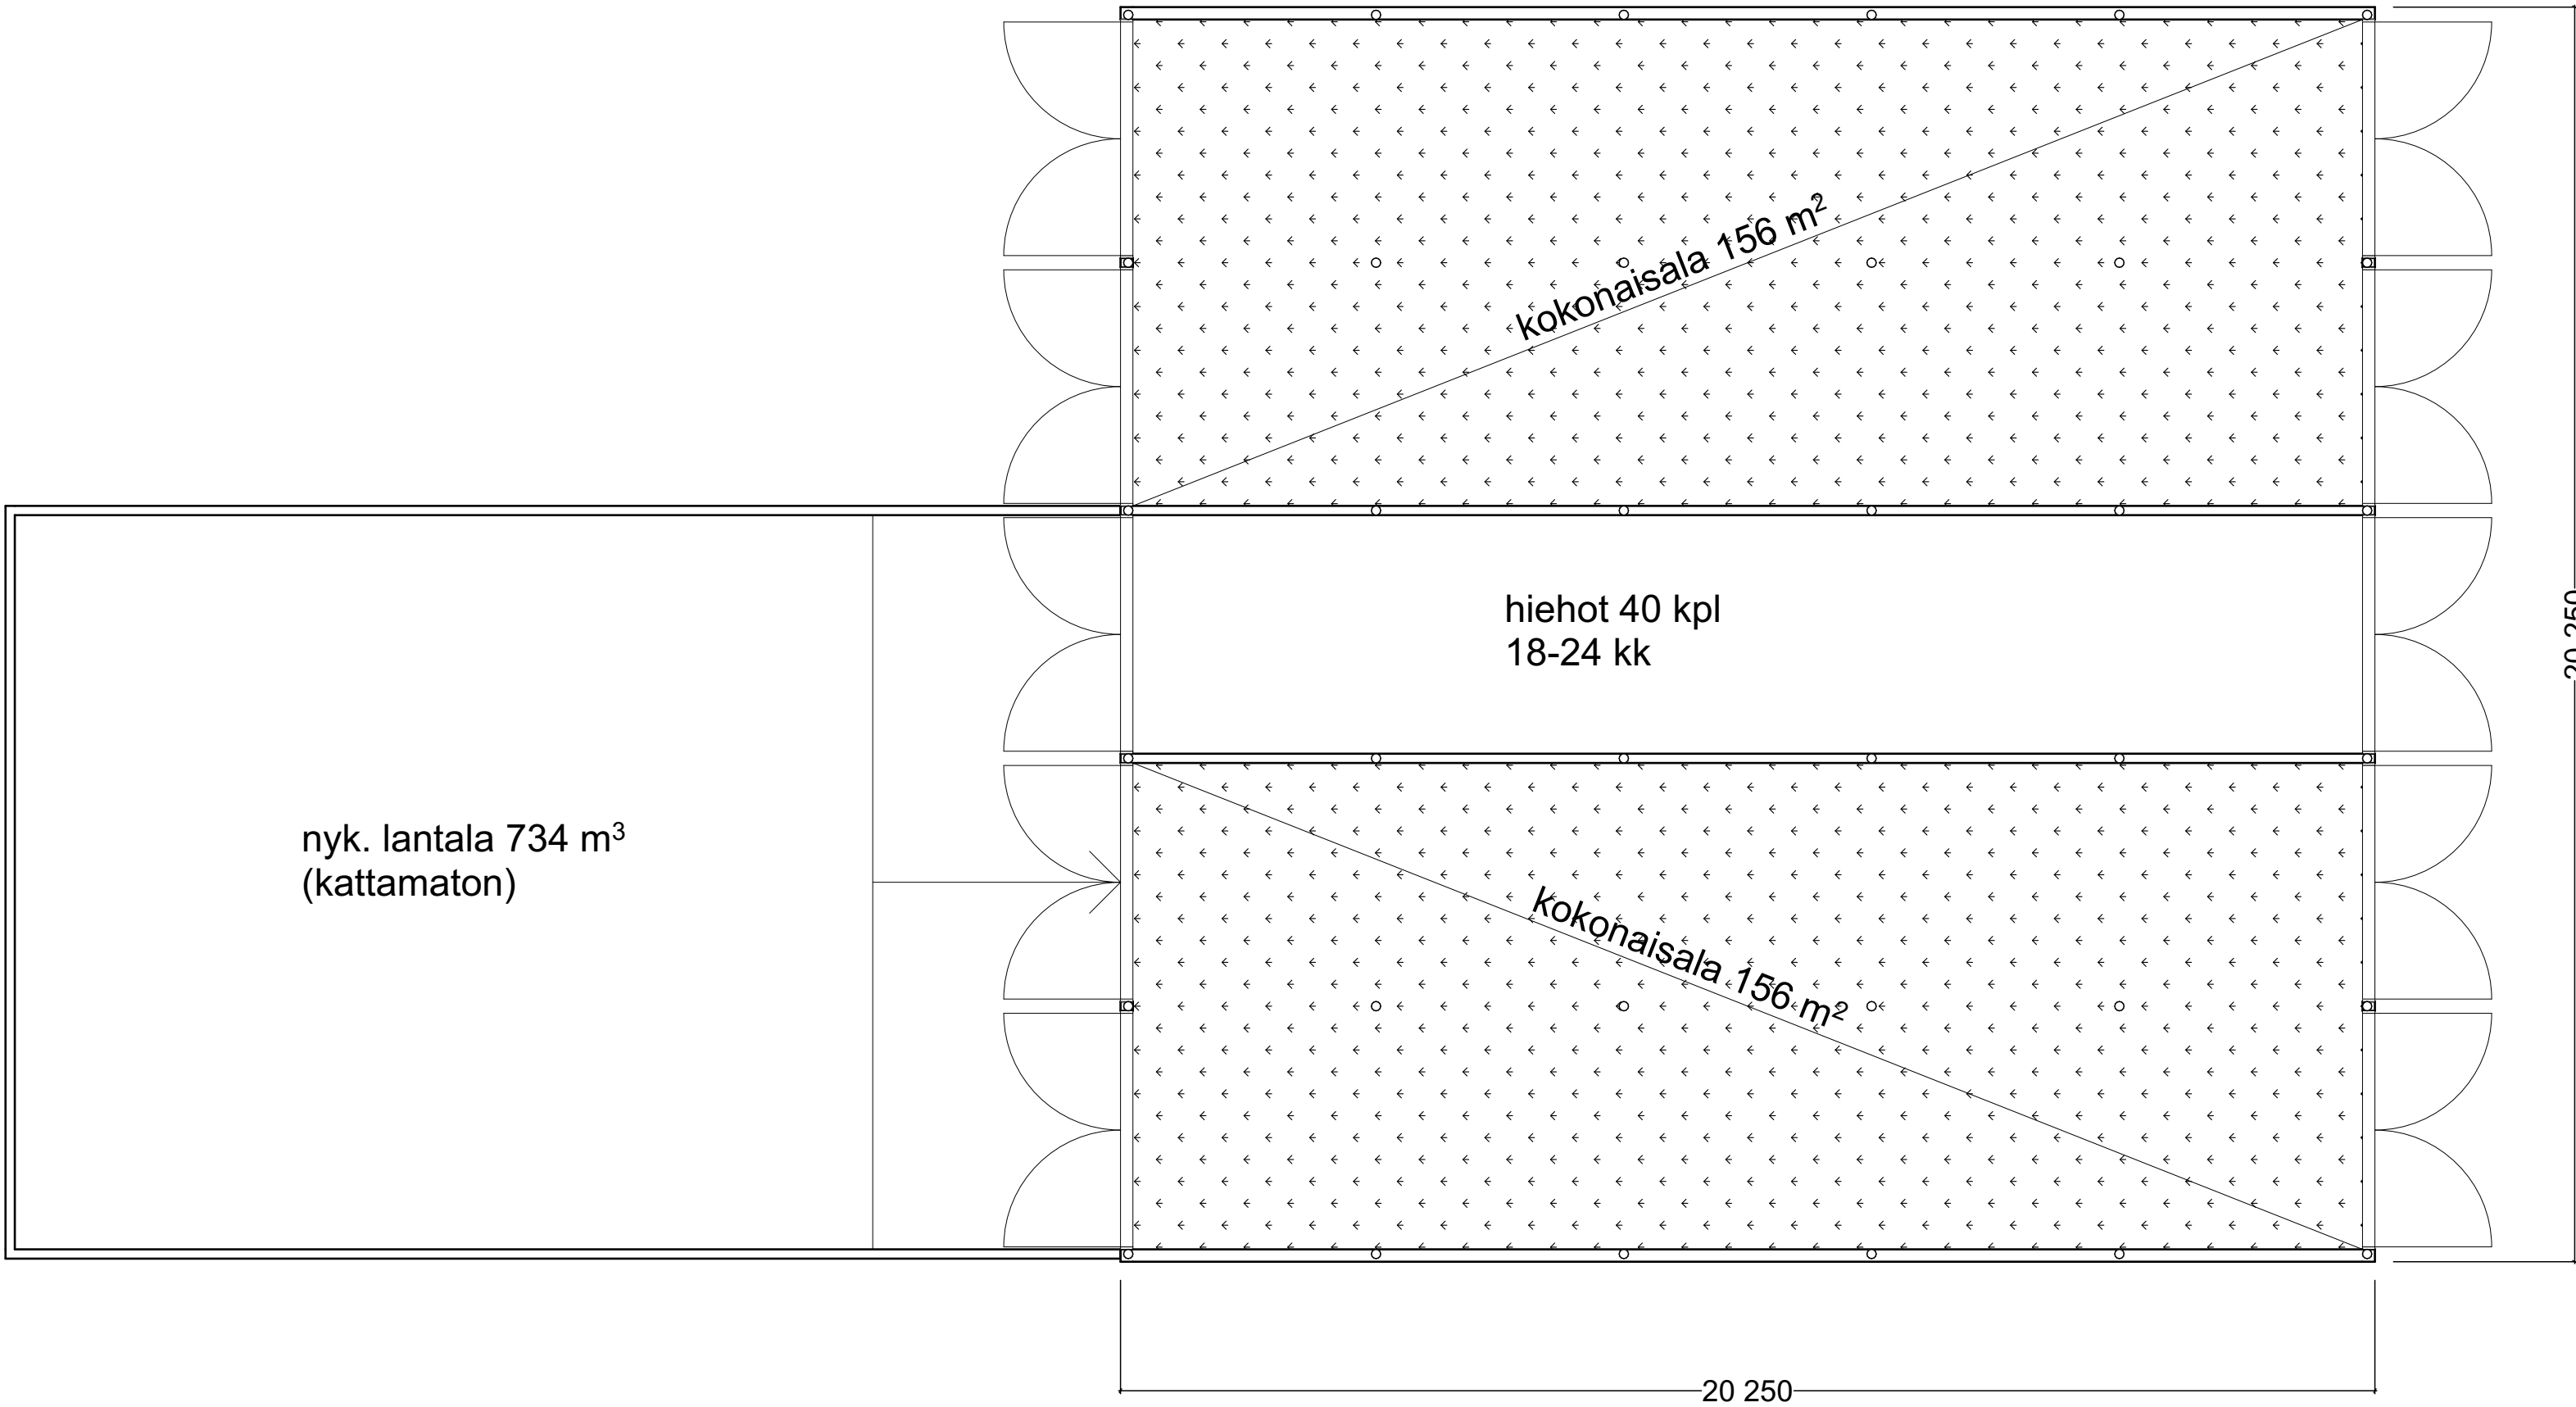

k.osa/työ	korjailija	työtila	viisomaisten merkinnät	
rakennusluonnos		UUDISRAKENNUS	piirustus	no
rakennuskohde		HIEHOPIHATTO LEHTONEN	piirustuksen sisältö	mittakaavat
			POHJA	1:100
			suunnittelusta, työnmero ja piirustuksen numero	muutos
			YMPÄRISTÖLUPA	