


KUIVATUS


vas.
olk.

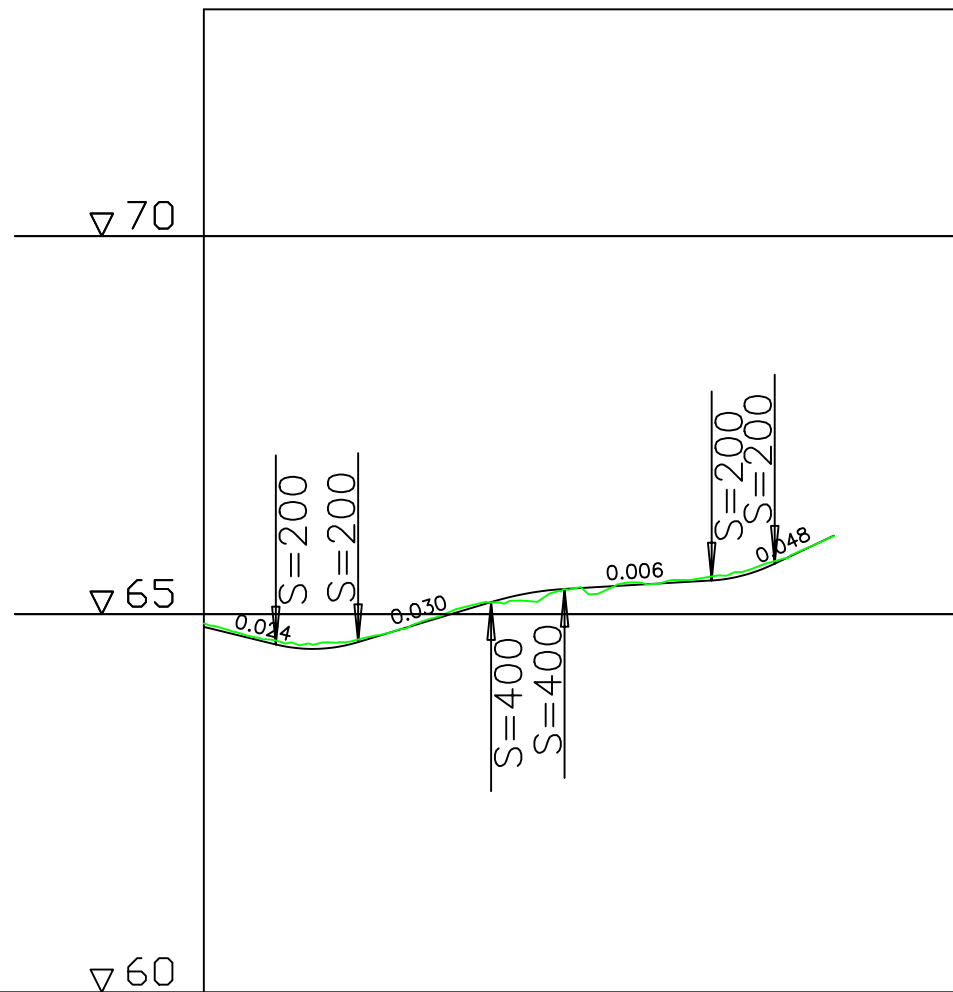

VESIJOHTO	LAEN KORKEUS PUTKEN MITAT, LAATU	
	PAALU	
HULEVESIVIAMÄRI	SISÄPOHJAN KORKEUS PUTKEN MITAT, LAATU	
	PAALU KATTOVÄLI, KALTEVUUS	
JÄTEVESIVIAMÄRI	SISÄPOHJAN KORKEUS PUTKEN MITAT, LAATU	
	PAALU KATTOVÄLI, KALTEVUUS	
PUTKIEN PERUSTAMISTAPA		
PÄÄLLYSRAKENNE		
MATKA		
KALTEVUUS / PYÜRISTYSSÄDE		
TASAUSVIIVAN KORKEUS		64.83 64.59 64.62 64.92 65.21 65.35 65.40 65.48 65.88
MAANPINNAN KORKEUS		64.88 64.64 64.65 64.94 65.15 65.34 65.40 65.55 65.88 66.04
PAALUTUS		0 50 100
KAAREVUUS		
AJORADAN SIVUKALTEVUUS		

Katualueen raja

Poikkileikkaus 1:100
PL 30.00

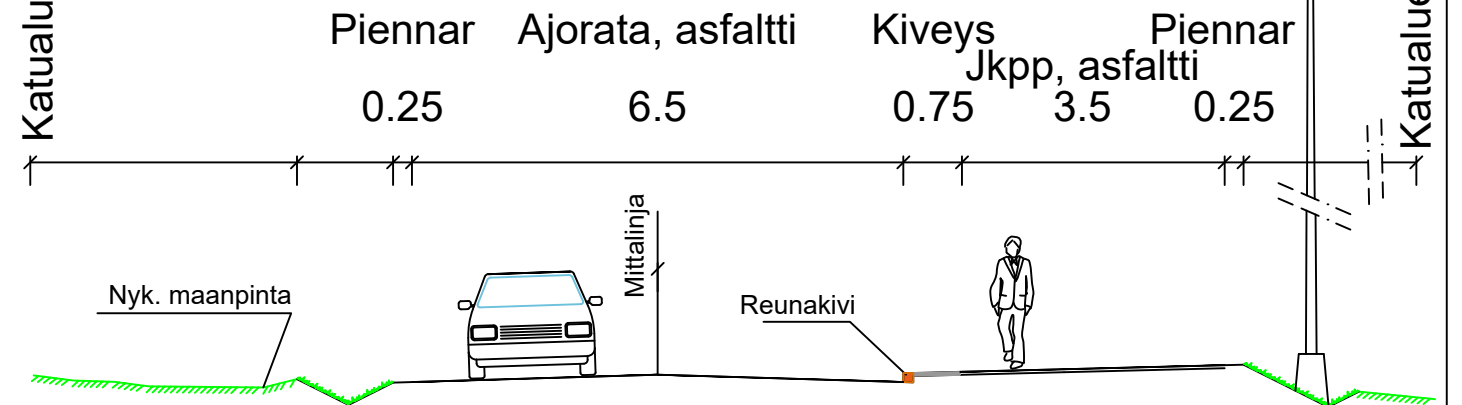

Katualueen raja

Merkki	Muutos			Pvm	Tekijä	Hyväksyjä
Koordinaattijärjestelmä	Korkeusjärjestelmä					
ETRS-Gk24	N2000					
RAKENNUSKOHTTEEN NIMI JA OSOITE				PIIRUSTUKSEN SISÄLTÖ		
Lusilantie ja jkpp Välillä Huhdanmäentie-Kuikun Risteysilta				MITTAKAAVA		
				Katusuunnitelma		
				Pituusleikkaus 1:1000/1:100		
				Tyyppipoikkileikkaus 1:100		
 Yhdyskuntatekniikan palvelut 26.5.2026				TIEDOSTO		
				TIEDOSTO		
				SUUNN. ALA	TYÖ N:O	PIIR N:O
KATU				201		