A-A
1:500/1:500

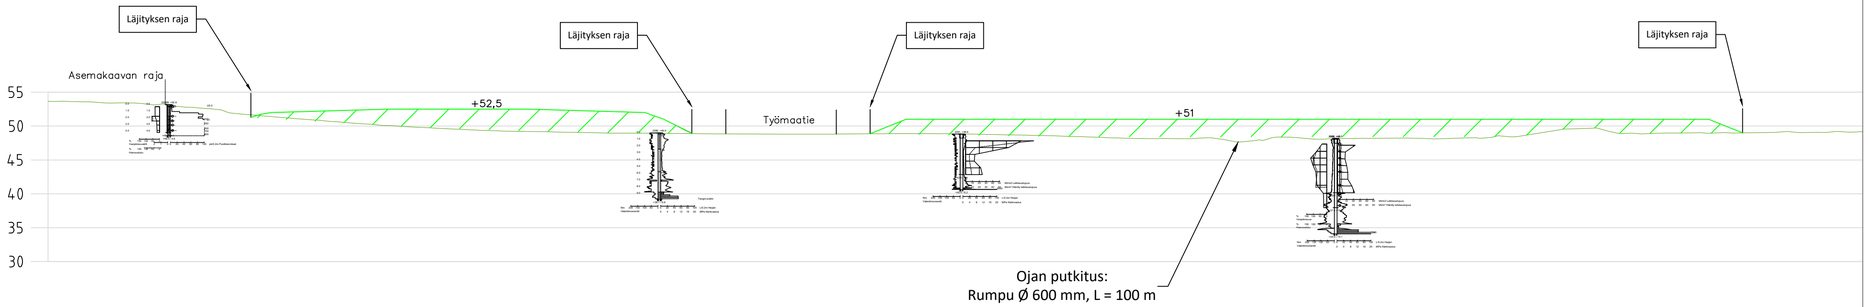

Mark	Change	Date	Plan.	Check

Project name
Palojärven työpaikka-alueen esirakentaminen, laajennus
Vihti

Contents
Läjityssuunnitelma
Leikkaus A-A, läjitys

DESTIA
A COLAS COMPANY

Date	Draw up	Date	Check by	Date	Approval
30.9.2025	S.Kuisma	30.9.2025	J.Mäenpää	30.9.2025	J.Hämäläinen

Coordinate	Scale	Drawing no.
ETRS GK24 FIN N2000	1:500	517