




Kaikki skeittirakenteet paikallavalettuja betonikokonaisuuksia. Skeittialueen betonina käytetään lujuusluokan C30/37 betonia, rasitusluokka XC3, XC4, XF3. Betonirakenteiden

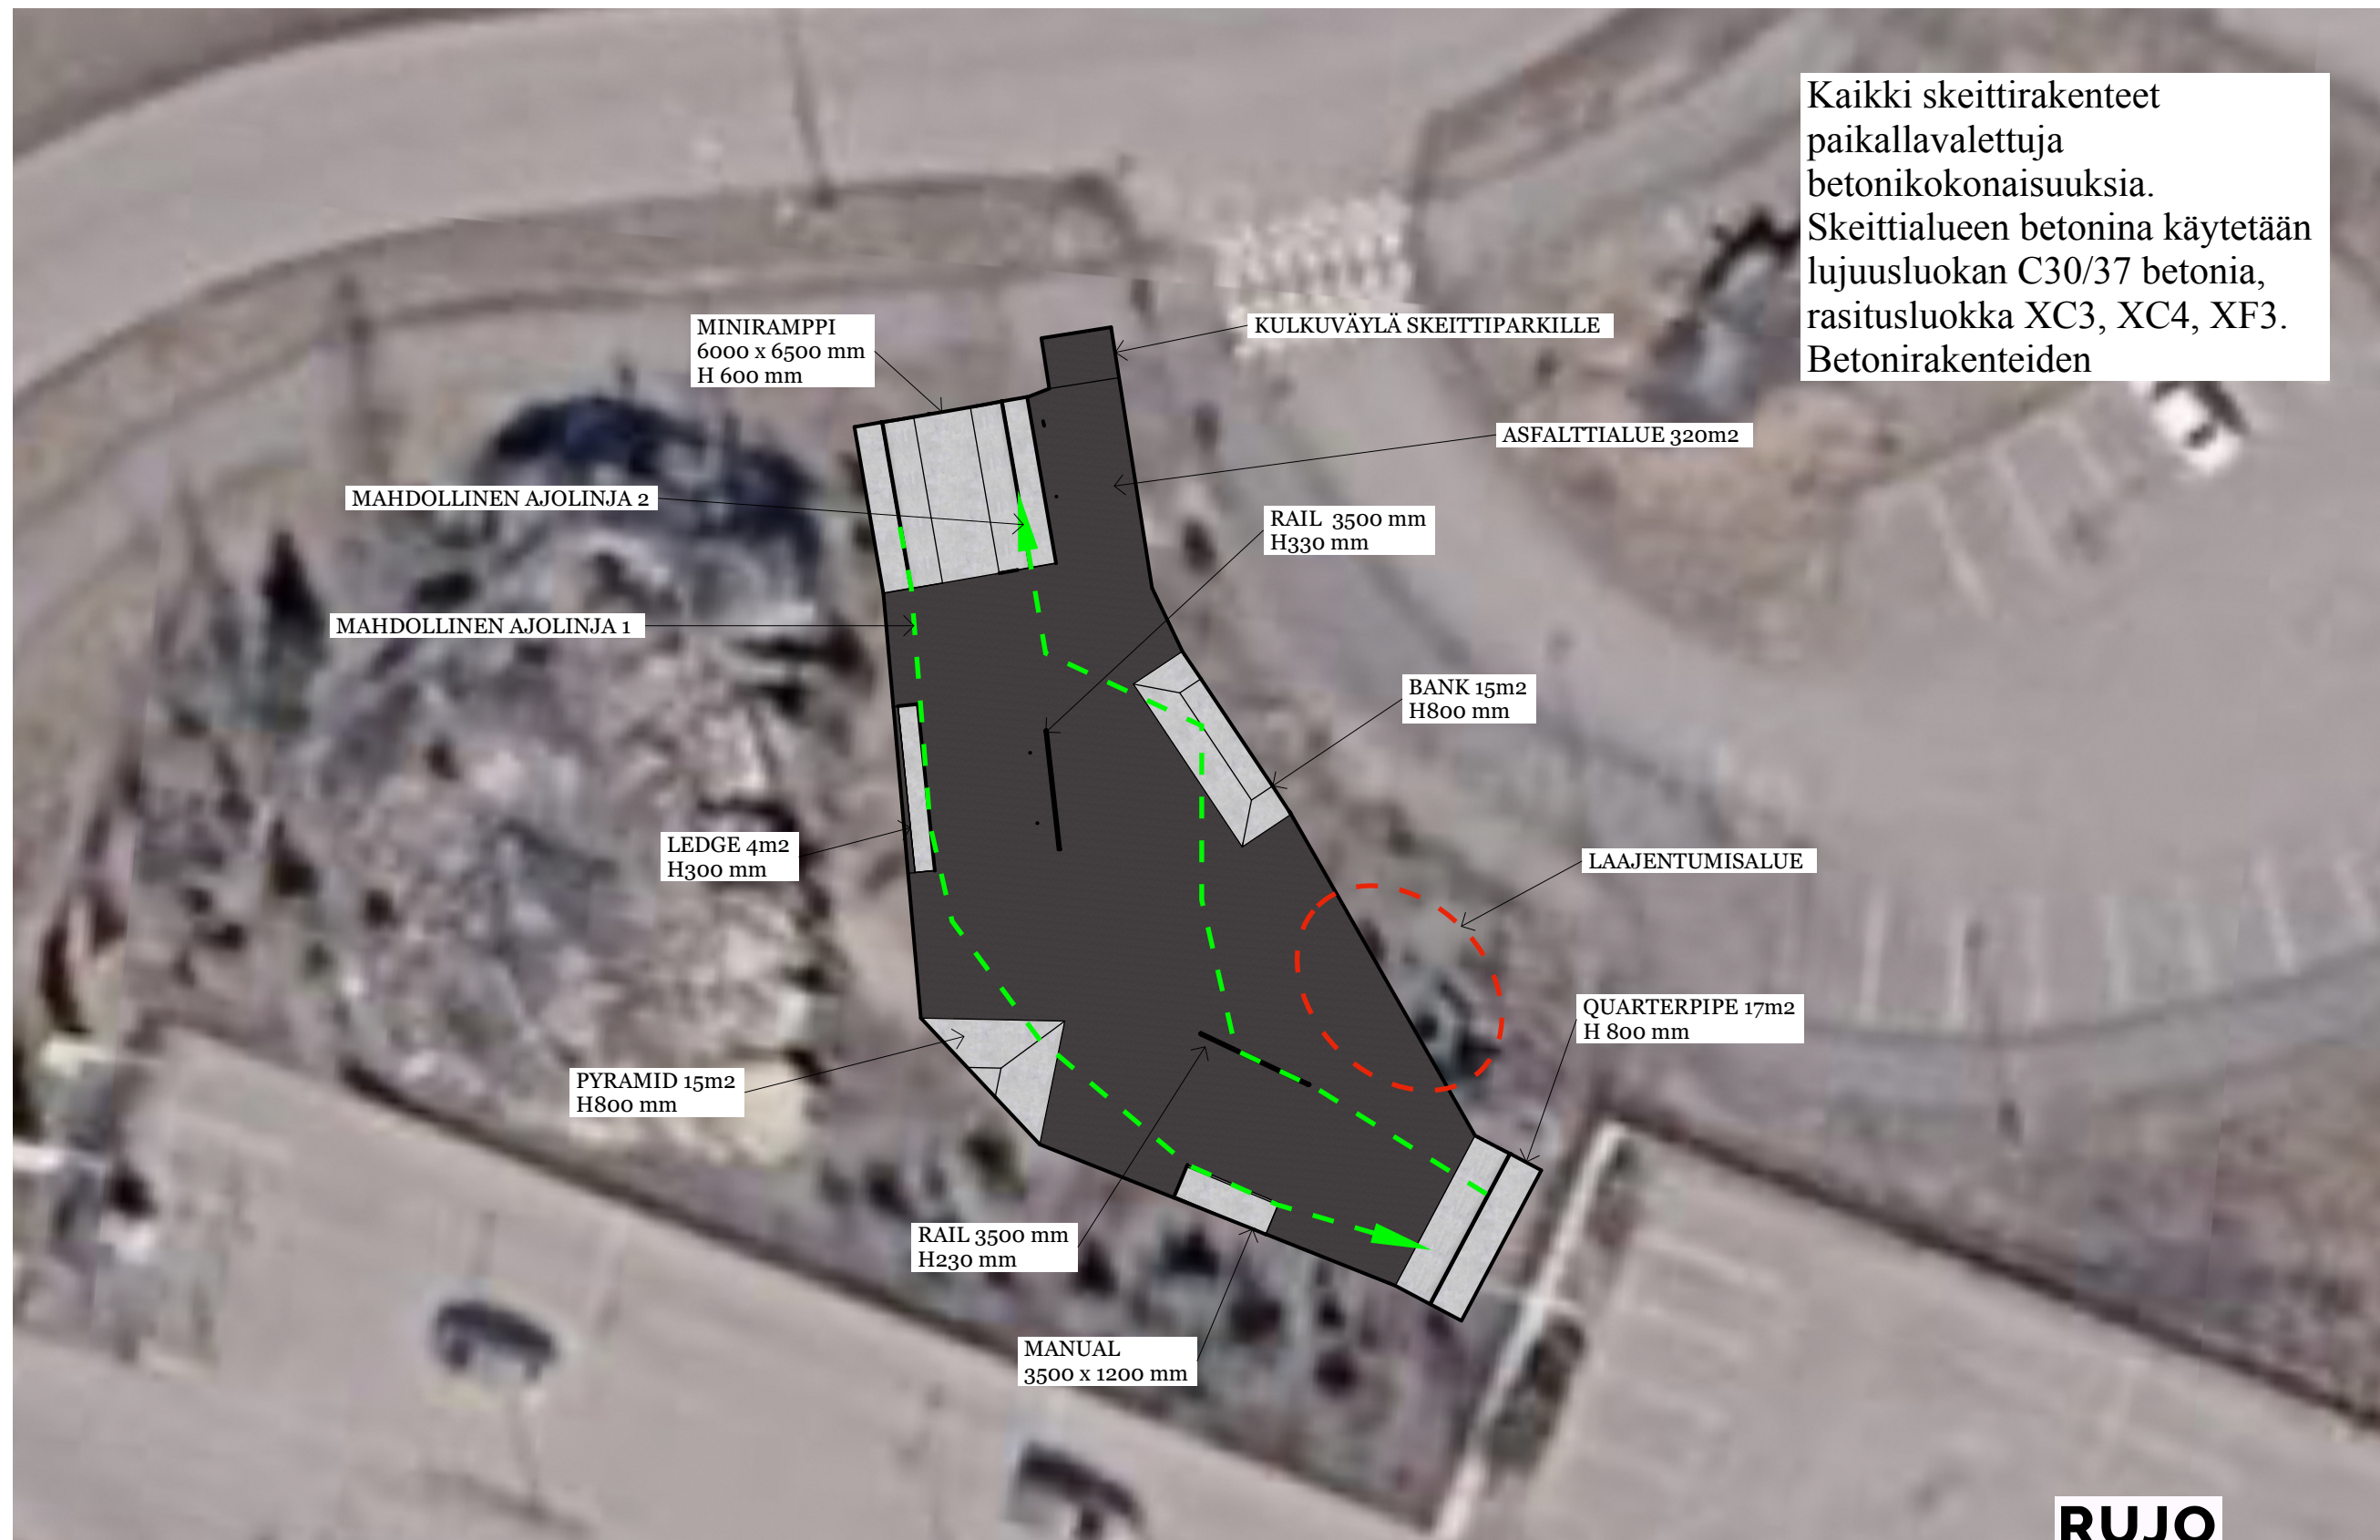