




Kaikki skeittirakenteet paikallavalettuja betonikonaisuuksia. Skeittialueen betonina käytetään lujuusluokan C30/37 betonia, rasitusluokka XC3, XC4, XF3. Betonirakenteiden suunnittelukäyttöikä on 50 vuotta. Raudoitus rauditusverkolla 8/200mm ja harjateräs T8

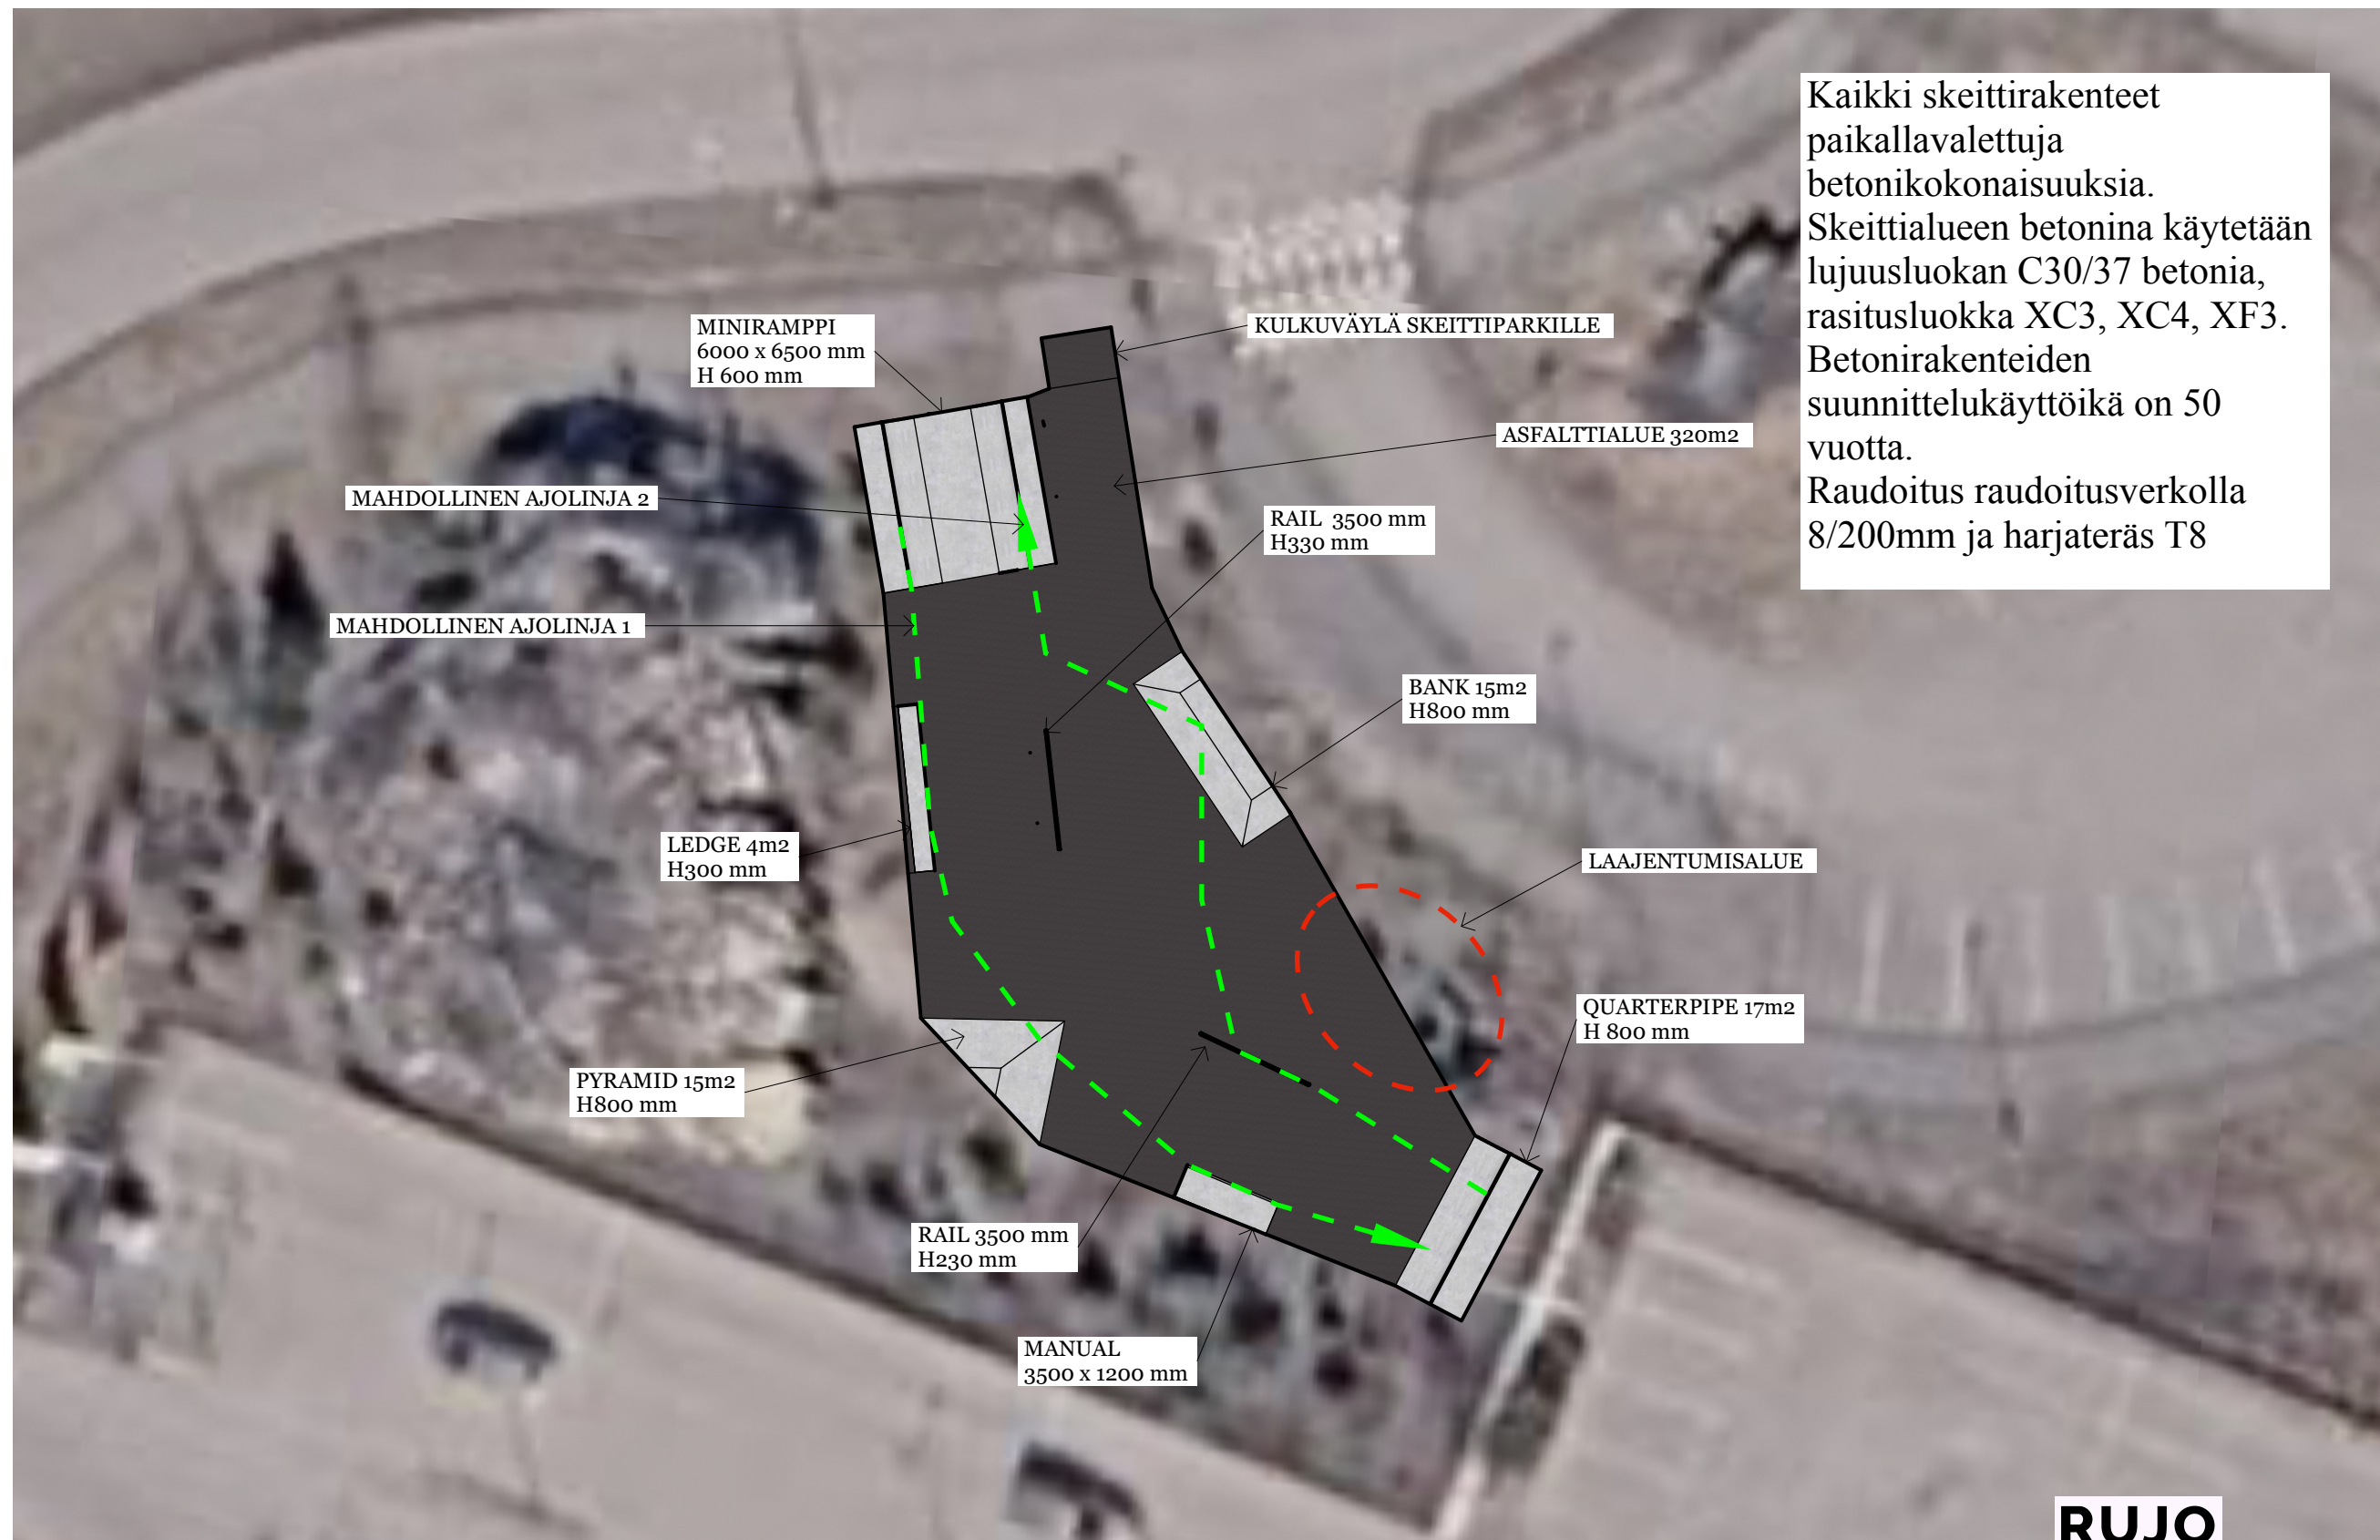