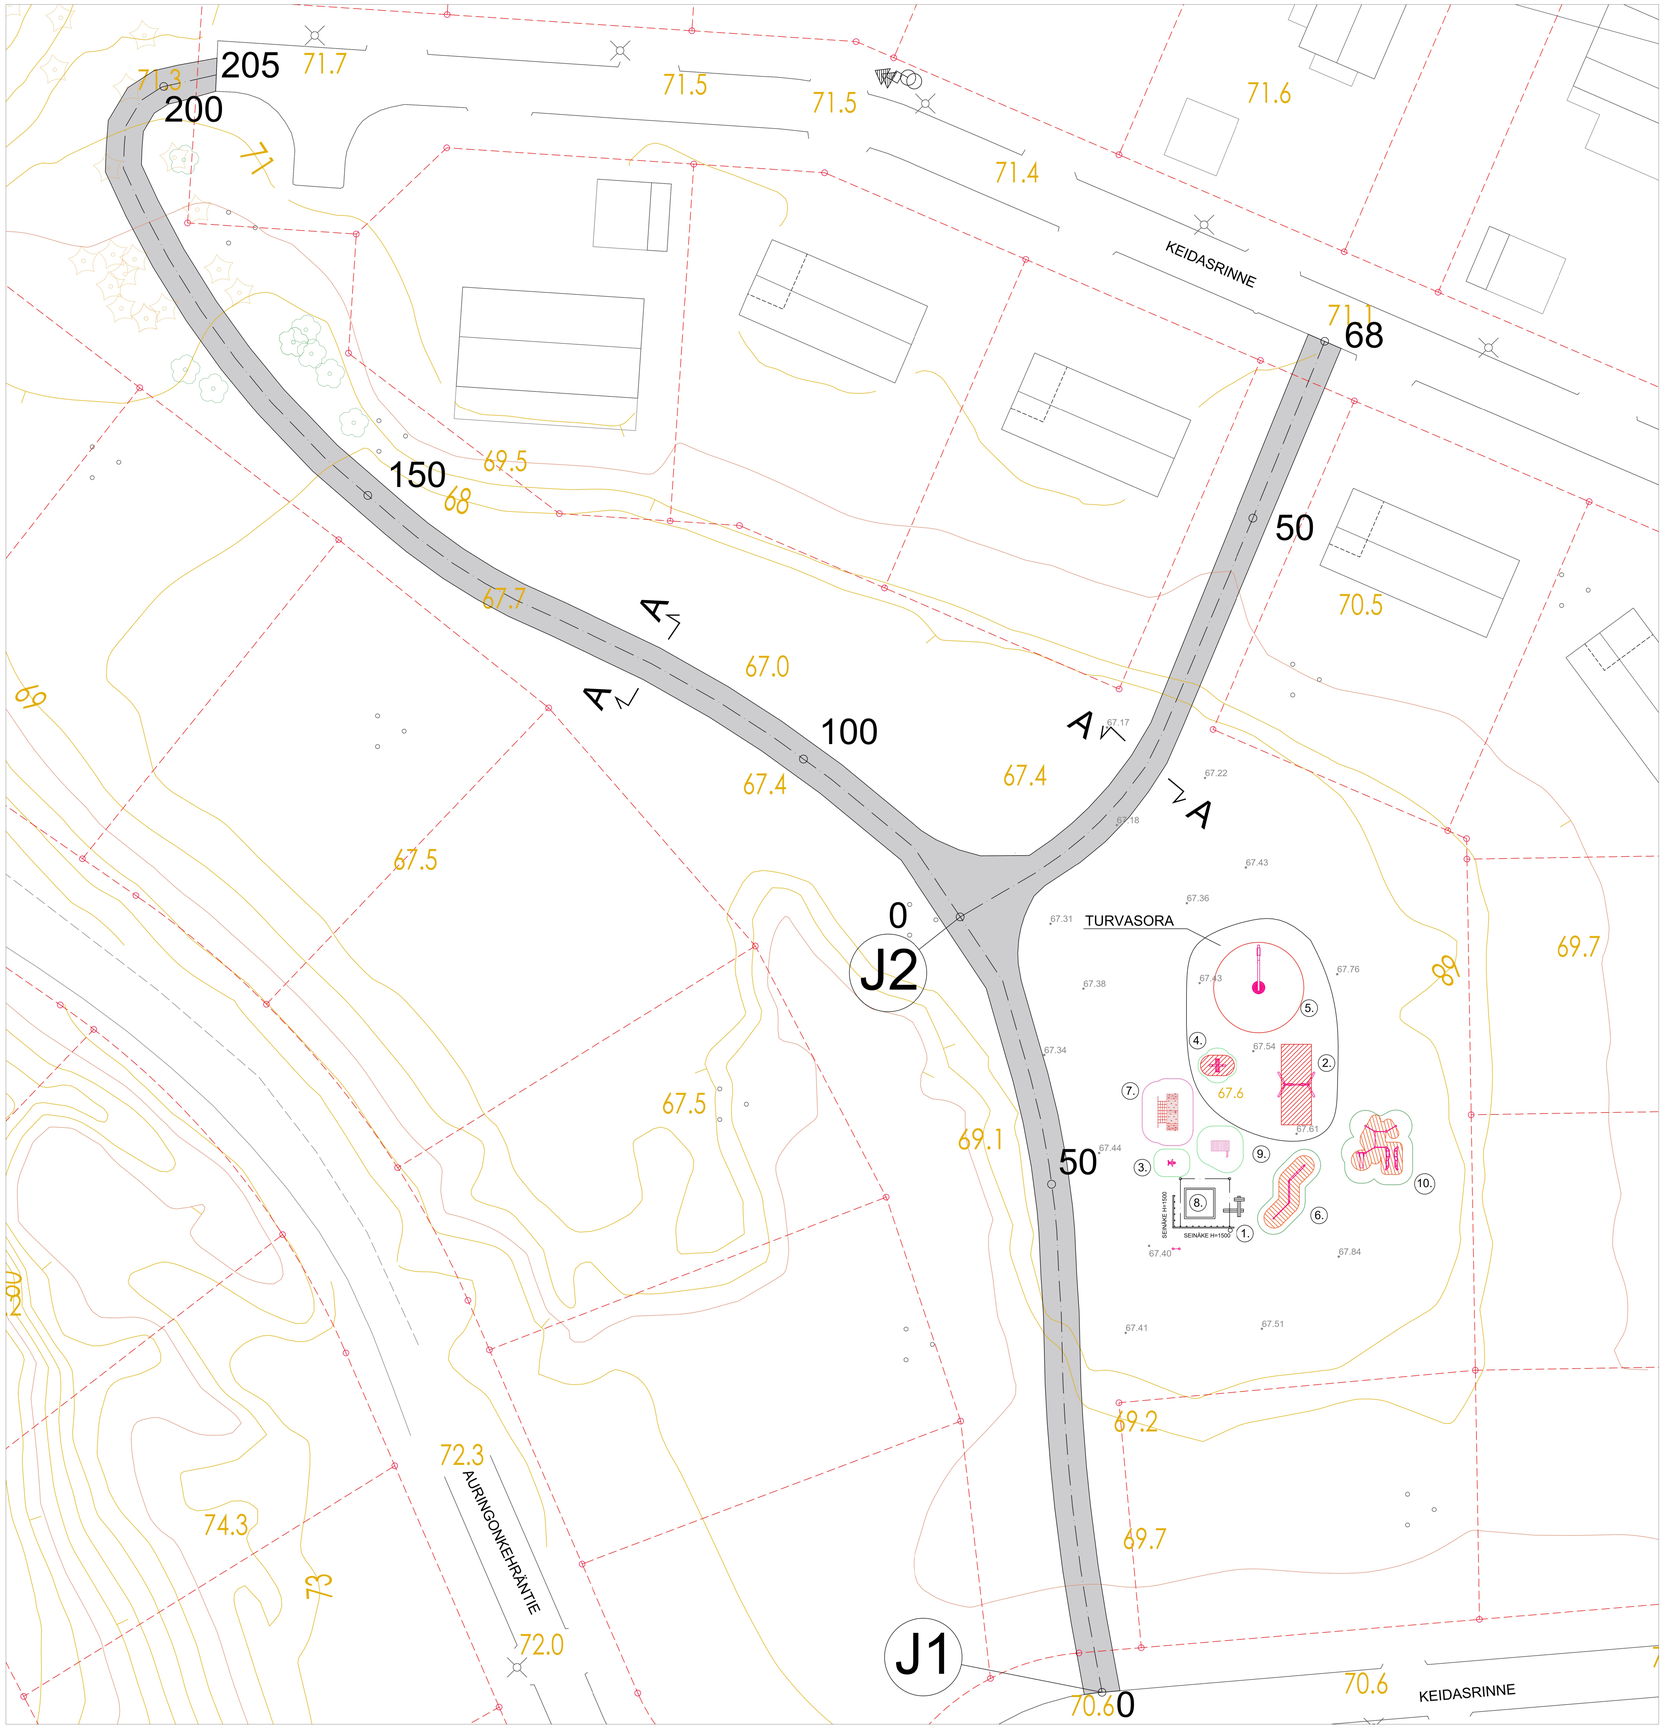

A - A

1:50

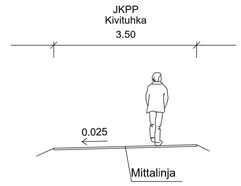

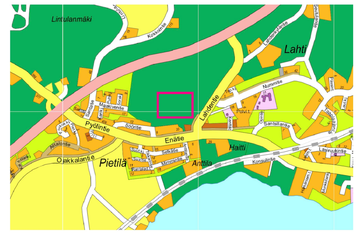
Lahti
Pietilä
Antti
