


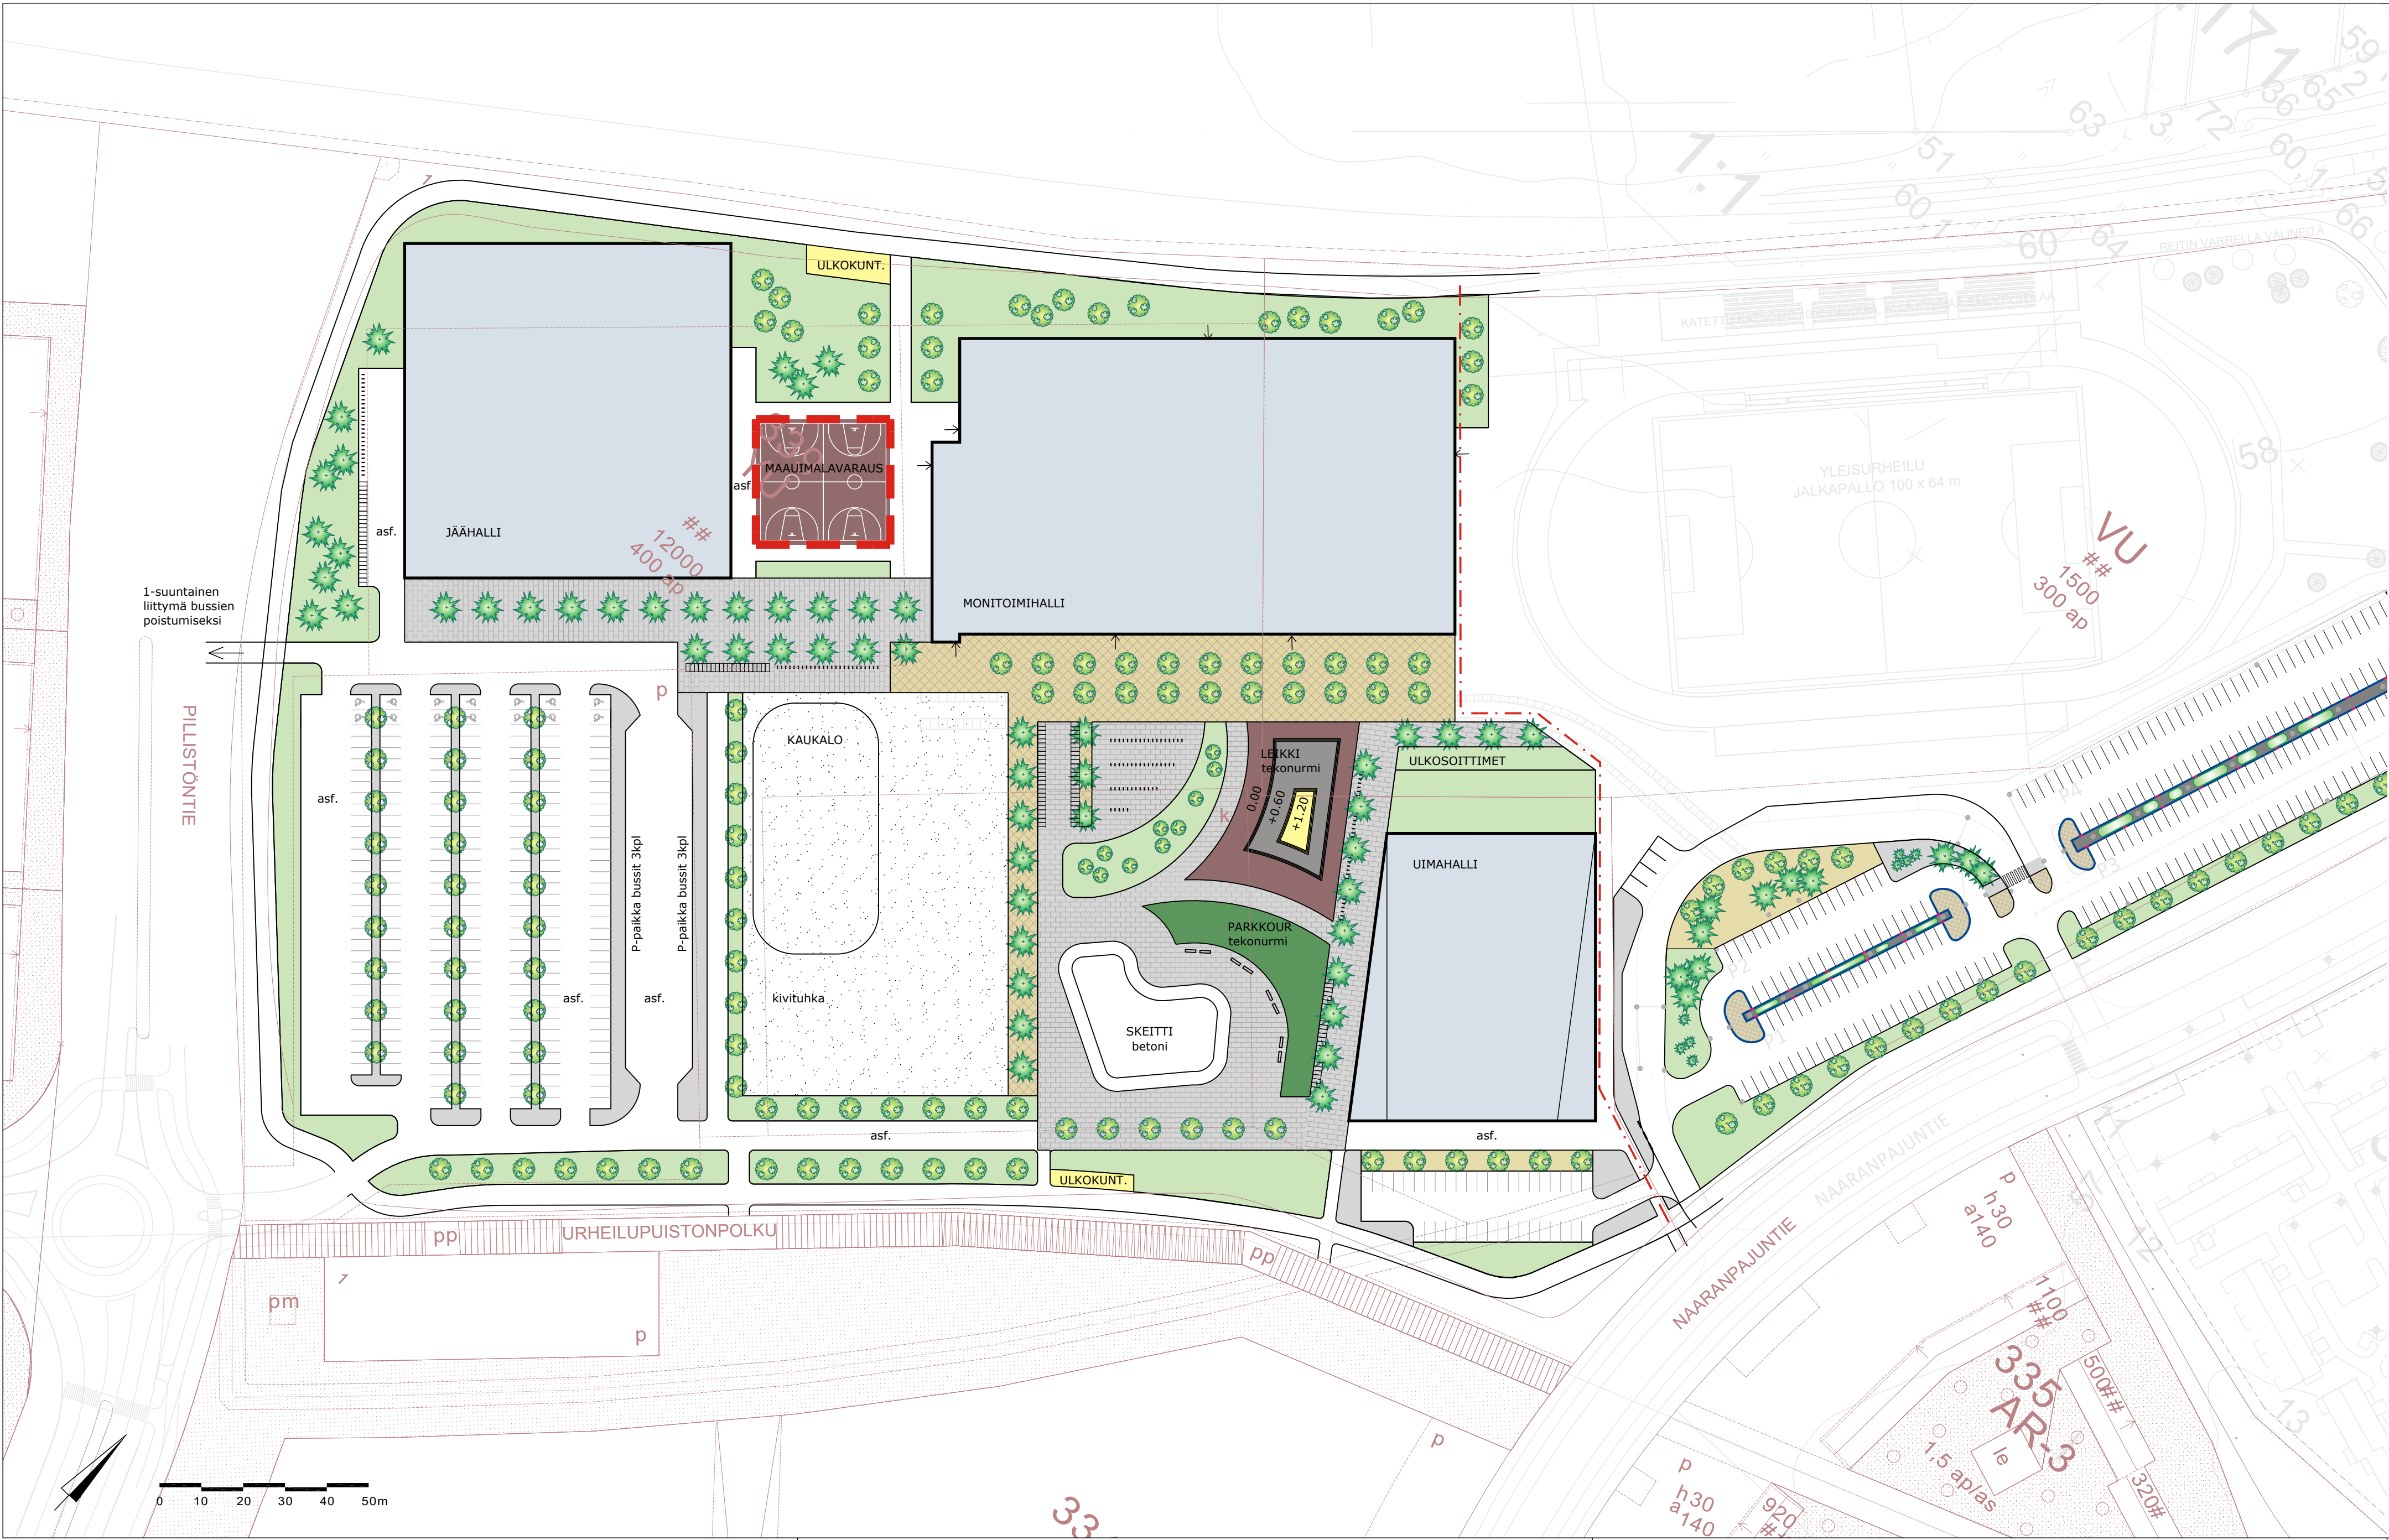

MERKKIEN SELITYKSET

- suunnittelalueen raja
- kiveystyyppi 1
- kiveystyyppi 2
- kiveystyyppi 3
- kiveystyyppi 4
- kivituhka
- asf. asfaltti
- tekonurmi okrankeltainen
- tekonurmi harmaa
- tekonurmi punaruskea
- tekonurmi vihreä
- nurmikko / viheralue
- istutettava lehtipuu
- istutettava havupuu
- polkupyörätelineet
- mopoparkkiruudut
- penkki

Rakennuskohde
VIHDIN KUNTA
Etelä-Nummela liikuntapuisto

FCG

Satamakatu 22, 20100 Turku
Puh. 0104090, www.fcg.fi

Päiväys 7.6.2021
Pääsuunn. Riikka Ger
Hyv.

Piirustuksen sisältö
Asemapiirustus
Ympäristön yleissuunnitelma

Mittakaavat
1:1000

Suunnitteluala, työnumero ja piirustuksen numero
MAS P37895P001 901

Tiedosto
Yleissuunnitelma_20200915.dwg

Suunn./Piirt. TPu, MLa
Tarkastaja
Yhteyshenkilö Cesilia Lundqvist

A
S