


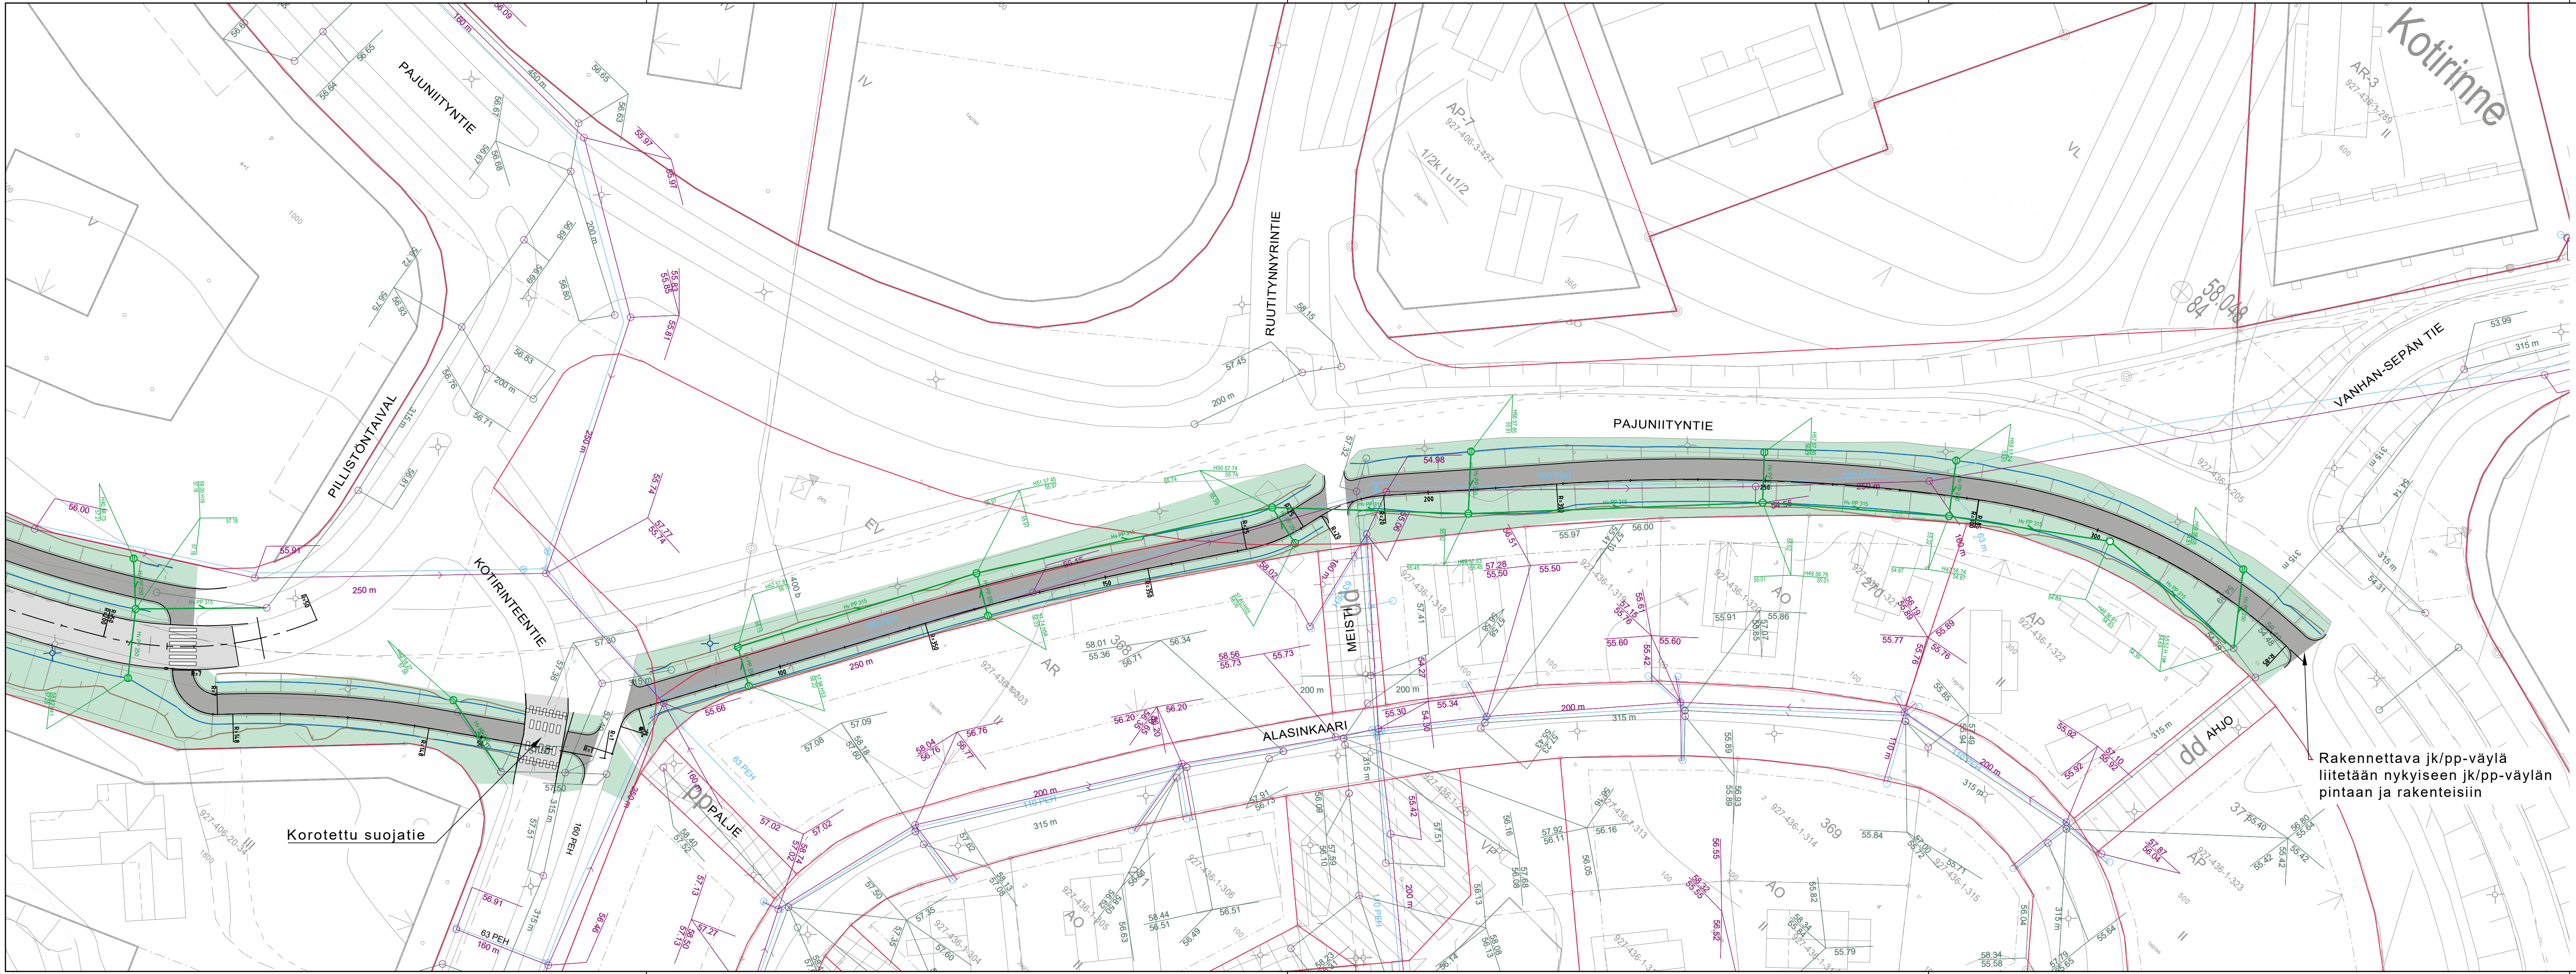

- MERKINTÖJEN SELITYKSET
- Katualueen raja
 - Suunniteltu ajorata, asfaltti
 - Suunniteltu jalankulku-/pyöräilyväylä
 - Viheralue, nurmetus
 - Ojapainanteen pohja
 - Hv PP 315
 - Suunniteltu hulevesiviemäri, ritiläkaivo ja tarkastuskaivo
 - Nykyinen vesihuoltoverkosto
 - Nykyinen katuvalaisin
 - Siirretty katuvalaisin, sijainti likimääräinen (erillisen suunnitelman mukaan)

Rakennettava jk/pp-väylä
liitetään nykyiseen jk/pp-väylän
pintaan ja rakenteisiin

Rakennuskohde Vihdin kunta Katusuunnitelma Pajuniittyntien jalankulku-/pyöräilyväylä	Piirustuksen sisältö Pajuniittyntien jk/pp-väylä Asemapiirustus plv 0 - 330	Mittakaavat 1:500
	Suunnitteluala, työnumero ja piirustuksen numero TKA P41797.001 209	Muutos
Päiväys 20.5.2021 Pääsuunn. C. Lundqvist, ins. Hyv.	Tiedosto P41797_Pillistontaival_Pajuniittyntie_kiv_suunnitelma.dwg	
	Suunn./Piirt. C. Lundqvist, ins. Tarkastaja Yhteyshenkilö C. Lundqvist, ins.	A S