
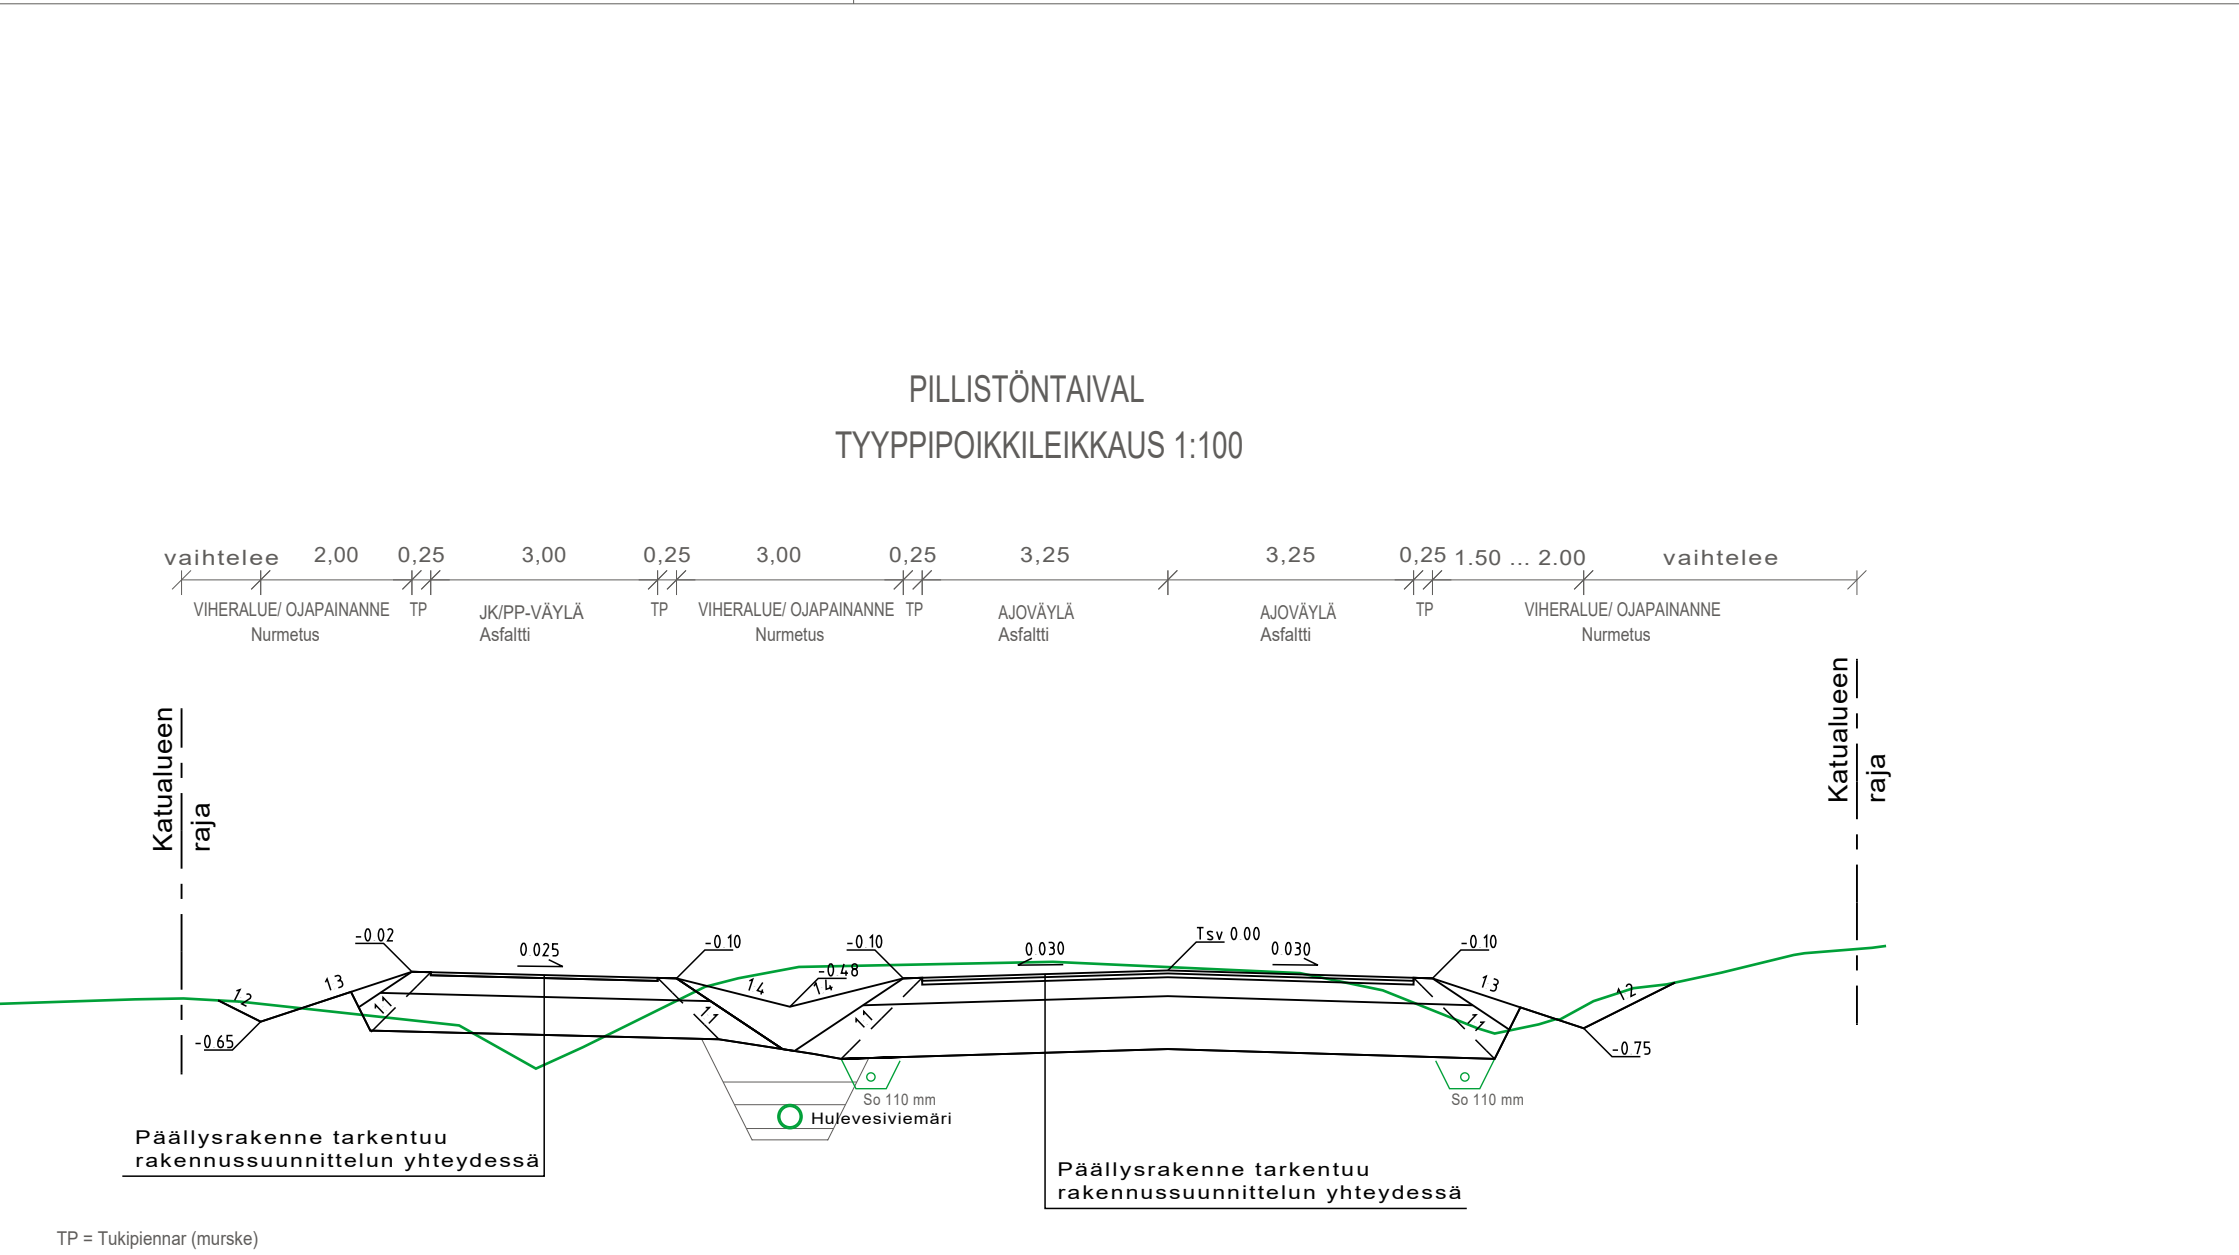


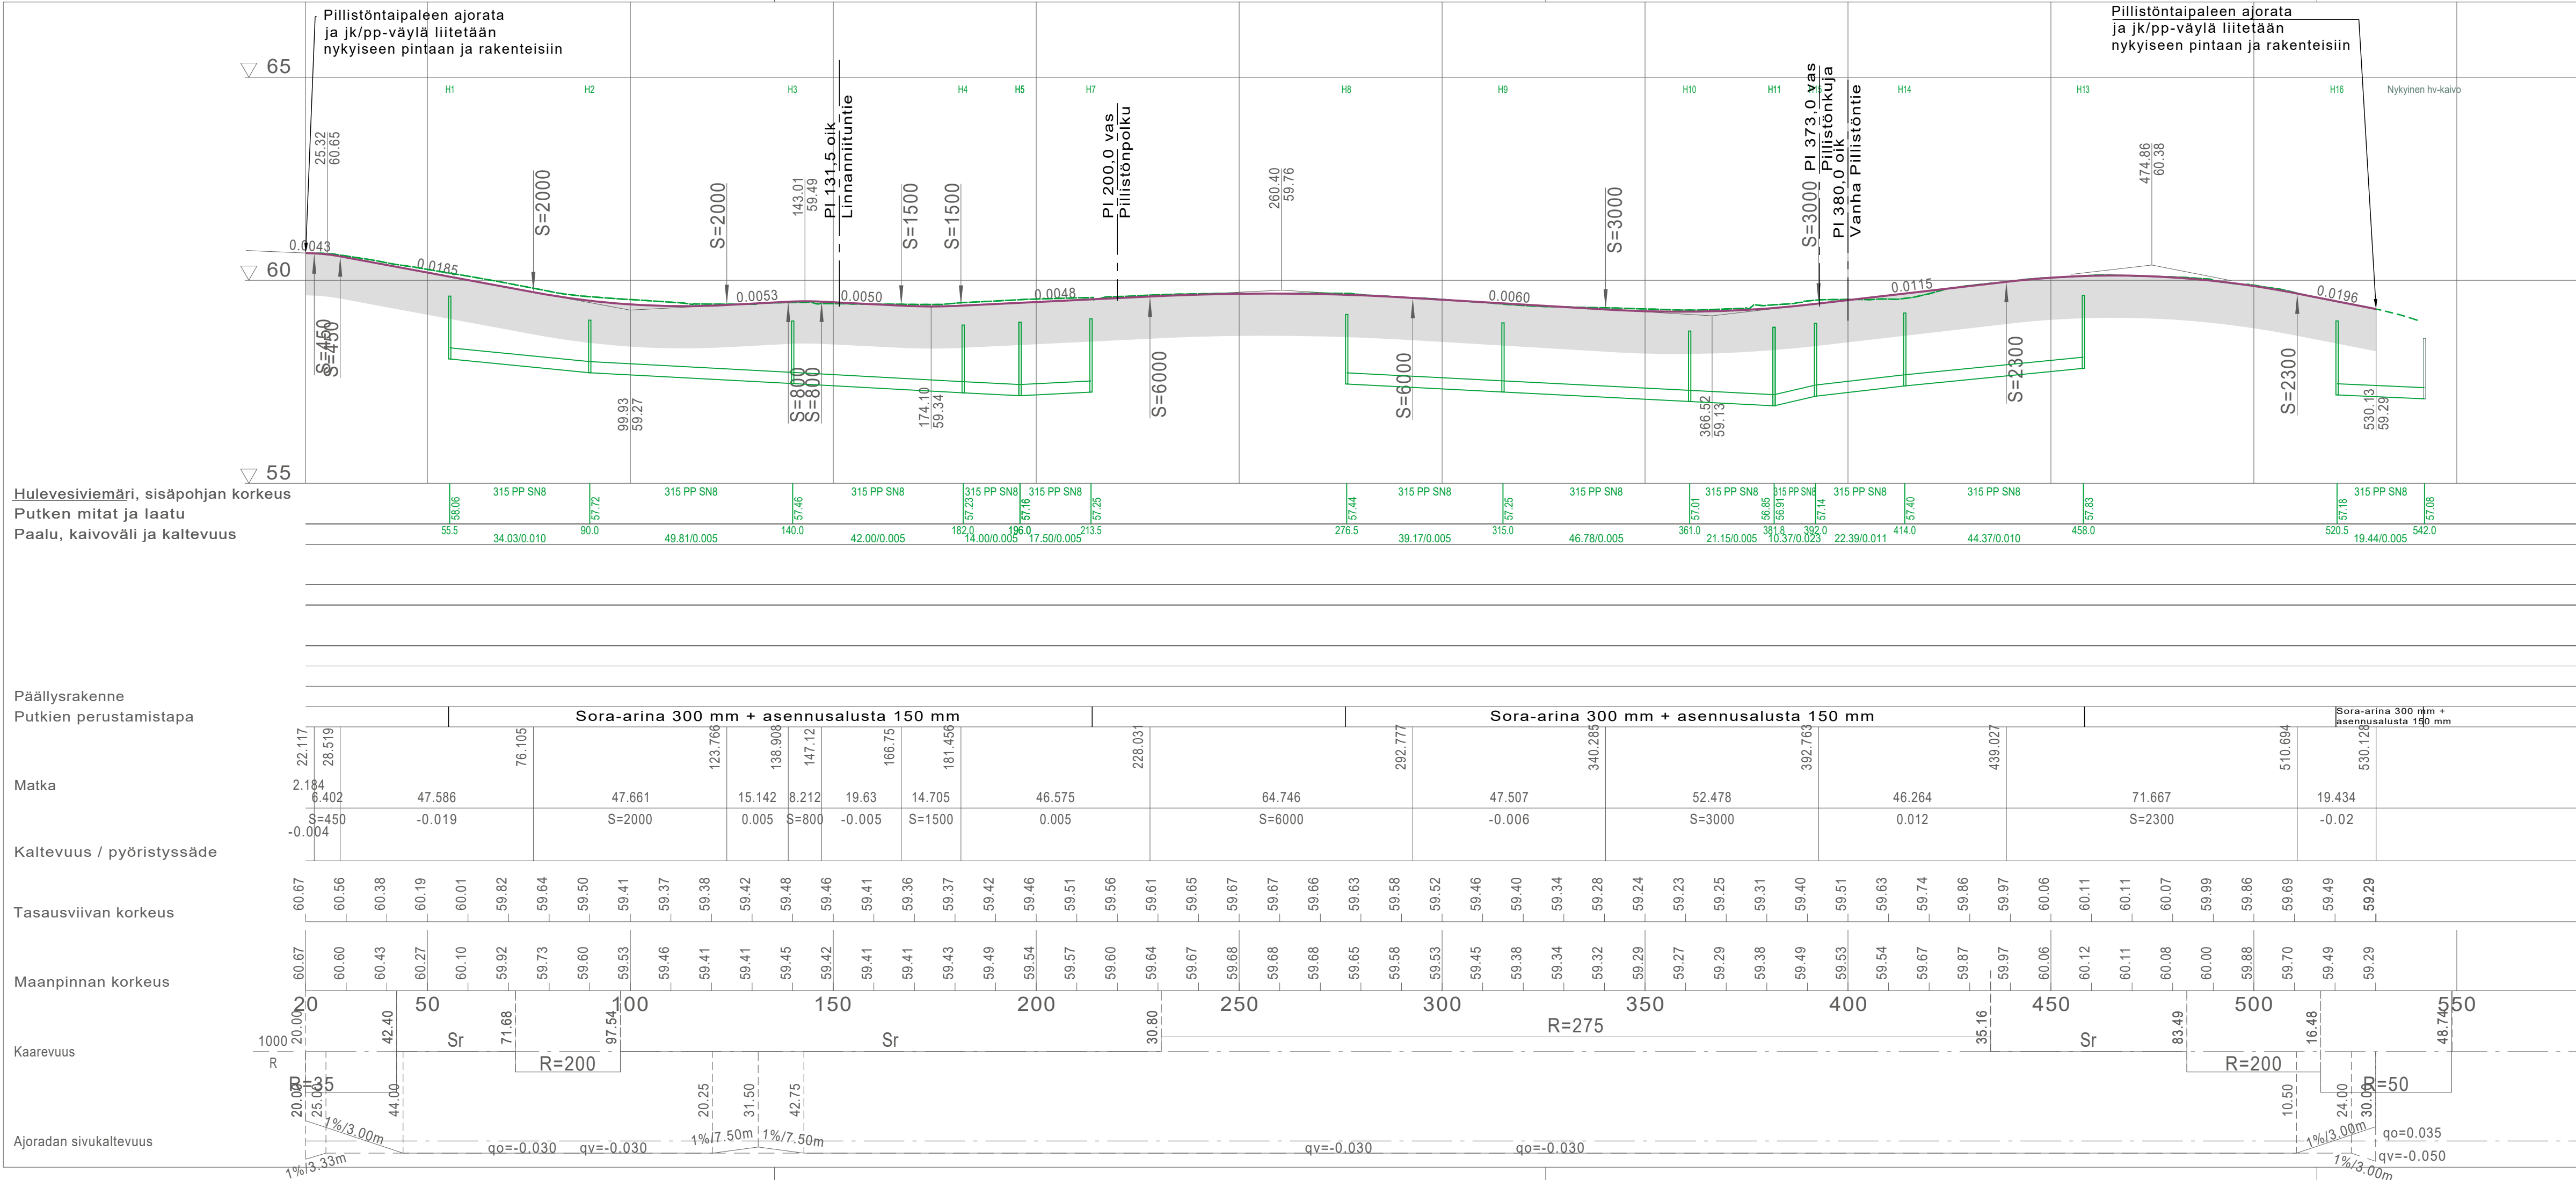

Rakennuskohde Vihdin kunta Katusuunnitelma Pillistöntaival	Piirustuksen sisältö Pillistöntaival Pituusleikkaus Tyyppi-poikkileikkaus	Mittakaavat 1:1000/1:100 1:100
FCG FCG Finnish Consulting Group Oy Yrittäjänkatu 12, 65380 Vaasa Puh. 010 4090 www.fcg.fi	Suunnitteluala, työnumero ja piirustuksen numero TKA P41797.001 203	Muutos
Päiväys 20.5.2021 Pääsuunn. C. Lundqvist, ins. Hyv.	Tiedosto P41797_Pillistontaival_Pajunitientie_kiv_suunnitelma.dwg Suunn./Piirt. C. Lundqvist, ins. Tarkastaja Yhteyshenkilö C. Lundqvist, ins.	A S