


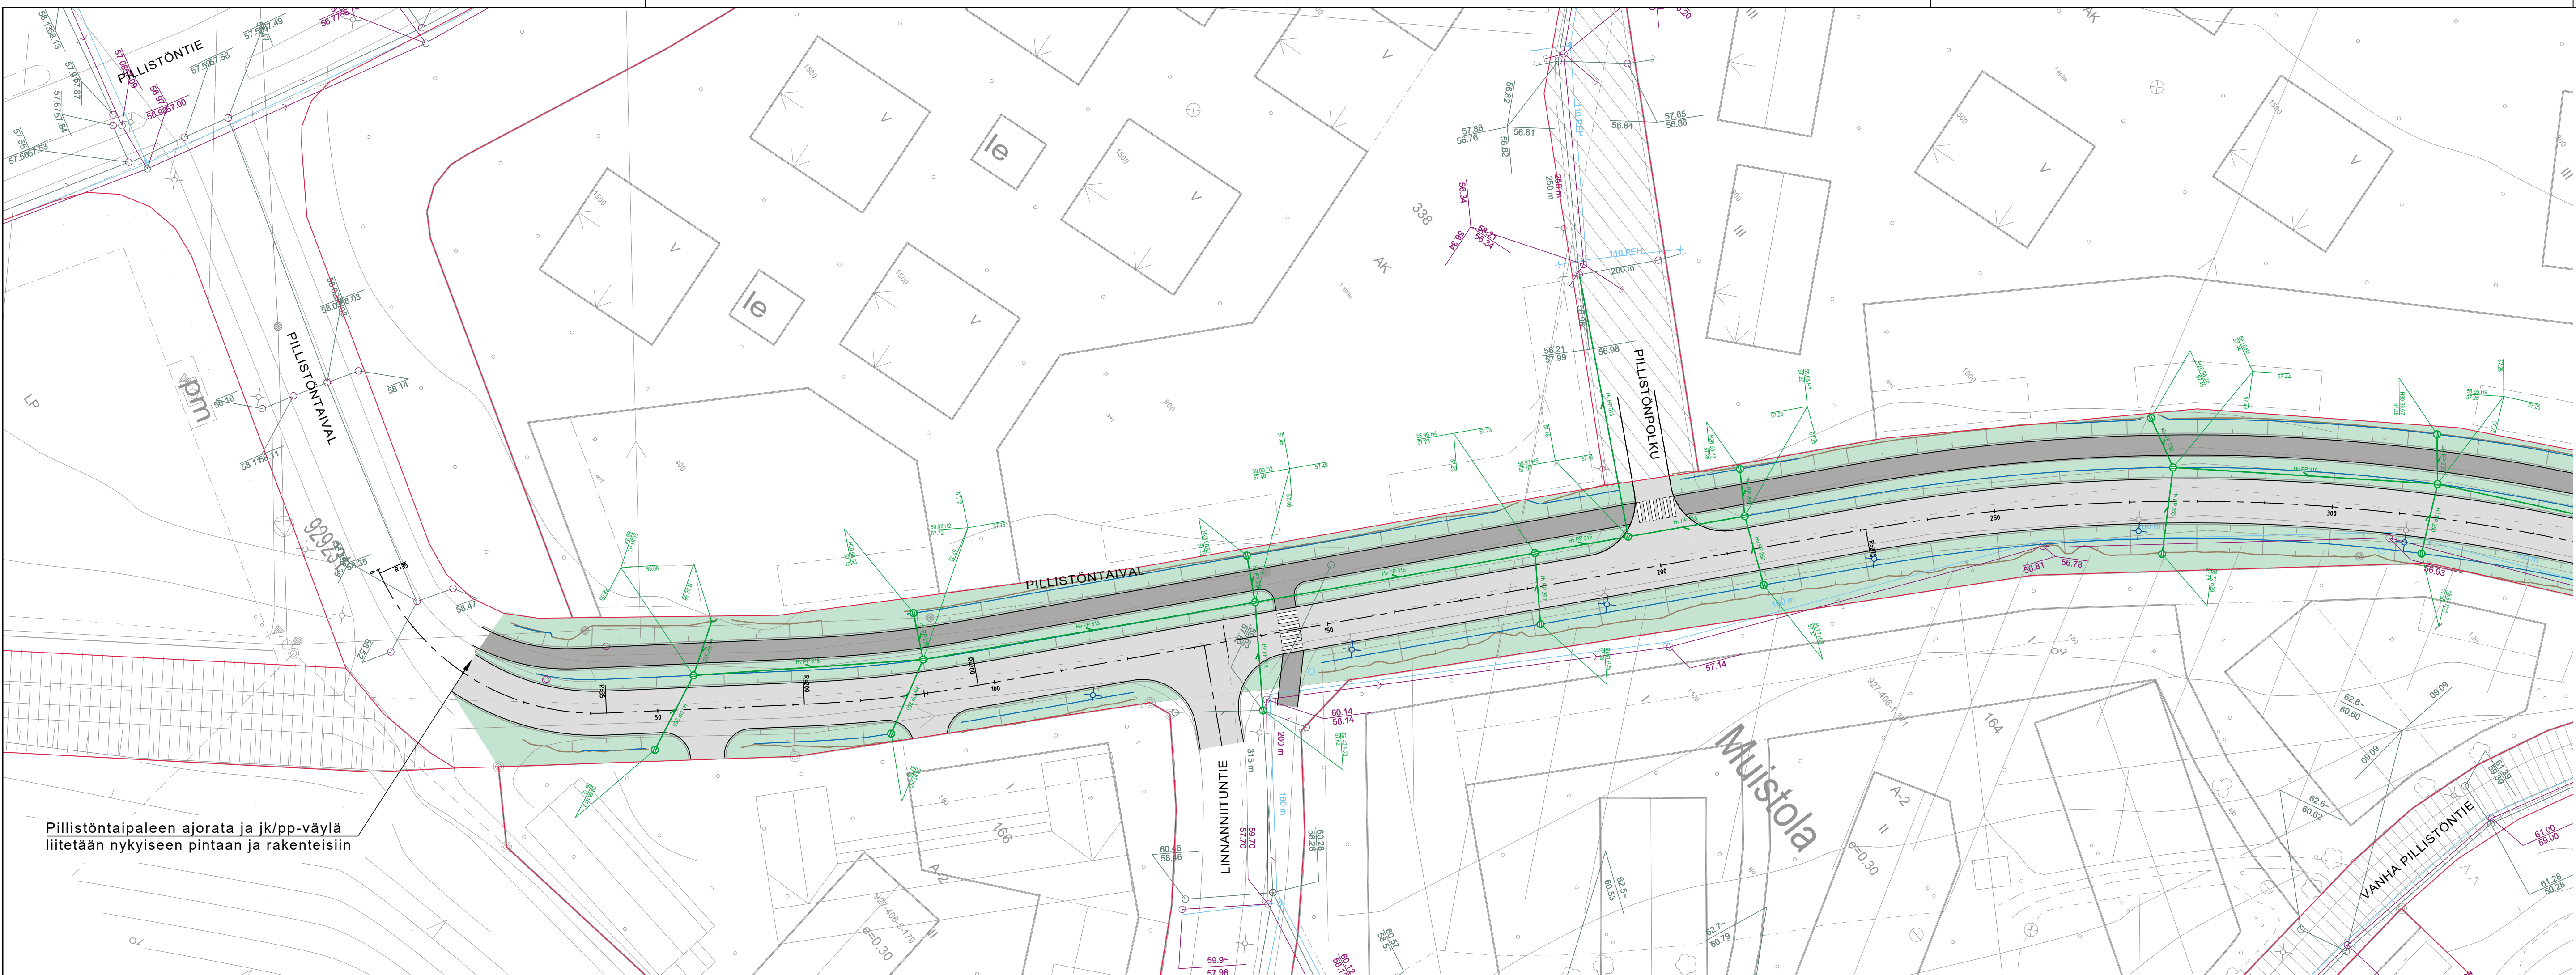

Pillistöntaipaleen ajorata ja jk/pp-väylä
liitetään nykyiseen pintaan ja rakenteisiin

- MERKINTÖJEN SELITYKSET**
- Katualueen raja
 - Suunniteltu ajorata, asfaltti
 - Suunniteltu jalankulku-/pyöräilyväylä
 - Viheralue, nurmetus
 - Ojapainanteen pohja
 - Hv PP 315
 - Suunniteltu hulevesiviemäri, ritiläkaivo ja tarkastuskaivo
 - Nykyinen vesihuoltoverkosto
 - Nykyinen katuvalaisin
 - Siirretty katuvalaisin, sijainti likimääräinen (erillisen suunnitelman mukaan)

Rakennuskohte Vihdin kunta Katusuunnitelma Pillistöntaival	Piirustuksen sisältö Pillistöntaival Asemapiirustus plv 20 - 300	Mittakaavat 1:500
	Suunnitteluala, työnumero ja piirustuksen numero TKA P41797.001 201	Muutos
FCG FCG Finnish Consulting Group Oy Yrittäjänkatu 12, 65380 Vaasa Puh. 010 4090 www.fcg.fi	Tiedosto P41797_Pillistontaival_Pajuniityntie_kiv_suunnitelma.dwg	
	Päiväys 20.5.2021 Pääsuunn. C. Lundqvist, ins. Hyv.	A S