


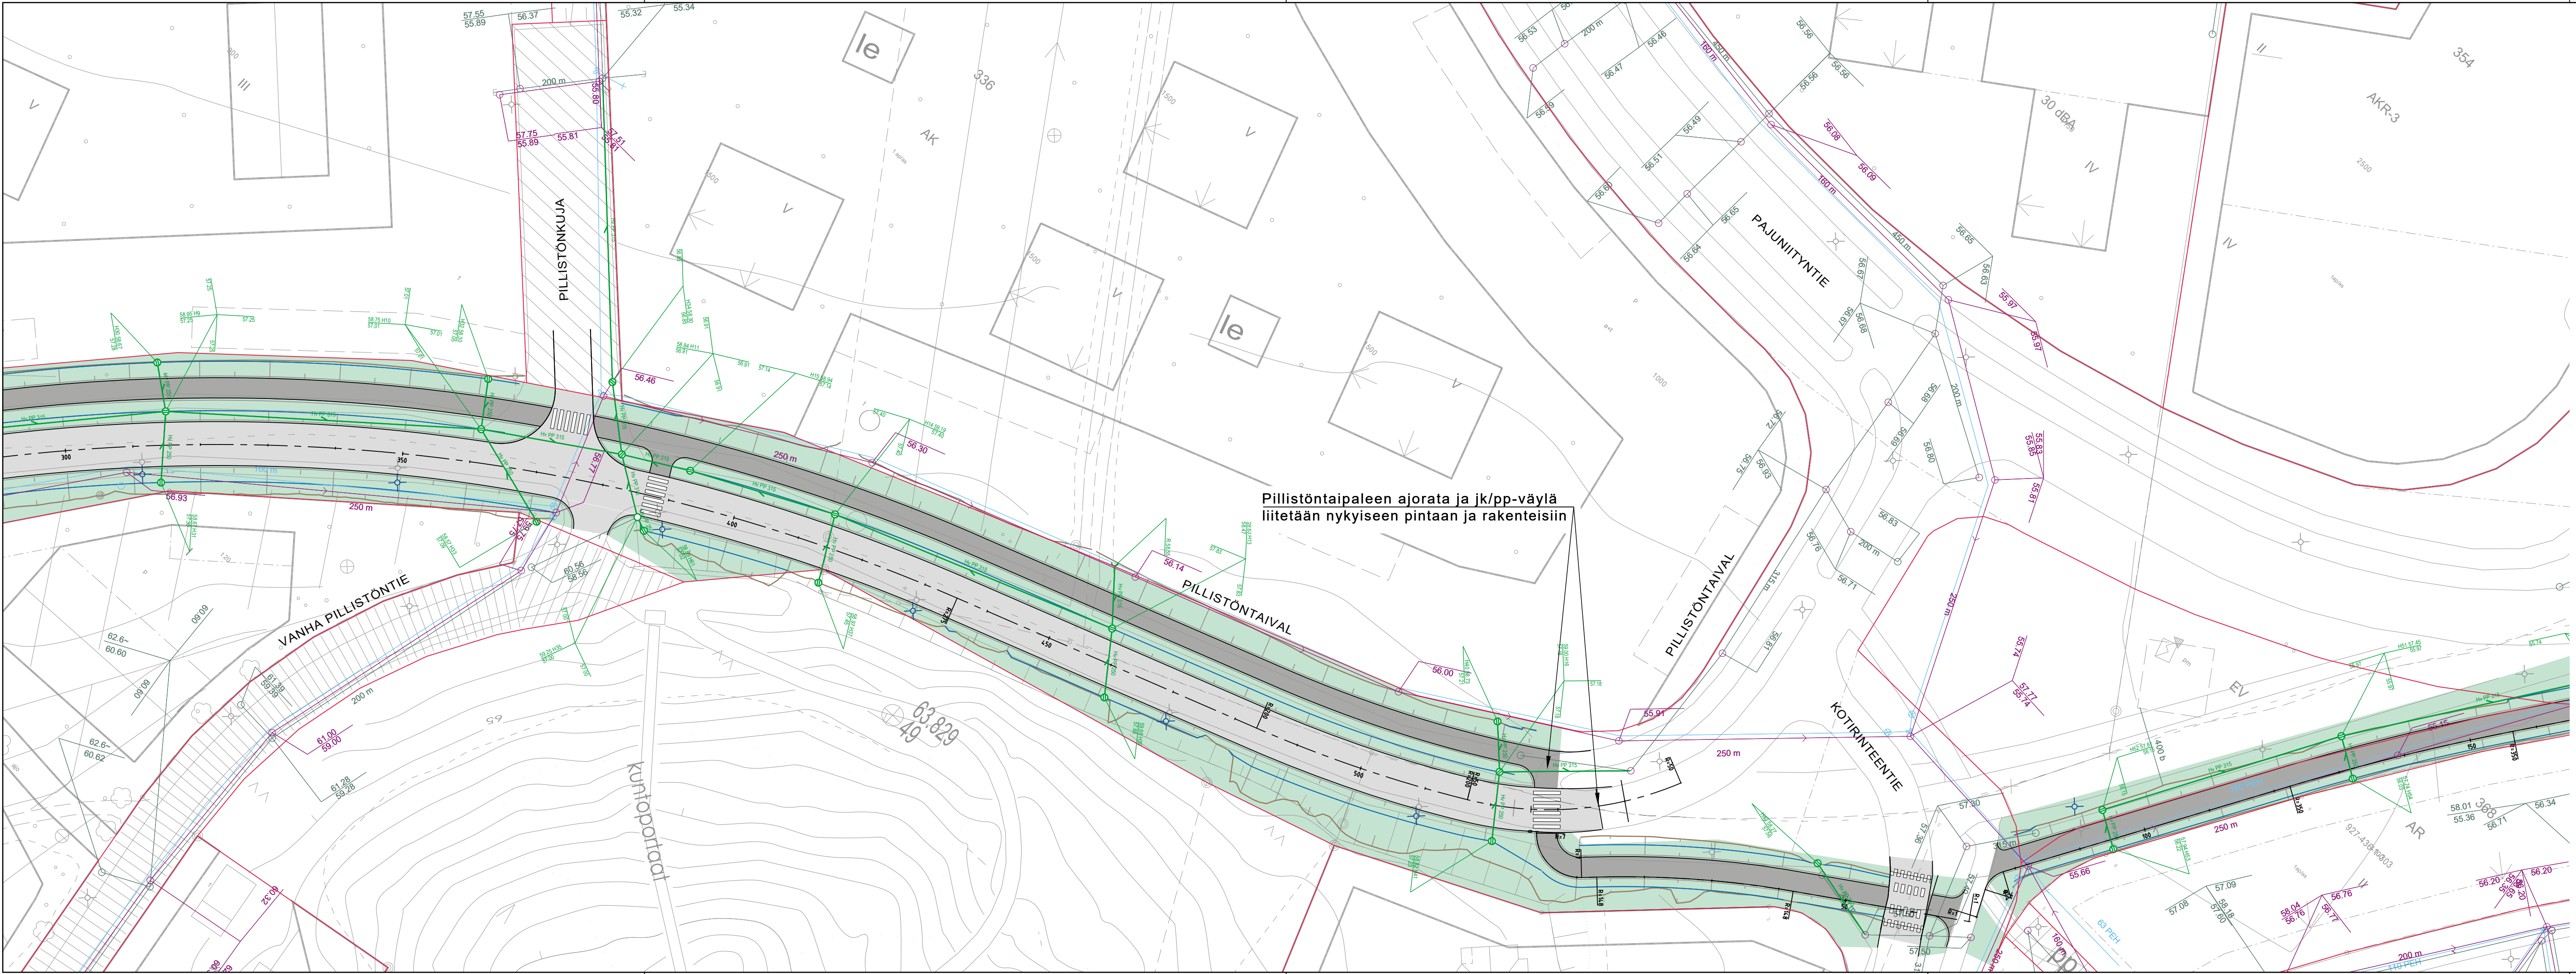

Pillistöntaipaleen ajorata ja jk/pp-väylä
liitetään nykyiseen pintaan ja rakenteisiin

MERKINTÖJEN SELITYKSET

- Katualueen raja
- Suunniteltu ajorata, asfaltti
- Suunniteltu jalankulku-/pyöräilyväylä
- Viheralue, nurmetus
- Ojapainanteen pohja
- Hv PP 315
- Suunniteltu hulevesiviemäri, ritiläkaivo ja tarkastuskaivo
- Nykyinen vesihuoltoverkosto
- Nykyinen katuvalaisin
- Siirretty katuvalaisin, sijainti likimääräinen (erillisen suunnitelman mukaan)

Rakennuskohte Vihdin kunta Katusuunnitelma Pillistöntaival	Piirustuksen sisältö Pillistöntaival Asemapiirustus plv 300 - 540	Mittakaavat 1:500
	Suunnitteluala, työnumero ja piirustuksen numero TKA P41797.001 202	Muutos
Päiväys 20.5.2021 Pääsuunn. C. Lundqvist, ins. Hyv.	Tiedosto P41797_Pillistöntaival_Pajunityntie_kiv_suunnitelma.dwg	
	Suunn./Piirt. C. Lundqvist, ins. Tarkastaja Yhteyshenkilö C. Lundqvist, ins.	A S