


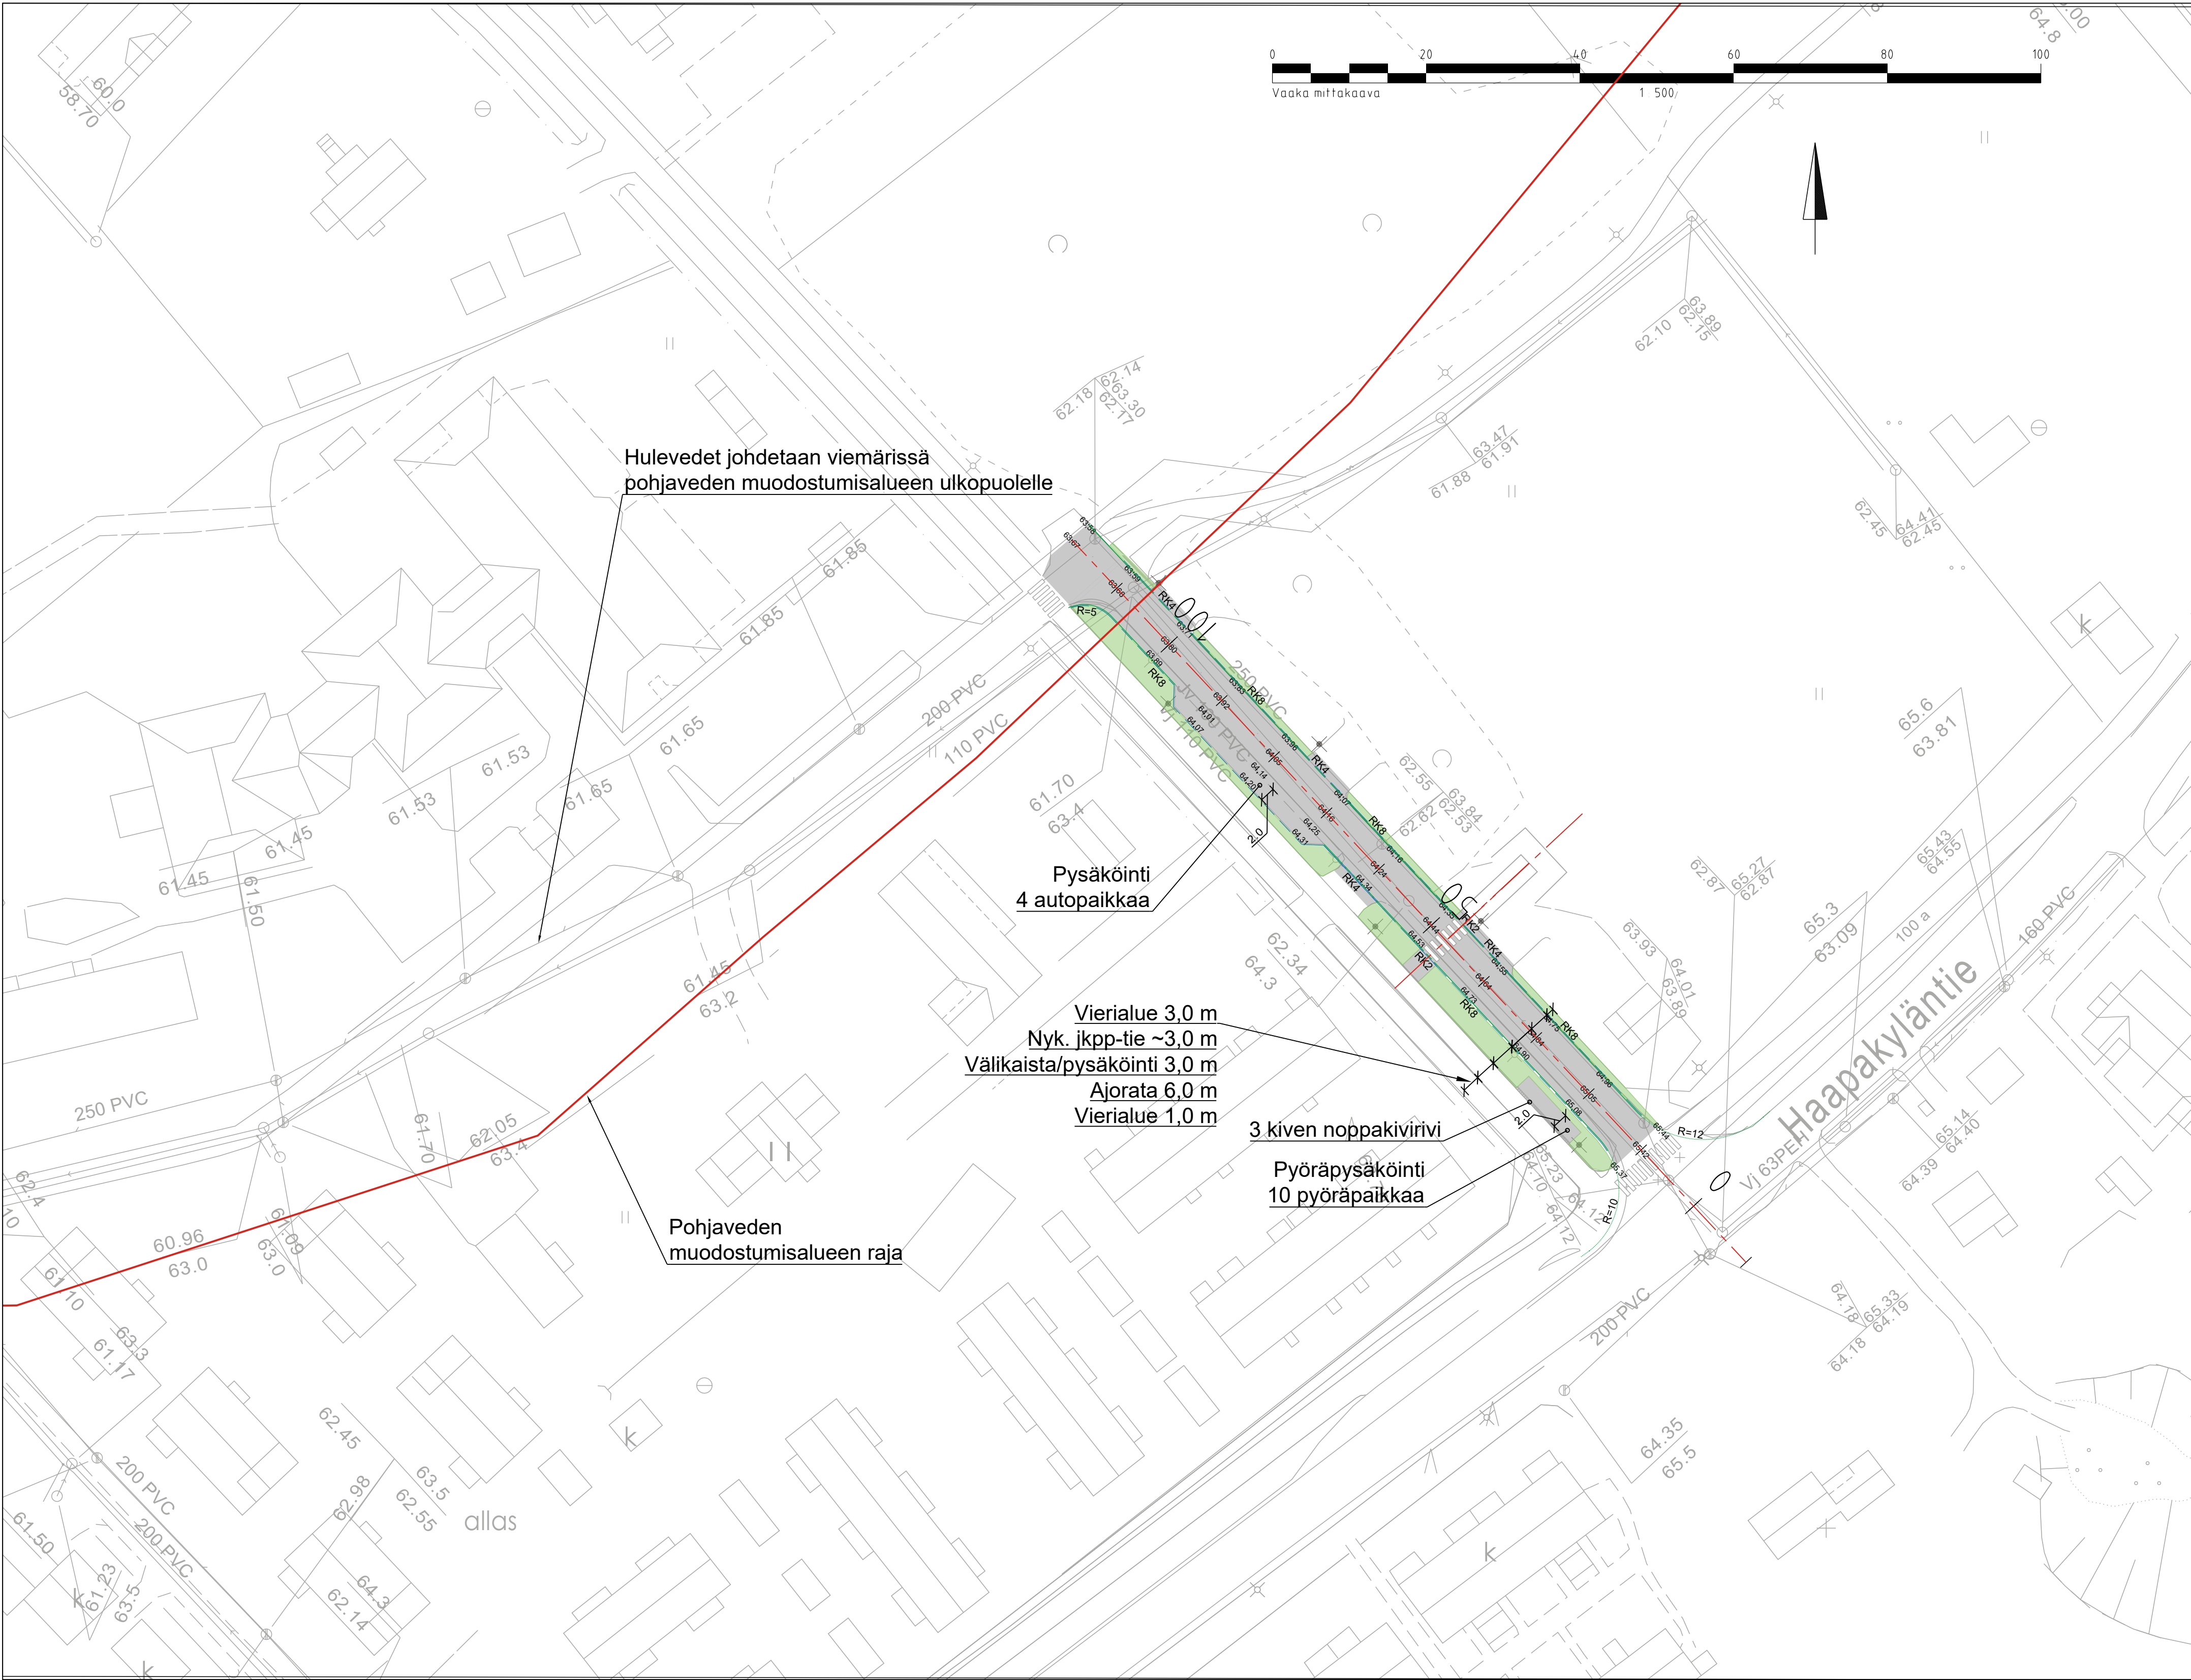

MERKINTÖJEN SELITYS

- Asfaltti, ajorata, tonttiliittymät (korjaus)
- Betonireunakivi 130 mm, RK-näkymä 8 cm
- Madallettu reunakivi, Rk-näkymä 4 cm (tonttiliittymää), RK-näkymä 2 cm (suojatieyityksessä)
- 3 nopan noppakiviraita, harmaa jkpp-tien ja pyöräpysäköinnin välissä, 90X90X90
- Nurmetus

Hulevedet johdetaan viemärissä pohjaveden muodostumisalueen ulkopuolelle

Pysäköinti 4 autopaikkaa

Vierialue 3,0 m
Nyk. jkpp-tie ~3,0 m
Välikaista/pysäköinti 3,0 m
Ajoin 6,0 m
Vierialue 1,0 m

3 kiven noppakivirivi
Pyöräpysäköinti 10 pyöräpaikkaa

Pohjaveden muodostumisalueen raja

Koordinaattijärjestelmä ETRS-GK24 ja korkeusjärjestelmä N2000			
Rakennuskohde VIHDIN KUNTA Tiesmäenkujan muutos	Piirustuksen sisältö ASEMAPIIRUSTUS Tiesmäenkuja	Mittakaavat 1:500	
VIHTI	Suunnitteluala, työnnumero ja piirustuksen numero	Muutos	
	FCG Suunnittelu ja tekniikka Oy Yrittäjänkatu 13, PL 186, 05101 Vaasa Puh. 0104090 www.fcg.fi	TKA P41798 201	
		Tiedosto	
Päiväys 11.2.2021	Suunn./Piirt. L. Joensuu, DI	A	
Pääsuunn. C. Lundqvist, ins. AMK	Tarkastaja	S	
Hyv.	Yhteyshenkilö C. Lundqvist, ins. AMK		