
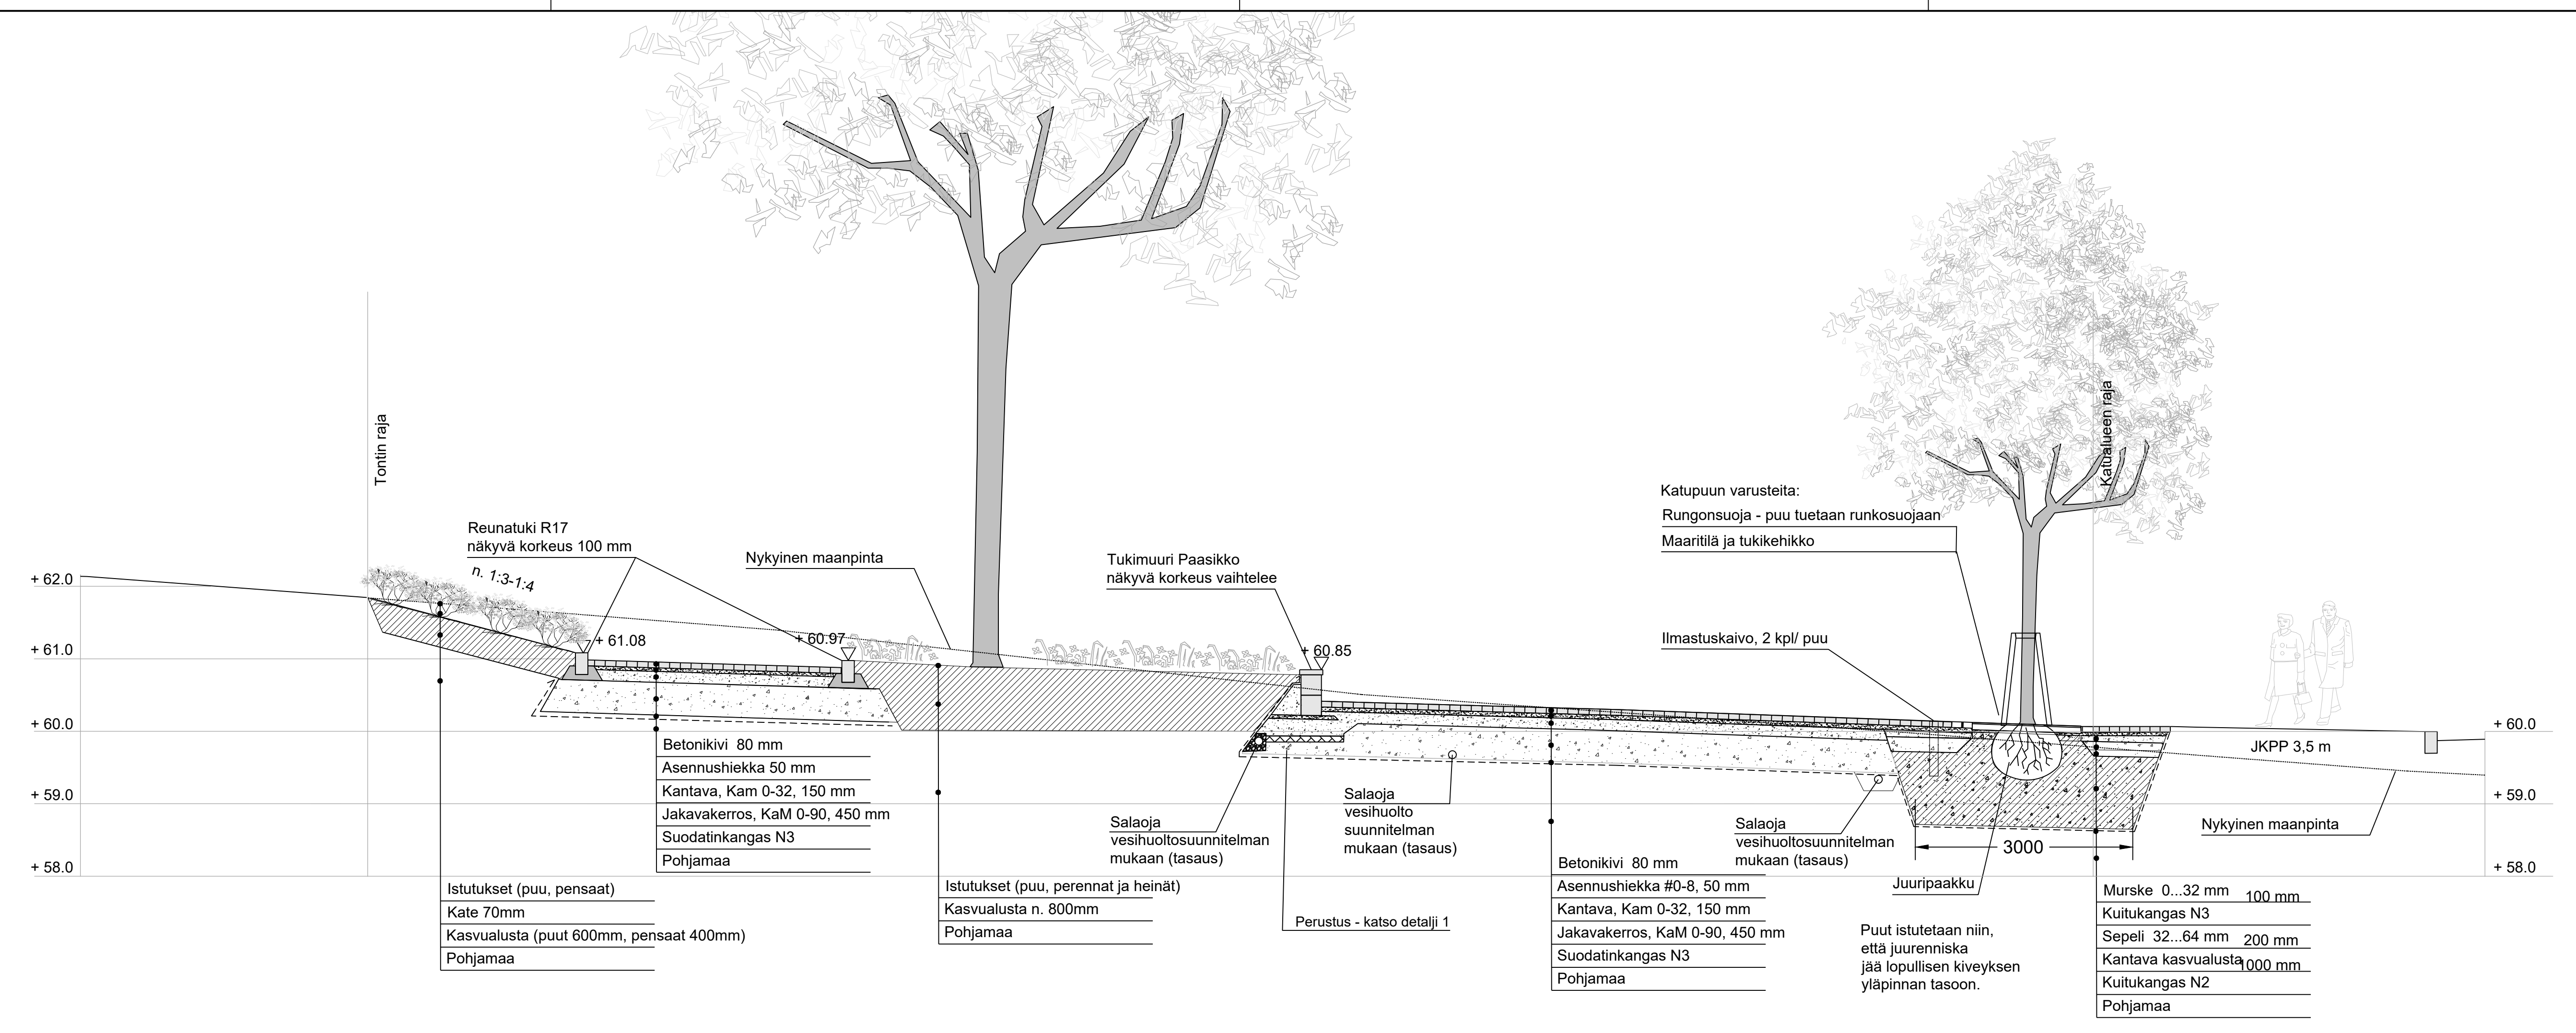


DETALJI 1: PAASIKKO TUKIMUURIN PERUSTAMINEN 1:20

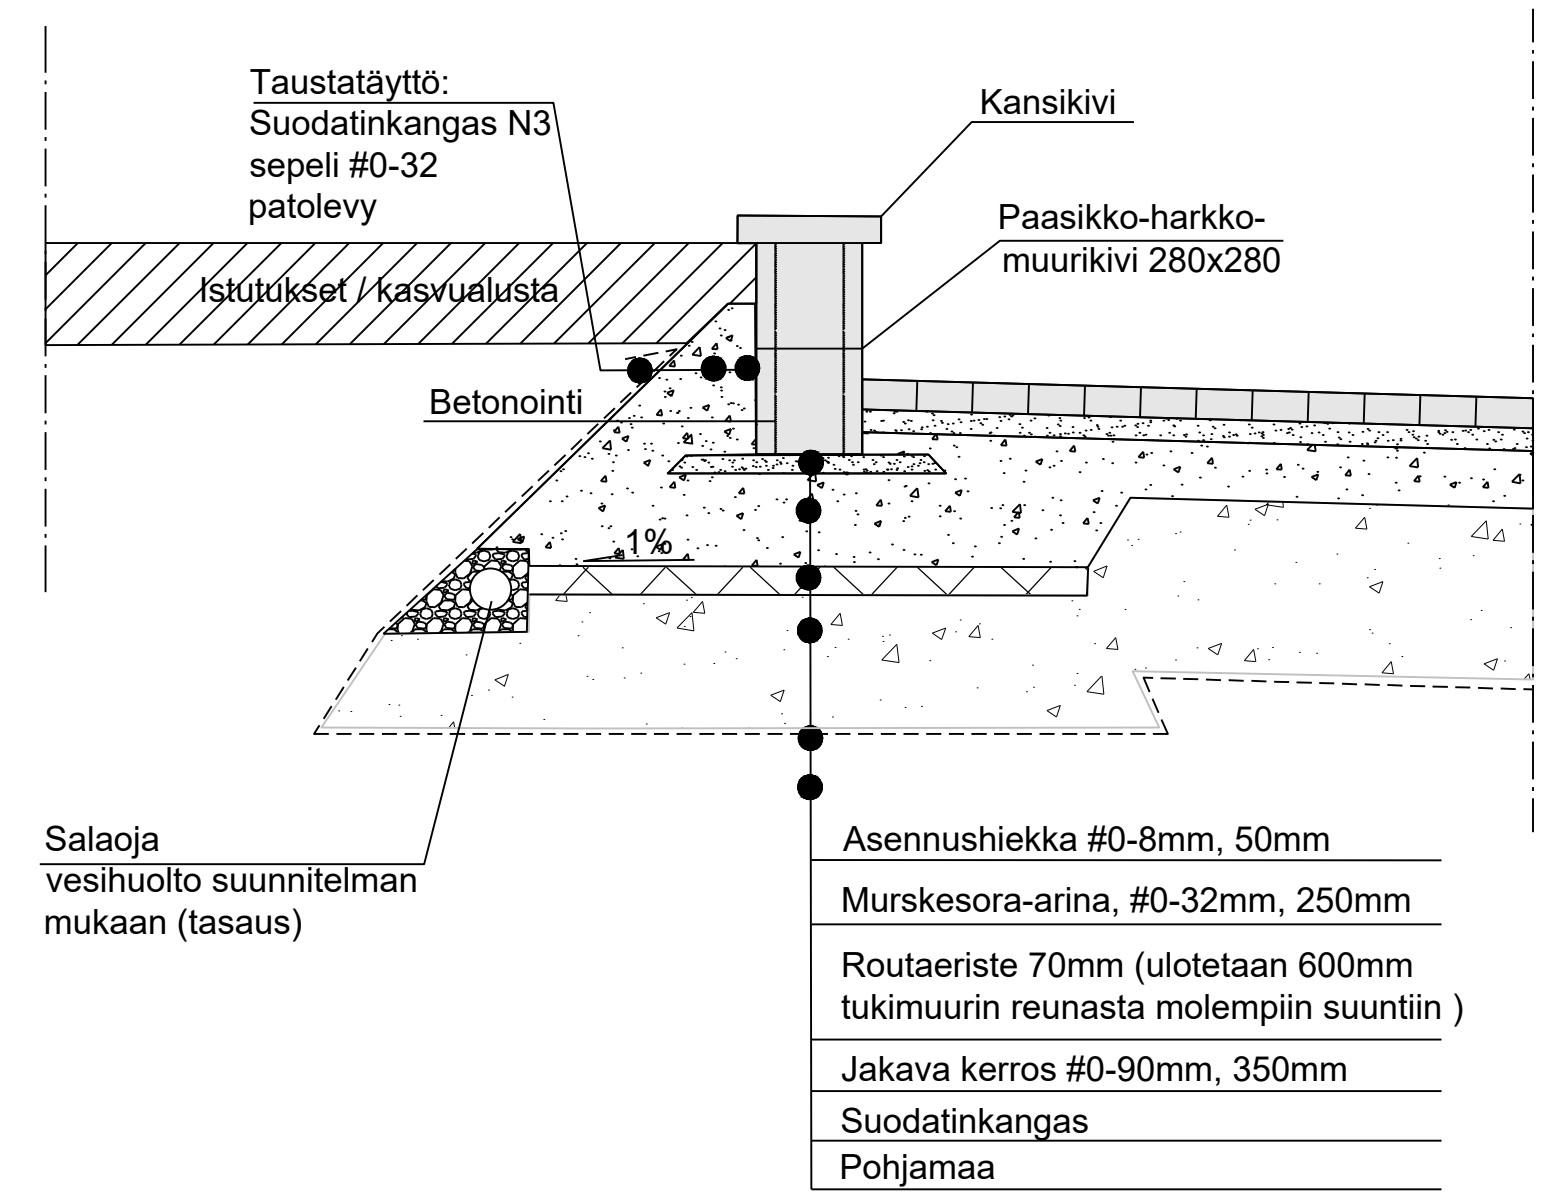

Koordinaattijärjestelmä ETRS-GK24 ja korkeusjärjestelmä N2000	
Rakennuskohde Vihdin kunta Säppiaukio, Hakalanrinteen kaava-alue N178	Piirustuksen sisältö Ympäristöpoikkileikkaus A-A RAKENUSSUUNNITELMA
Vihti	Mittakaavat 1:50, 1:20
FCG	Suunnitteluala, työnnumero ja piirustuksen numero Muutos
FCG Finnish Consulting Group Oy Osmontie 34 00600, Helsinki Puh. 0104090 www.fcg.fi	MAS P43659 902 Tiedosto P43659_MAS_Säppiaukio.dwg
Päiväys 15.3.2022 Pääsuunn. Taina Tuominen Hyv. Taina Tuominen	Suunn./Piirt. Mika Rieki Tarkastaja Taina Tuominen Yhteyshenkilö Taina Tuominen
	A S