Hankasalontie

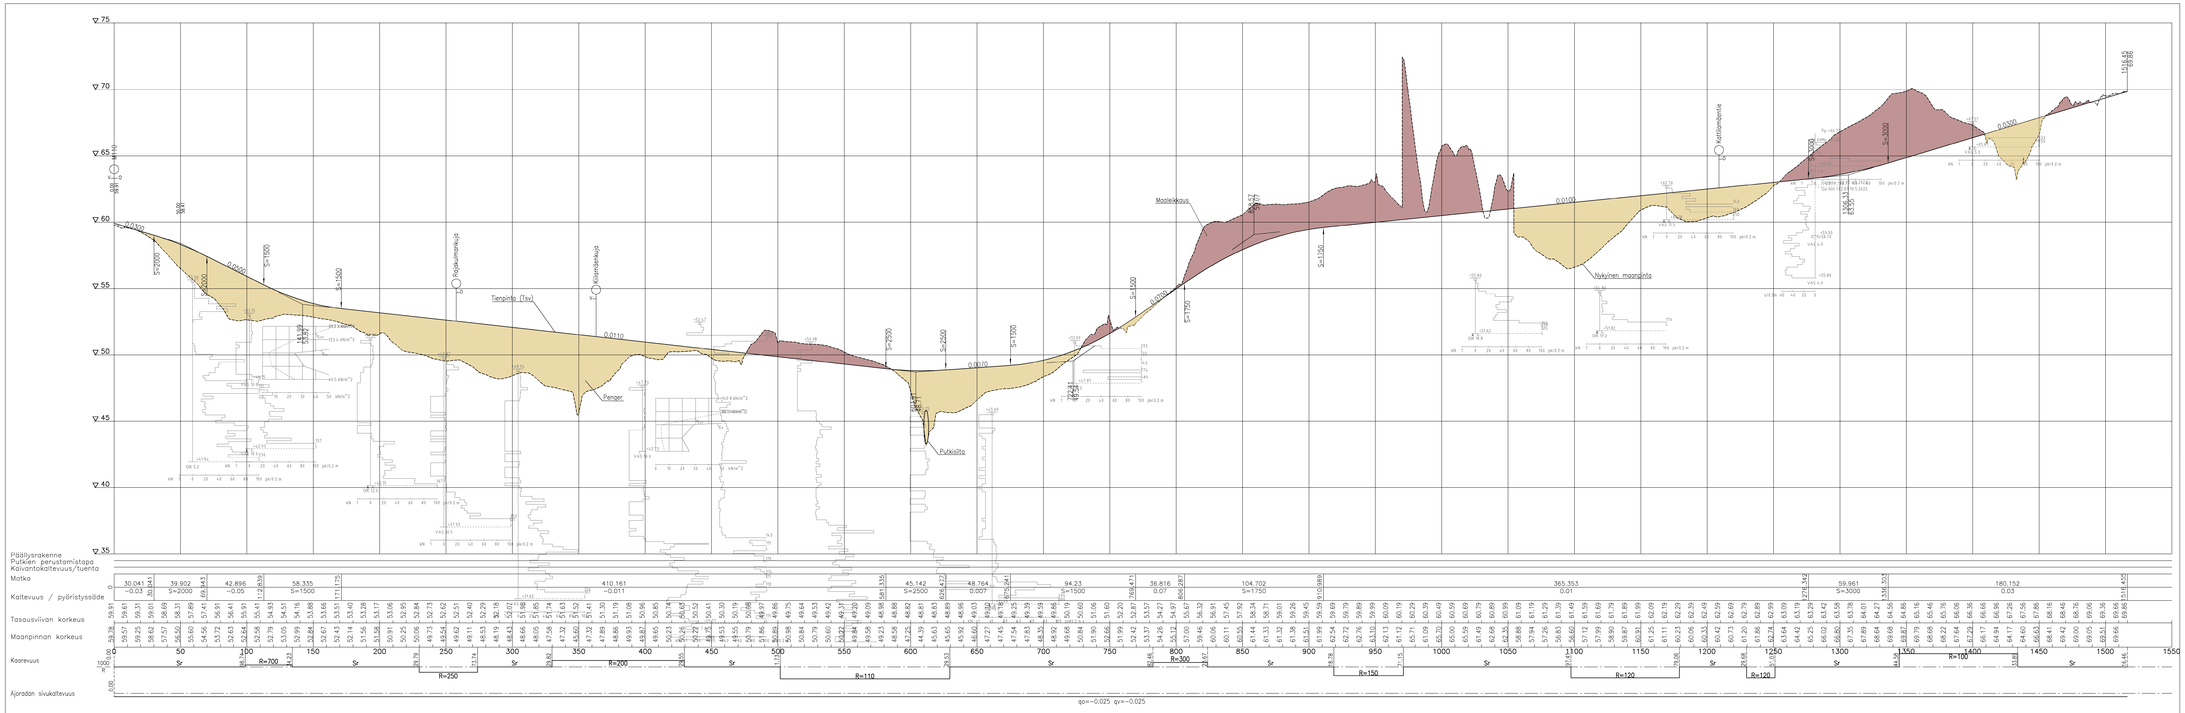

Kaupunkiympäristö Vihdin kunta Etelä-Nummelan yritysalue	Piirustuksen nimi Hankasalontie Pituusleikkaus Piirustusmitta 1:1000 1:100
FCG FCG Suunnittelu ja tutkimus Oy Ab Osoite: Kiinteistöntie, Espoo Org. 0.-Y-tunnus: 0244.000.-7 Piirtäjä: 16.12.2022 Tarkastaja: Hyv.:	Suunnittelusta, tyhjennettä ja pituuslaatuun kuitenkin TKA P432/40 XXX Tasoista Suunn./Piirt.: N. Ottow Tarkastaja: J. Sarvi Hyväksyntä: J. Sarvi