


Kiilamäenkuja

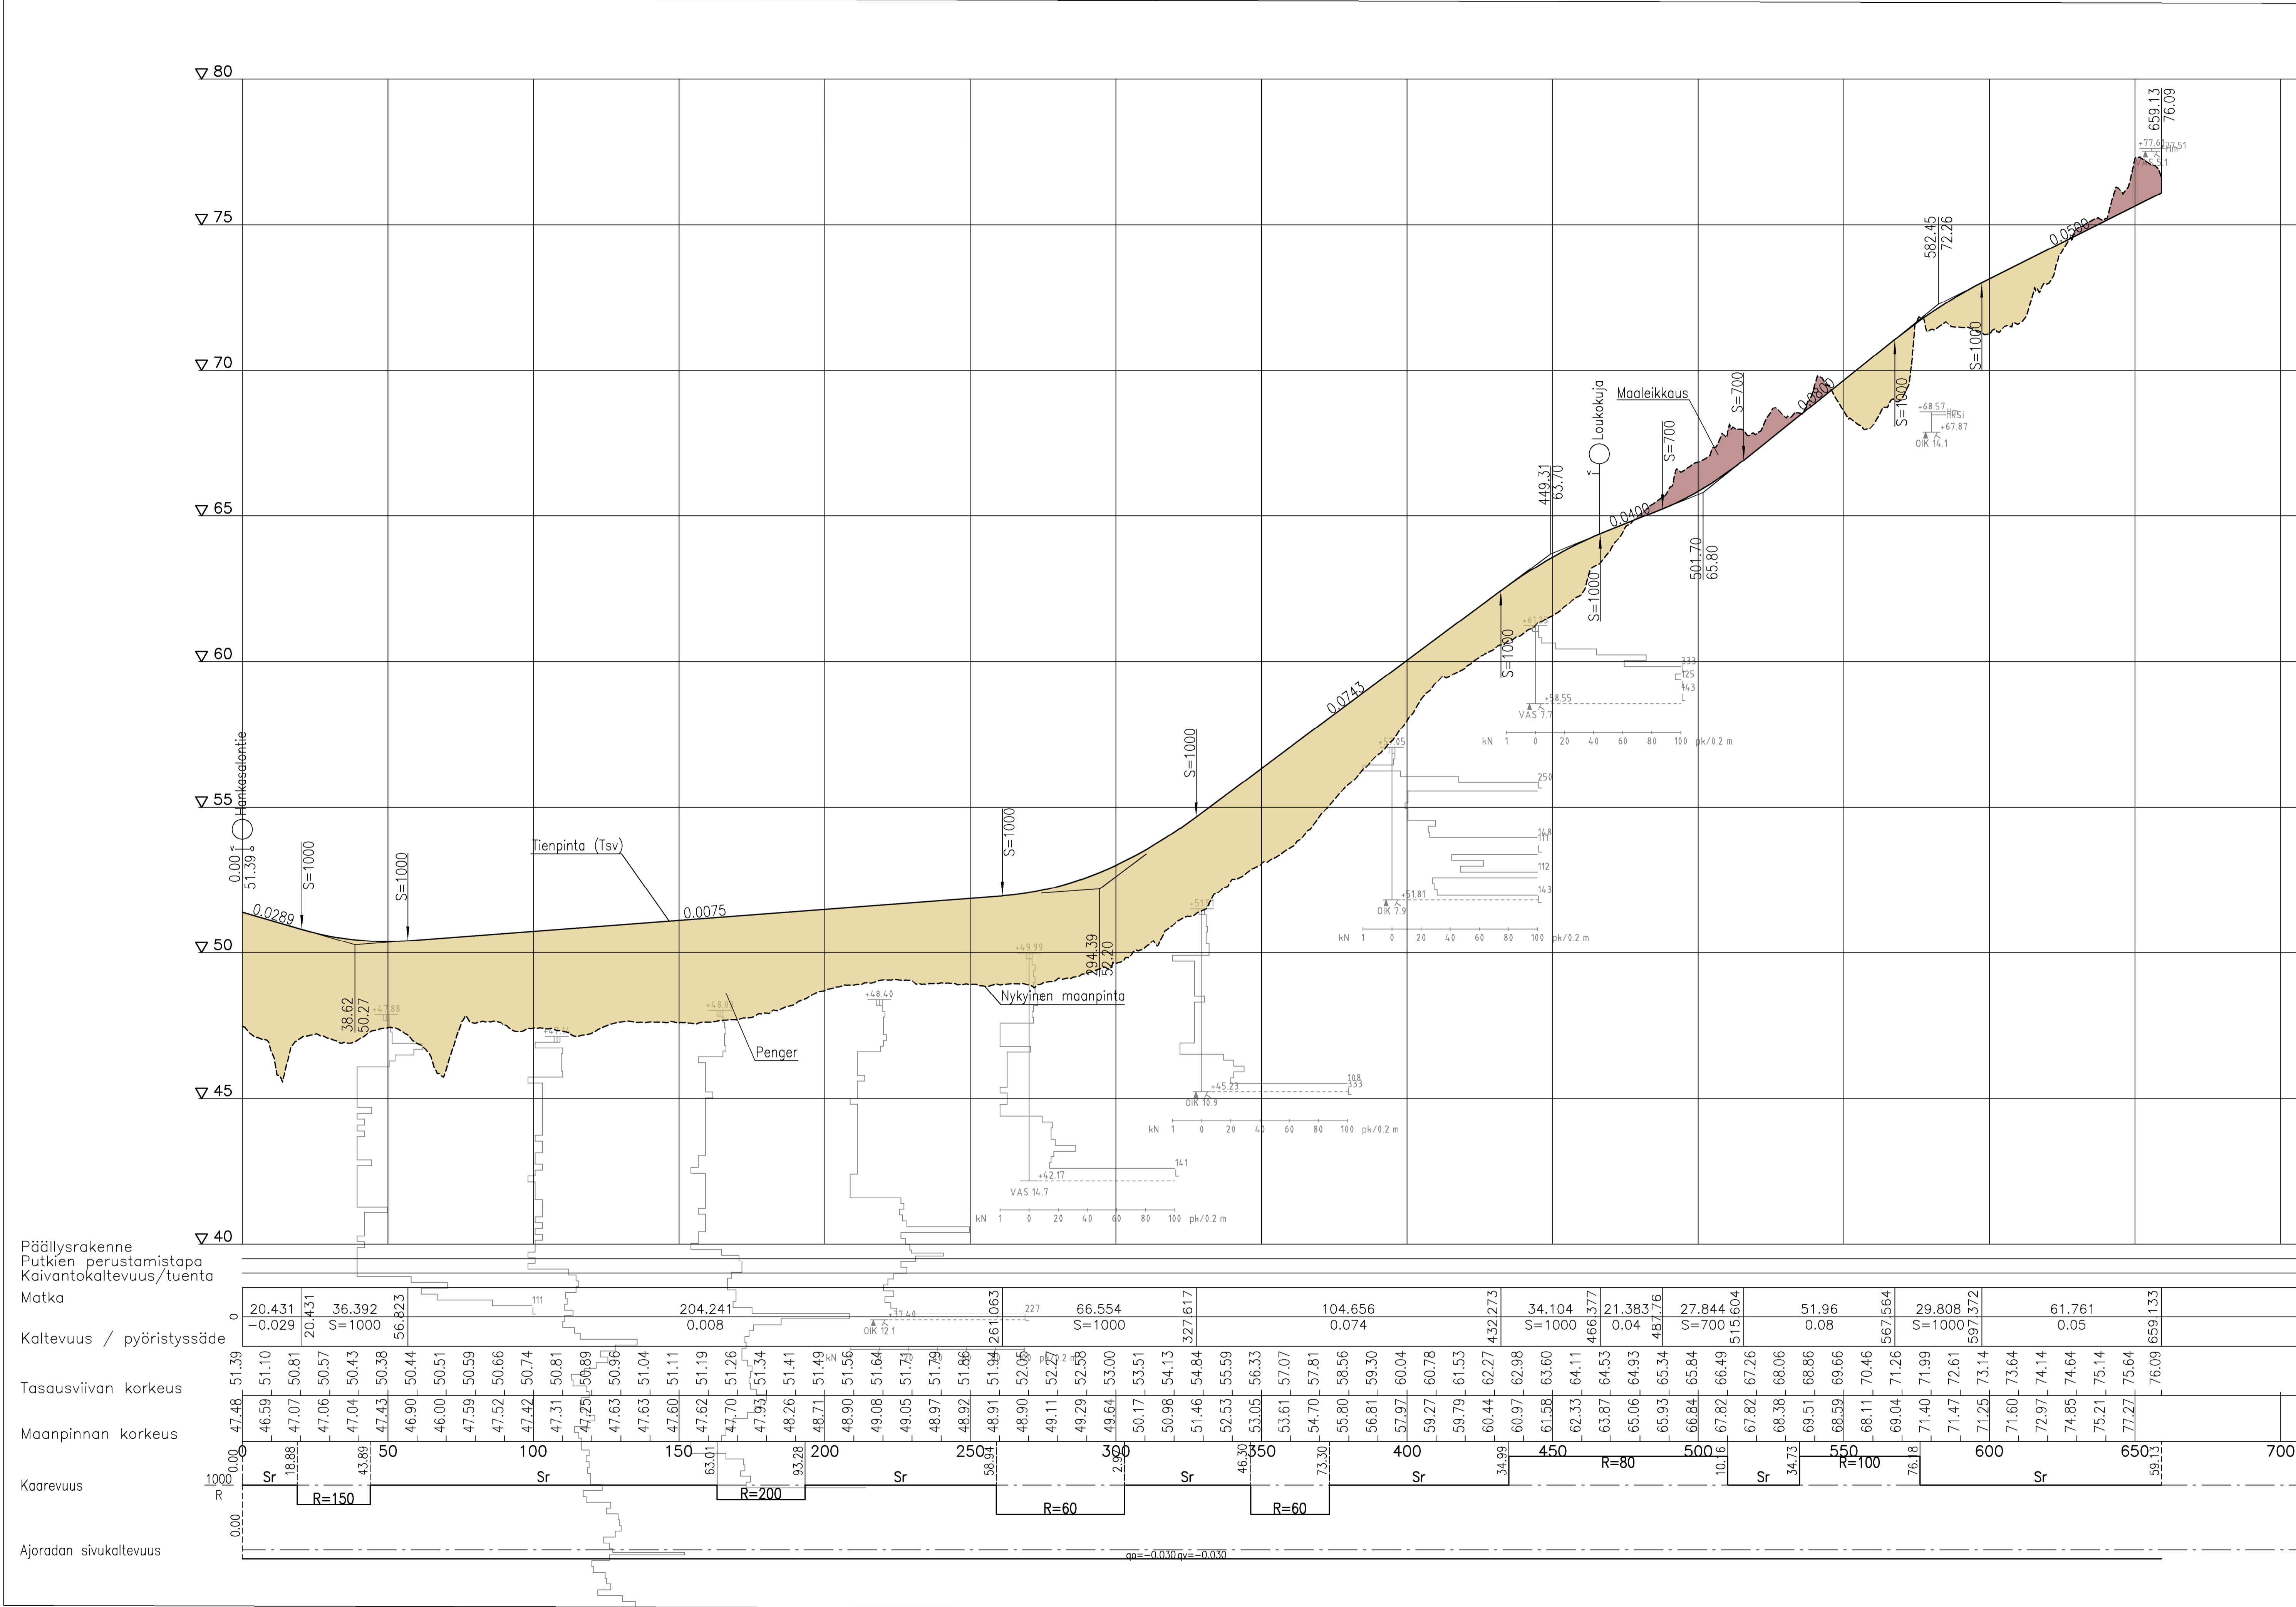

Päälysrakenne
Putkien perustamistapa
Kaivantokalveus/tuenta
Matka
Kaltevuus / pyöristyssäde
Tasausviivan korkeus
Maanpinnan korkeus
Kaarevuus
Ajoradan sivukaltevuus

0	20.431	36.392	56.823	204.241	261.063	277	66.554	104.656	104.656	432.273	34.104	21.383	27.844	51.96	567.564	29.808	61.761	659.133	
0	-0.029	0.000	0.000	0.008	0.000	0.000	0.000	0.074	0.074	0.074	0.000	0.004	0.000	0.008	0.000	0.000	0.005	0.000	
51.39	51.10	50.81	50.57	50.43	50.38	50.44	50.51	50.59	50.66	50.74	50.81	50.89	50.96	51.04	51.11	51.19	51.26	51.34	51.41	51.49	51.56	51.64	51.73	51.79	51.86	51.94	52.05	52.27	52.58	53.00	53.51	54.13	54.84	55.59	56.33	57.07	57.81	58.56	59.30	60.04	60.78	61.53	62.27	62.98	63.60	64.11	64.53	64.93	65.34	65.84	66.49	67.26	68.06	68.86	69.66	70.46	71.26	71.99	72.61	73.14	73.64	74.14	74.64	75.14	75.64	76.09
0.00	18.88	43.89	50	83.01	93.28	100	150	200	250	300	350	400	450	500	550	600	650	700	
Sr	R=150	Sr	R=200	Sr	R=60	Sr	R=60	Sr	Sr	Sr	Sr	Sr	R=80	Sr	R=100	Sr	Sr	
0.00	0.00	0.00	0.00	0.00	0.00	0.00	0.00	0.00	0.00	0.00	0.00	0.00	0.00	0.00	0.00	0.00	0.00	

Rakennuskohde Vihdin kunta Etelä-Nurmetan yritysalue	Piirustuksen sisältö Pituusleikkaus Kiilamäenkuja	Mittakaavat 1:1000/ 1:100
Suunnitteluaika, työnnumero ja piirustuksen numero TKA P43240 XXX		Muutos
Tiedosto		
Yrityksen nimi, osoite ja puhelinnumero FCG Oy Yrittäjänkatu 12, 65380 Vaasa Puh. 0104005, www.fcg.fi		
Päiväys 16.12.2022		
Pääsuunn. Hyv.		
Suunn./Piirt. N. Ollava Tarkastaja E. Sarvi Yhteyshenkilö E. Sarvi		A S