



TASOPIIRUSTUS, 1:100

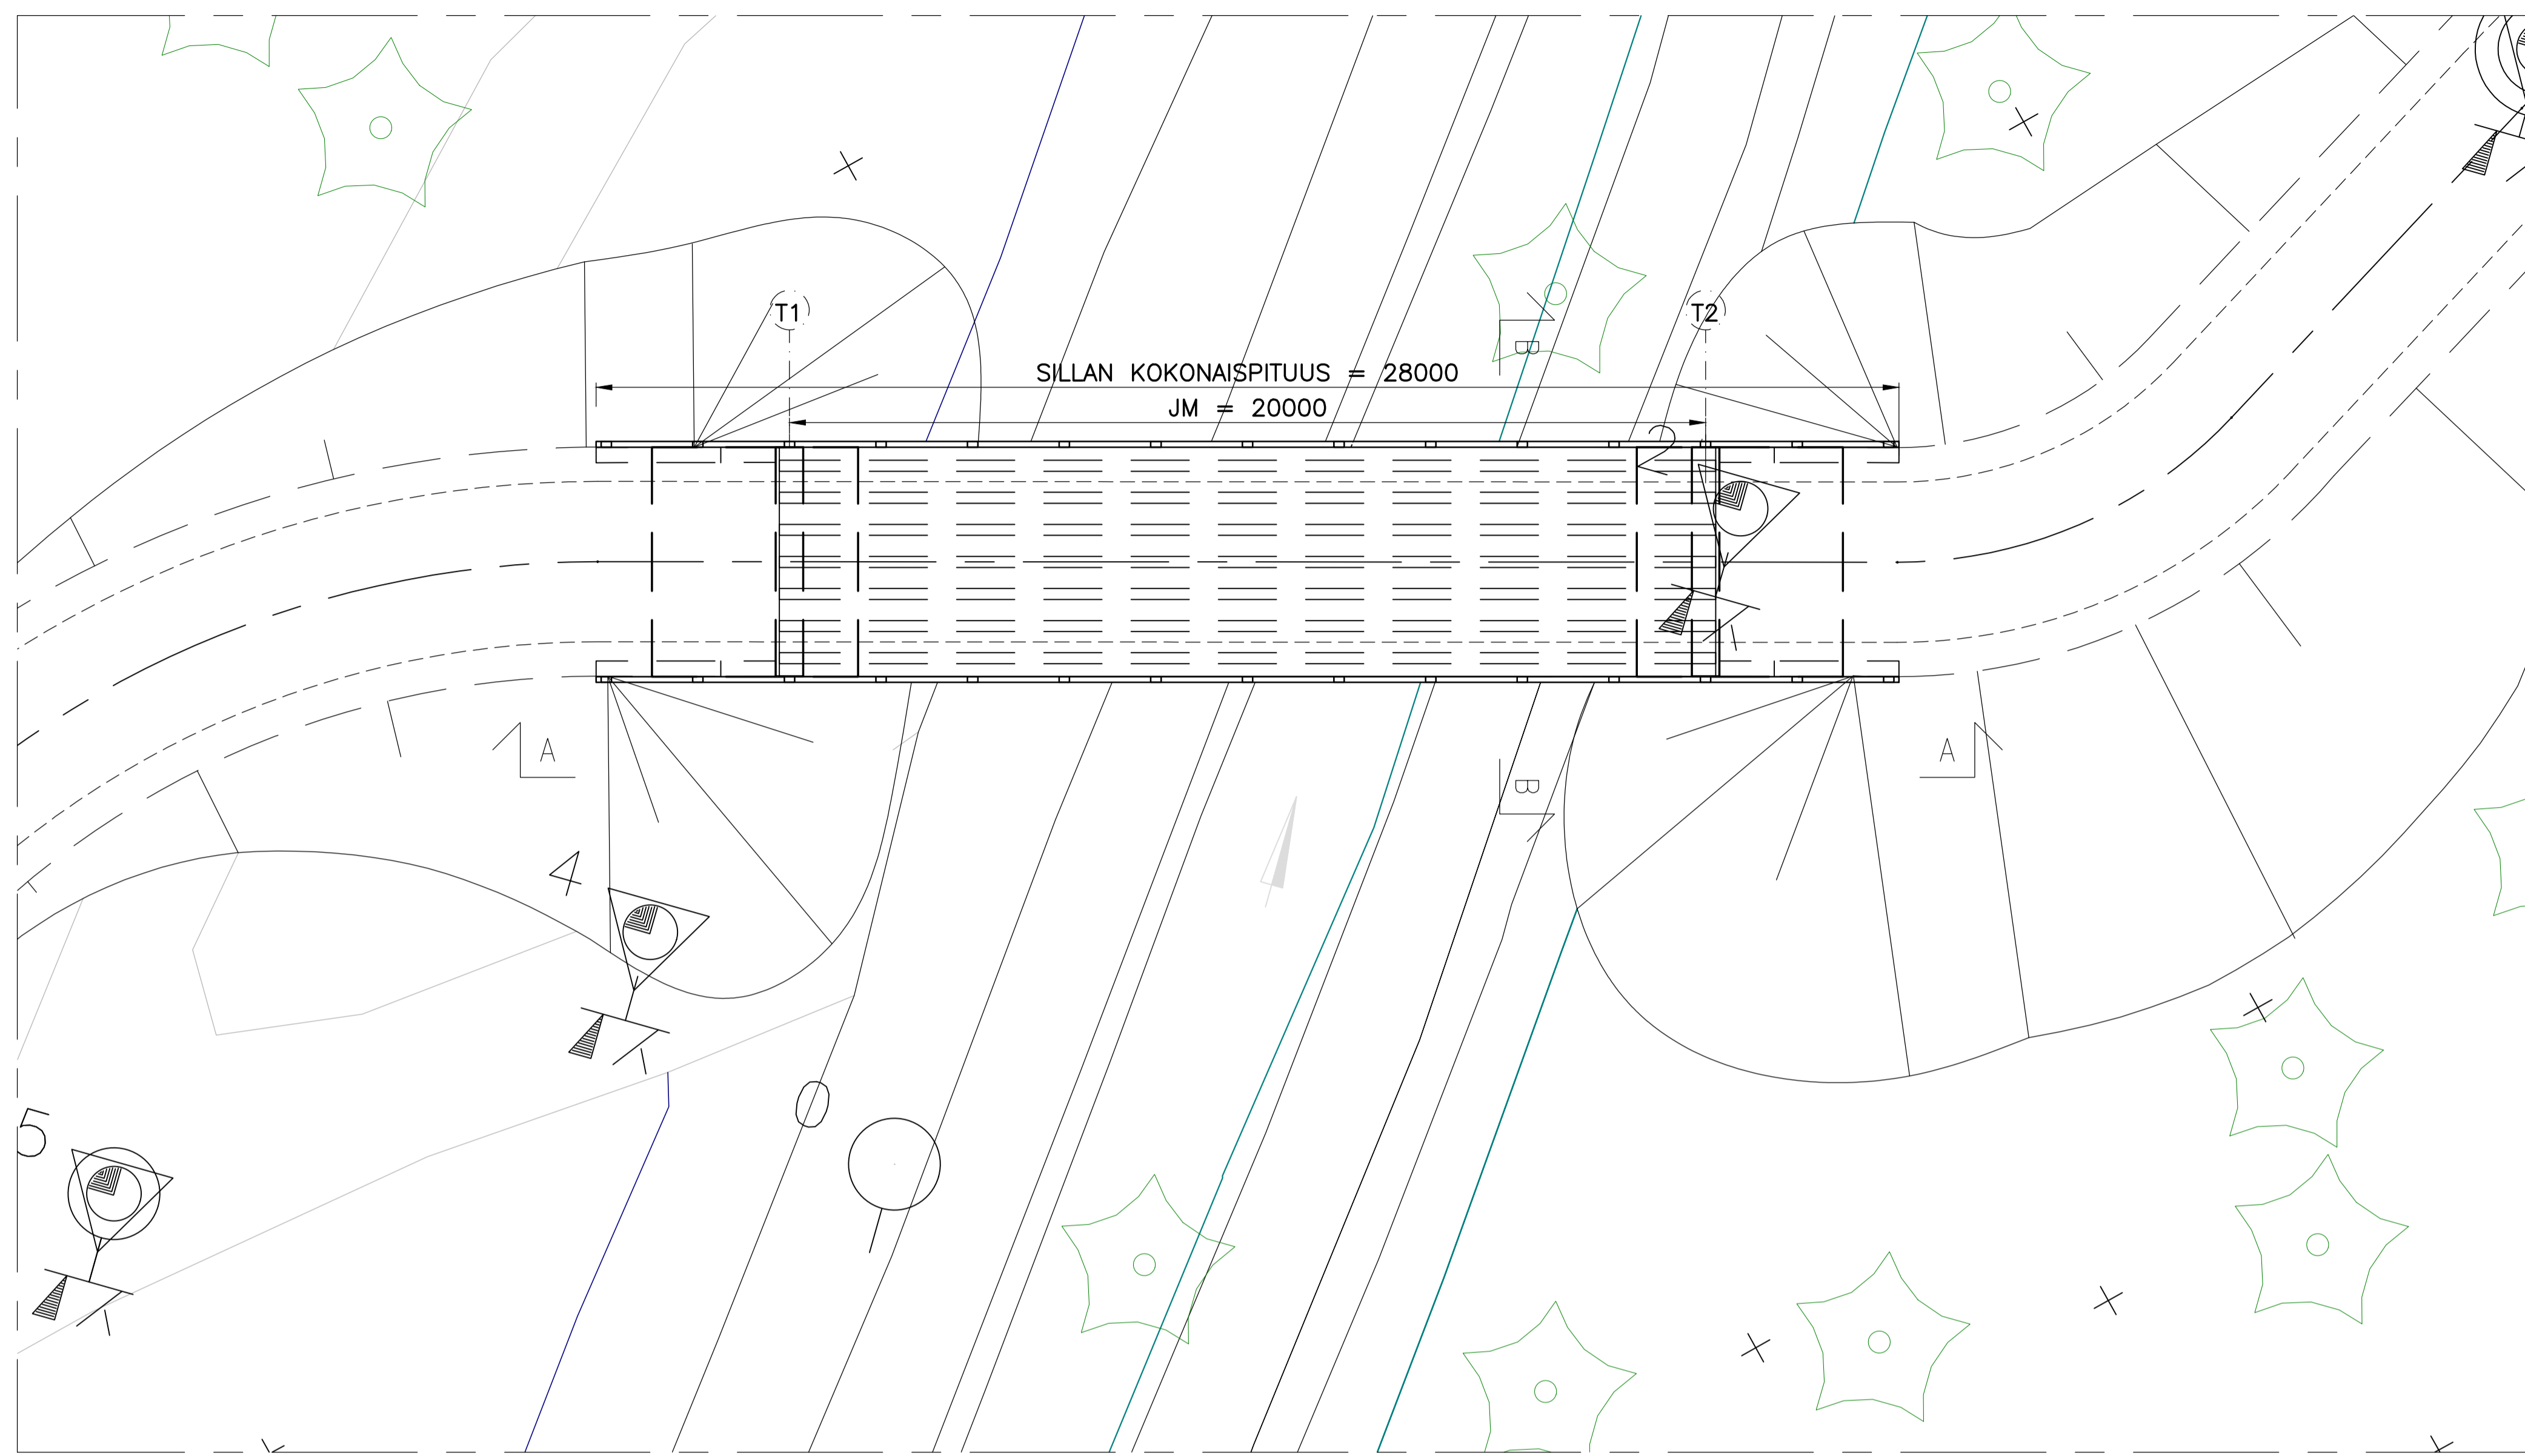


POIKKILEIKKAUS, B-B 1:20

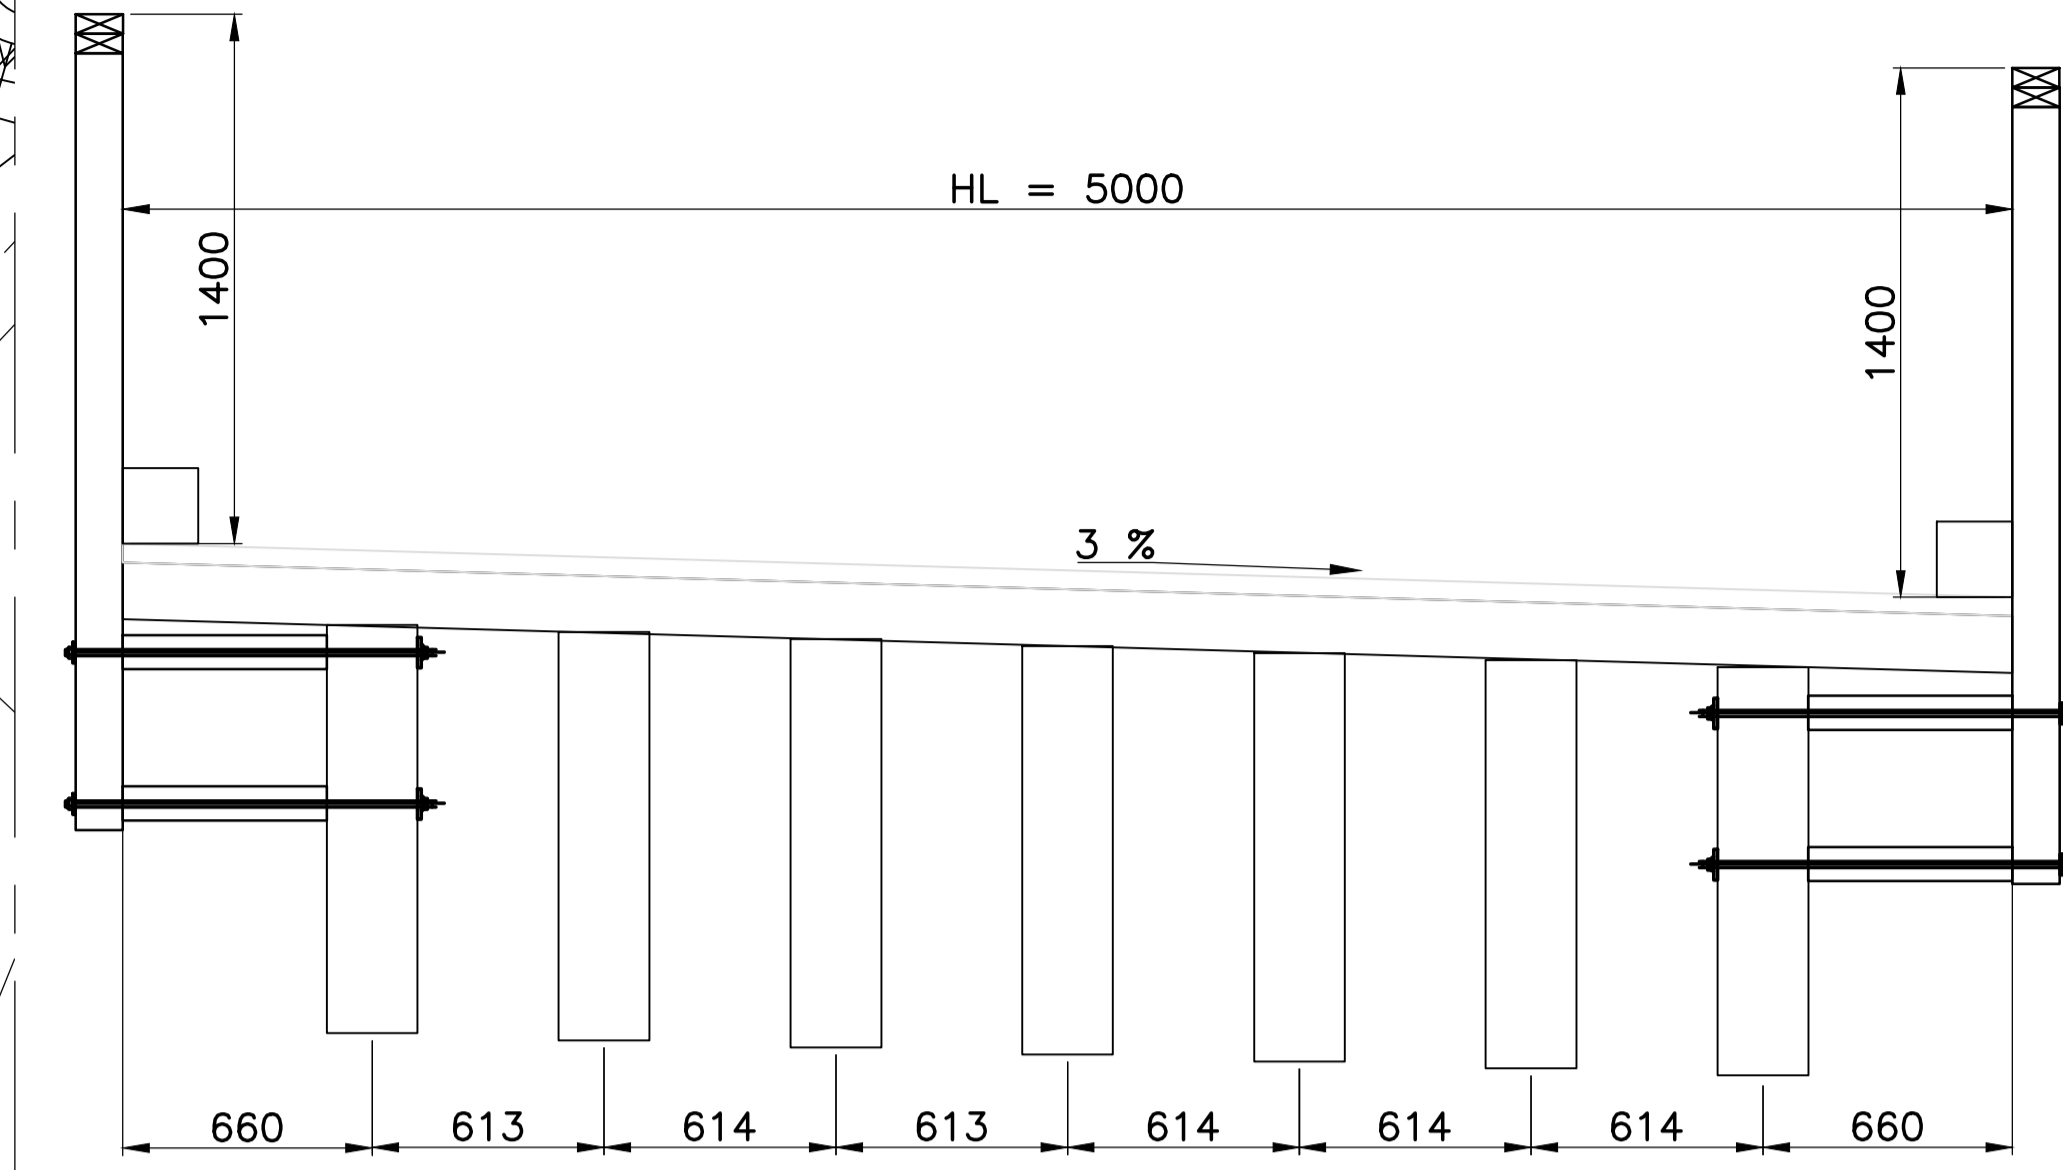

- PÄÄMATERIAALI**  
**BETONI** PERUSLAATTA Ro03 R4 C30/37-2 - cnom= 50/100 mm  
 SIIPIMUURIT Ro12 R2 C30/37-3 P30 cnom= 40 mm  
 SEINÄMÄT Ro10 R4 C30/37-2 P30 cnom= 40 mm
- BETONITERÄS** B500B
- PUU**  
 PÄÄKANNATTIMET LIIMAPUU GL30c, KYLLÄSTYSLUOKKA A, SUOLAKYLLÄSTYS  
 SYRJÄLANKKUKANSI SAHATAVARA C30, KYLLÄSTYSLUOKKA A SUOLAKYLLÄSTYS
- VARUSTEET**  
 SILLANKAITEET PUISET  
 Pengerkaiteet PUISET, LUISKAN PÄÄHÄN
- VALAISTUS** ERILLISEN SUUNNITELMAN MUKAAN
- KANNEN PINTARAKENTEET (VARAUS)**  
 KARKEUTUS  
 KBVA 16 40 mm  
 ERISTEMASTIKSI 15 mm  
 PUU
- MITTAUSJÄRJESTELMÄT**  
 KOORDINAATTIJÄRJESTELMÄ: ETRS-GK24  
 KORKEUSJÄRJESTELMÄ: N2000
- YMPÄRISTÖ**  
 KENTTÄKIVVERHOUS SILLAN ETULUISKIIN  
 KEILOIHIN NURMIVERHOUS

PIIRUSTUSLUETTELO	
PIIR. NO	PIIRUSTUKSEN NIMI
R15/44222 a-1	YLEISPIIRUSTUS
	TYYPPIPIIRUSTUKSET

POIKKILEIKKAUS, A-A, 1:100

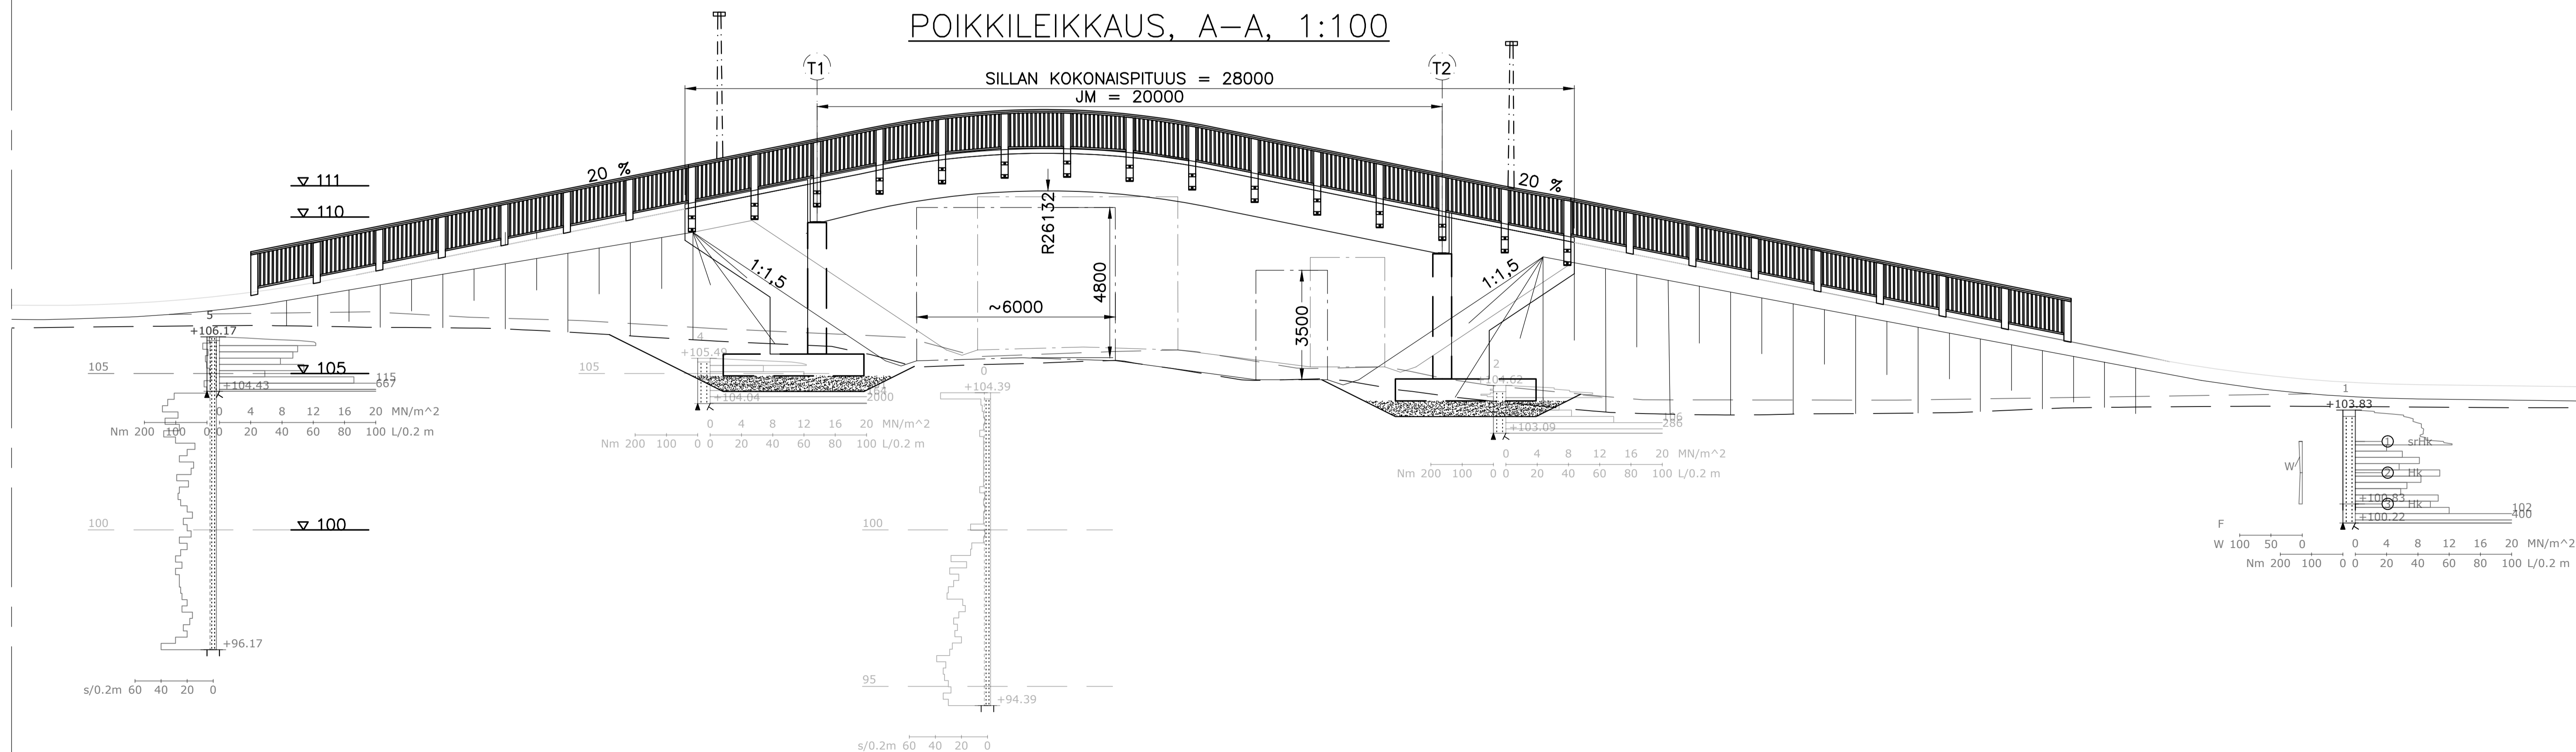

Ella 7.3.2023 § 29 liite 4

TUNNUS	PVM	MUUTOS	TEHNYT	TARKASTANUT
HANKE NUMMELANHARJUN KUNTORADAN PARANTAMINEN				
LENTOKENTÄNTIEN YLITTÄMINEN LATUSILLALLA				
SILLAN NIMI JA KUNTA NUMMELANHARJUN YLIKULKUKÄYTÄVÄ				
PIIRUSTUS TYPPI PUUNEN LIIMATTU PALKKISILTA (Pip)				
ALUSTAVA YLEISPIIRUSTUS				
JM,VA	20 m		HL	5,00 m
KUORMA	KL/6.12.2017,LATUK.100kN, LUMIK. 4kN/m <sup>2</sup>	VINOUS		0 gon
FCG			VHT	
SILLANSUUNNITTELU			VIHDIN KUNTA	
PIIRT.	16.12.2022	PPa	TARK./HHV.	
SUUNN.	16.12.2022	Pyyr Paavola	VÄYLÄVIRASTO	
TARK.	16.12.2022	Mikko Riihoja	TARK.	
GEOTEKNINEN SUUNNITTELU			HYV.	
TARK.			GEOTARK.	
MITTAK.	1:100, 1:50		PIIR. NRO	R15/44222 a-1