



\\files\projects\RFI2023\NO14XX\RFI2023\NO145415100788+6_Pihtisillantie_jkpp\03_TULOISTUS\02_Dwg\101-104_asemapiirustus.dwg

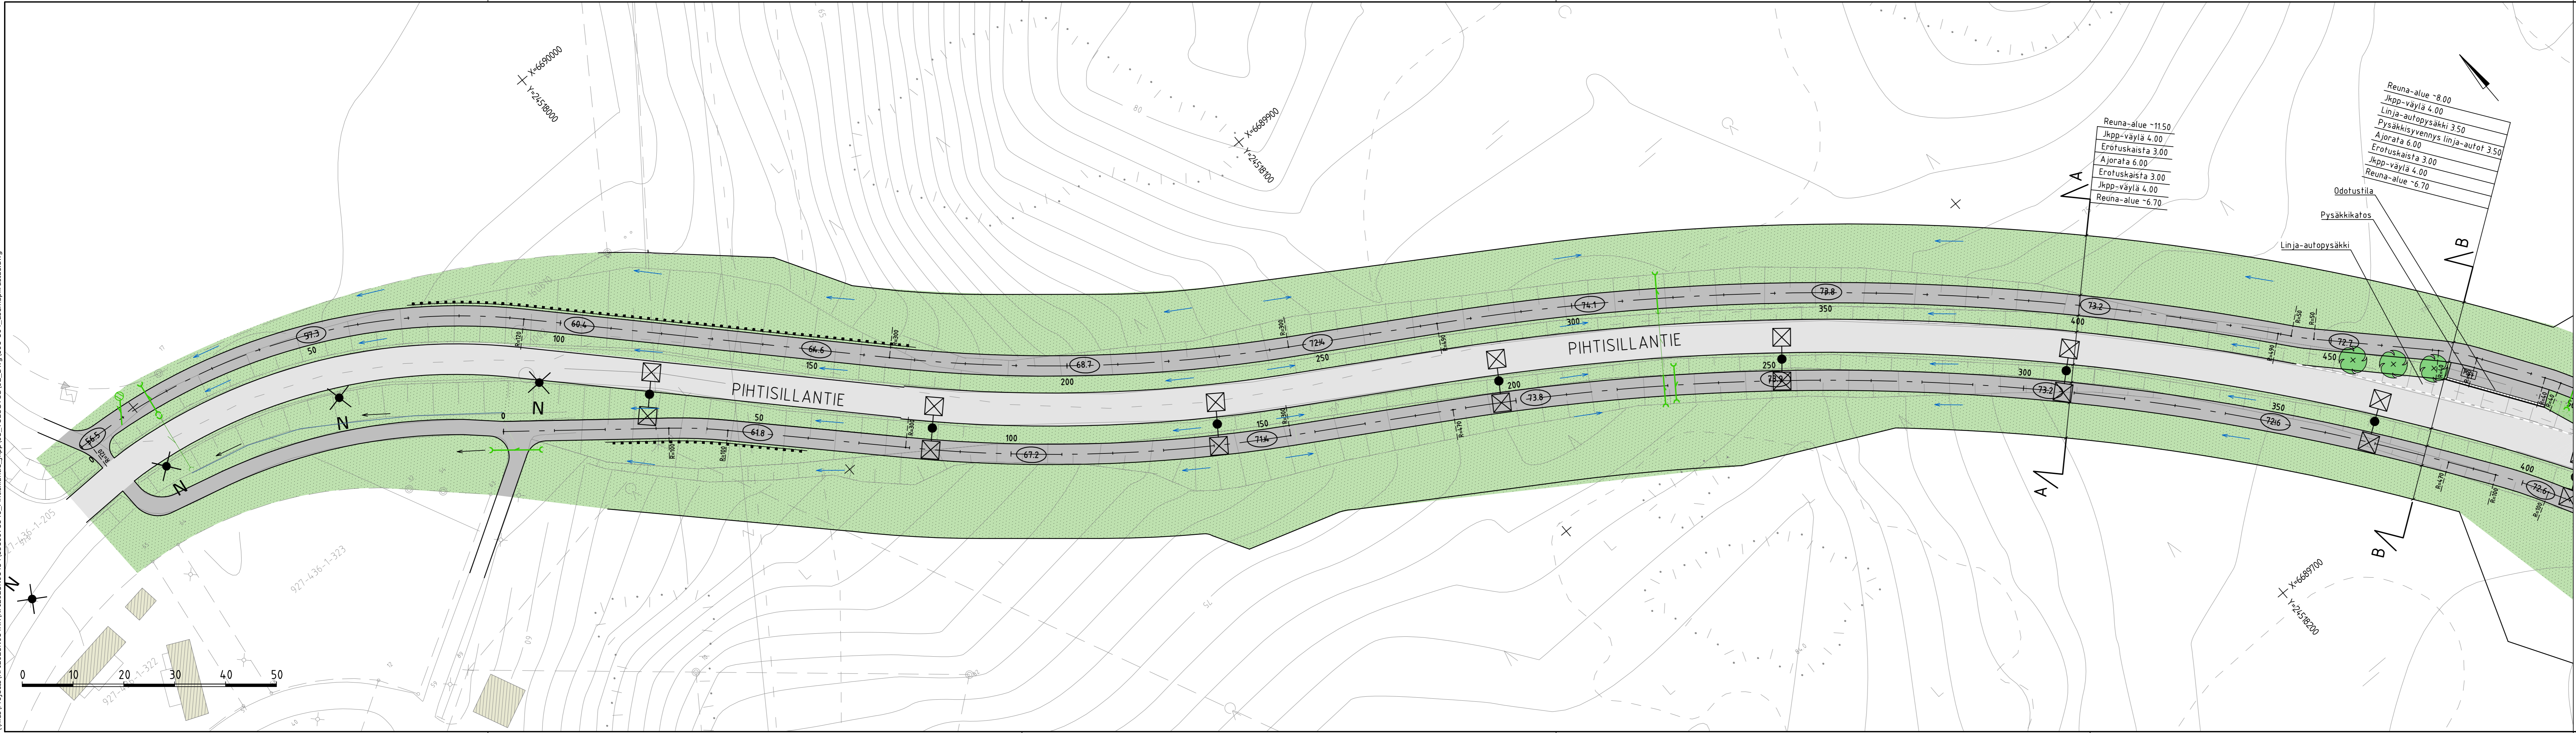

MERKINTÖJEN SELITYKSET

- ajorata
- jk+pp-väylä
- betonikivi, harmaa
- reunavihervalue
- lehtipensas matala
- huomiokiviraita
- reunakivi
- kaide
- istutettava lehtipuu
- jkpp-tien likimääräinen korkeusasema
- avouoma, virtaussuuntanuoli uusi
- rumpu, suunniteltu
- tarkastuskaivo, hulevesiviemäri, hulevesikaivo, suunniteltu
- valaisin, suunniteltu, sijainti ohjeellinen
- valaisin, nykyinen

ella 3.10.2023 § 116 liite 10

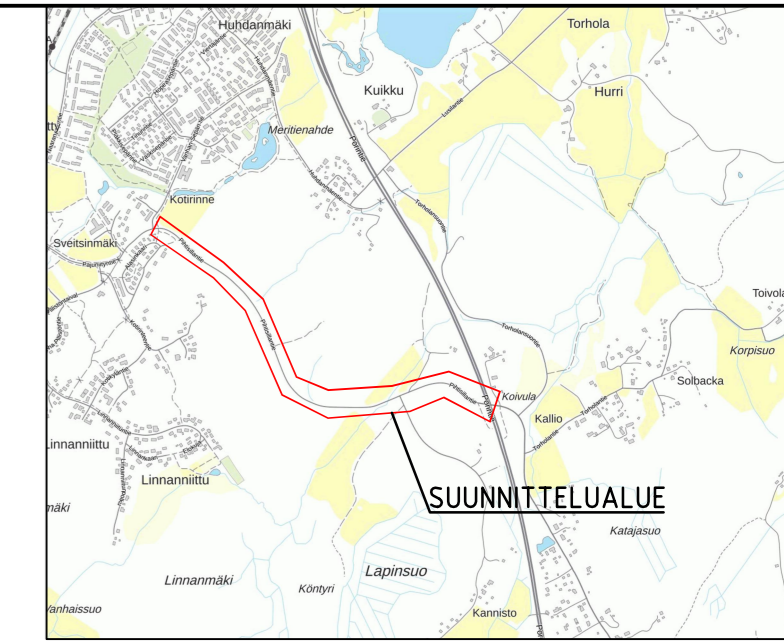

Koordinaattijärjestelmä	ETRS-GK24
Korkeusjärjestelmä	N2000

Tunn.	Lukum.	Muutos	Nimim.	Paiväys
Rakennuskohteen nimi ja osoite		Mittakaava		
VIHDIN KUNTA Pihtisillantien jkpp Katusuunnitelma		Piirustuksen sisältö Asemapiirustus PLV 0-400	1:500	
Suunnittelija		Työnumero	Tiedosto	
RAMBOLL		TKA	1510078846	
Ramboll Niemenkatu 73 15140 LAHTI puh. 020 755 611 www.ramboll.fi		Piirustusnumero	Muutos	
		101		
hyv.	suunn.	pvm		
R. Martikainen	NOROLA J. Matilainen, R. Lievonen	7.9.2023		