


Liite2.

Vähimmäissuojaetäisyydet jätevesijärjestelmästä ja jätevesien purkupaikasta ilman wc-vesiä/ wc-vesien kanssa (m)

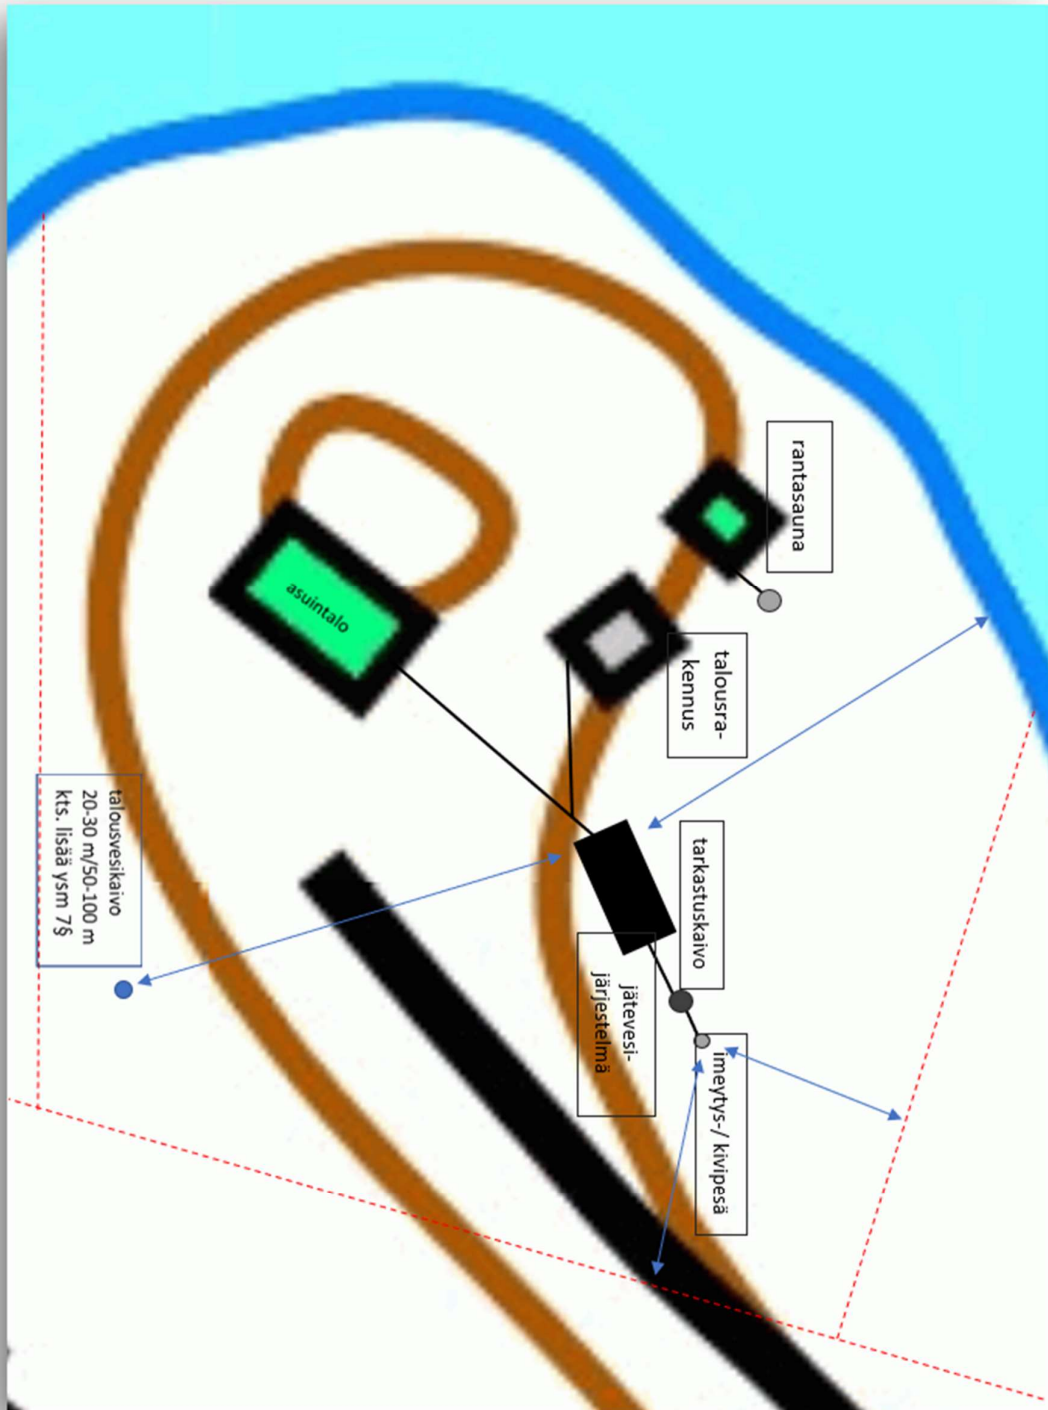

Jätevesijärjestelmän
suojaetäisyys vesistöön 30/
100 m.

Tie, tontin raja, noro tai oja
5/ 10 m.

Kantovedellisen saunan
vähäiset pesuvedet ei saa
päästä suoraan vesistöön.
Saunalla voi olla oma
jätevesijärjestelmä.

Ranta-alueella suositellaan
kuiva-/kompostikäymälää.
Vaihtoehtoisesti vesivc:n
jätevedet on johdettava
umpisäiliöön. Kiinteistölle
tulee päästä loka-autolla.

Kiinteistön olosuhteet
huomioidaan
jätevesijärjestelmän paikan
valinnassa.

Talousvesikaivo tulee olla
maastossa
jätevesijärjestelmän
yläpuolella. Etäisyys riippuu
maaperän laadusta. Myös
naapurin kaivot
huomioidaan.