


- ..... PURETTAVARAKENNUS
- SÄILYTETTÄVÄ PUU
- ⊗ KAADETTAVA PUU

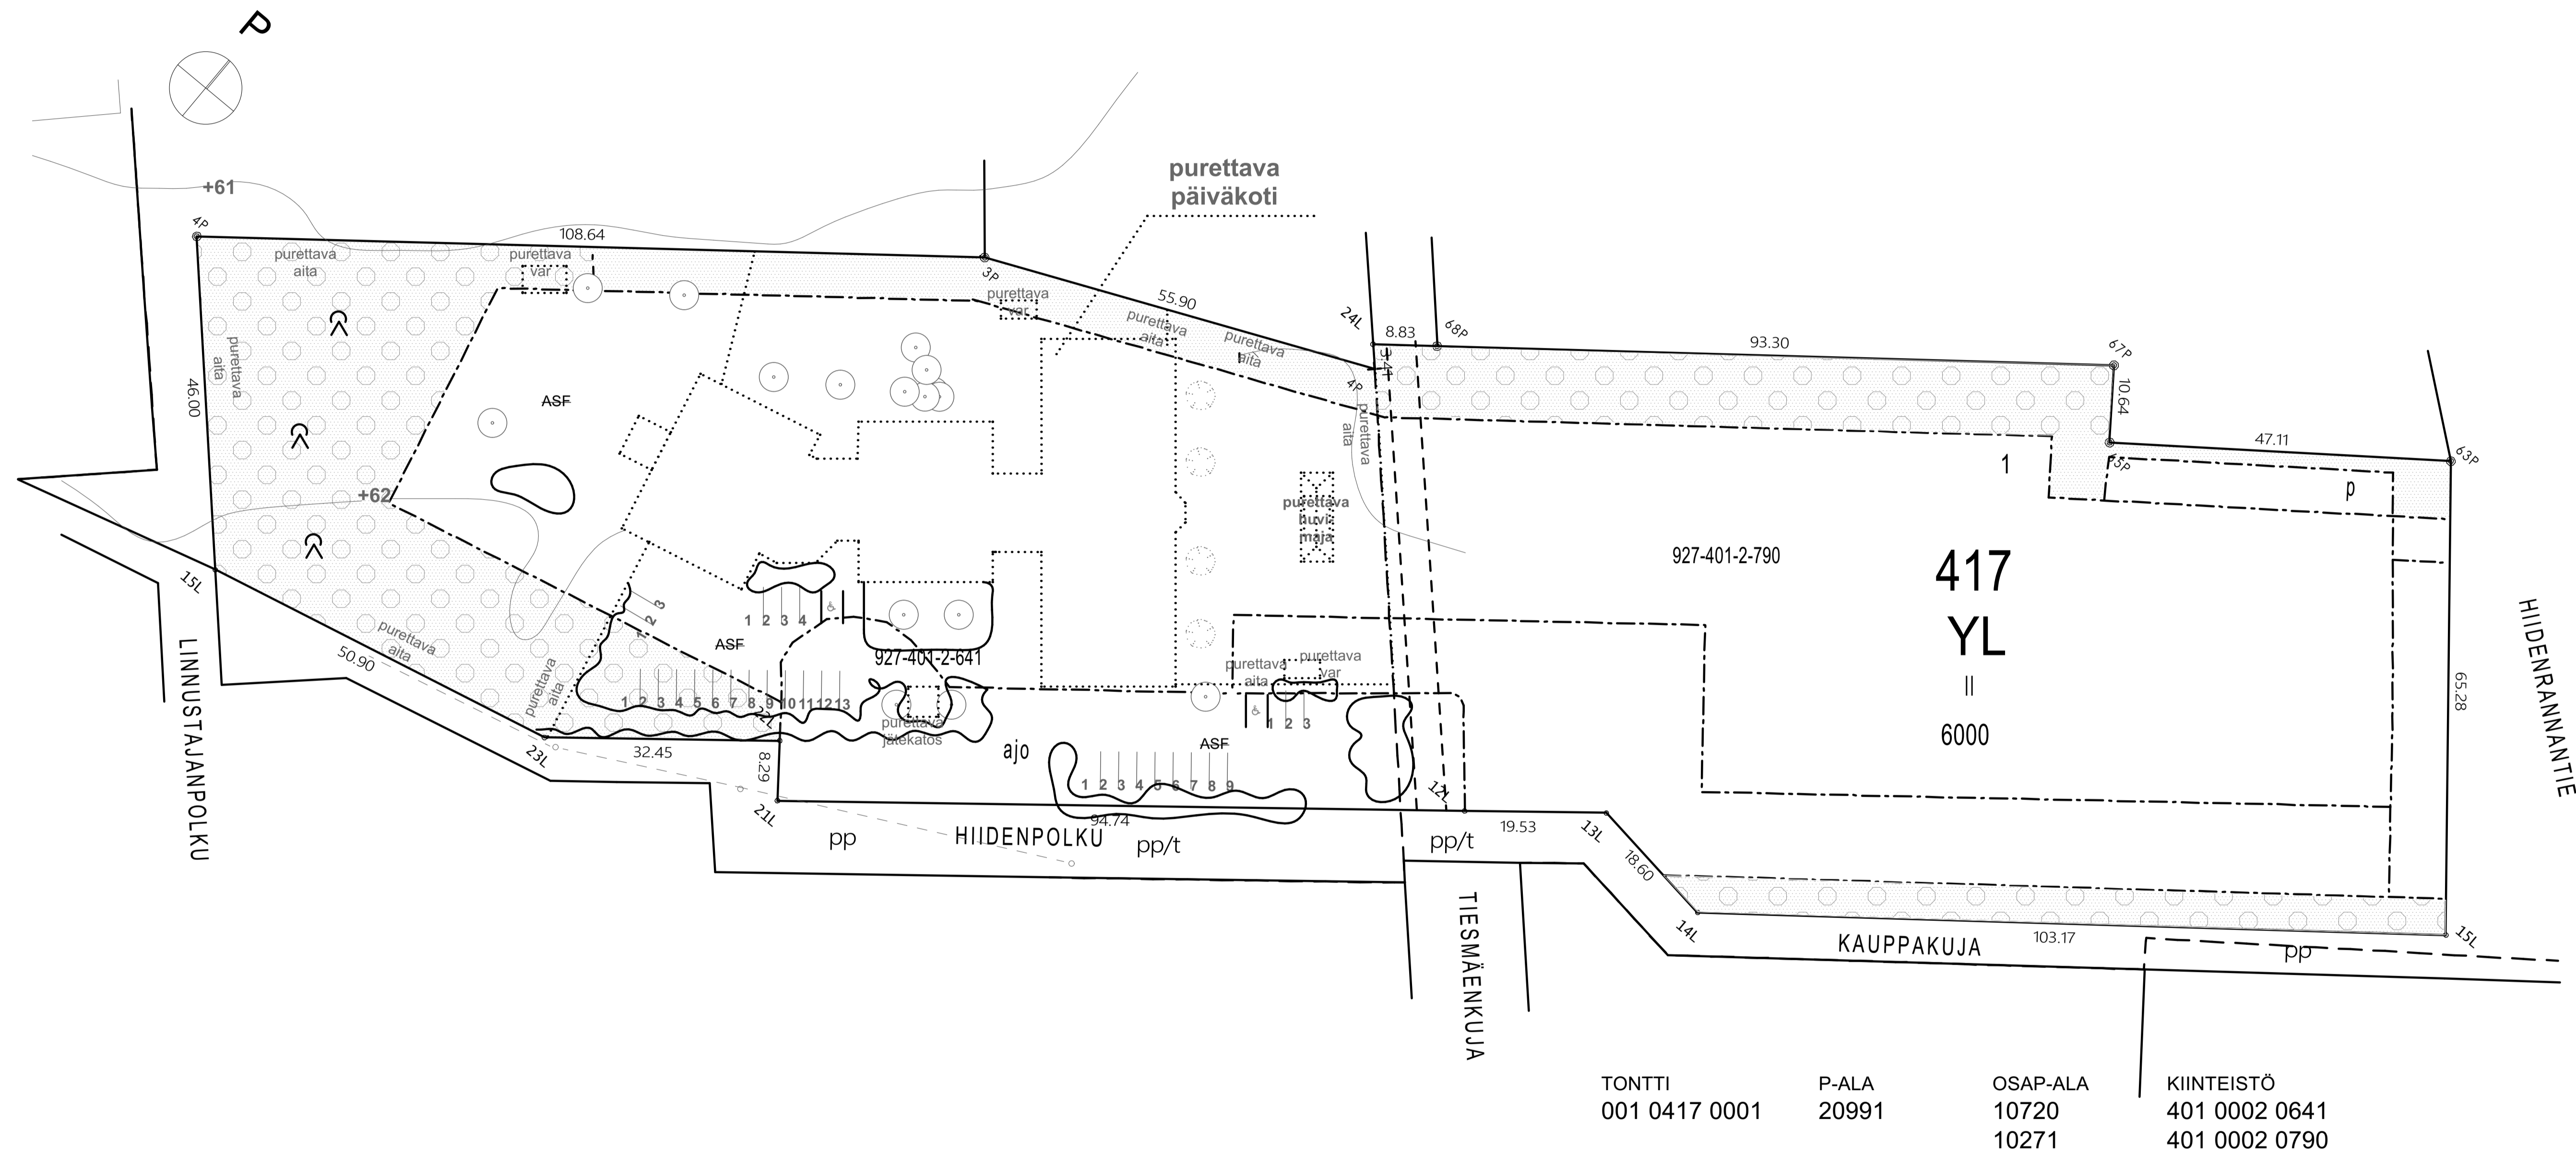

TONTTI	P-ALA	OSAP-ALA	KIINTEISTÖ
001 0417 0001	20991	10720 10271	401 0002 0641 401 0002 0790

Asemapiirros purku

1:500

PURETTAVAPÄIVÄKOTI 1653 KEM<sup>2</sup>  
 PURETTAVAT VARASTORAKENNUKSET 3KPL  
 PURETTAVA JÄTEKATOS  
 PURETTAVA HUVIMAJA  
 AIDAT JA PORTIT PURETAAN  
 PIHAN KIVILAATOITUKSET PURETAAN  
 ASFALTOINNIIT POISTETAAN

LUONNOS PURKU-URAKKAAN

TUNN. LUKUM. MUUTOS	NIMIM.PVM.	
Haakoinmaa 417	1	
PURKU	PÄÄPIIRUSTUS / HANKESUUNNITELMA	
Hiidenrannan päiväkot Tiesmäenkuja 6, 03100 Nummela	ASEMAPIIRUSTUS	1:500
ARCTILA Arkkitehdit Arctila Oy	ARK -L1-3	
3.11.2023 SUUNN. RA Laura Kaveri		