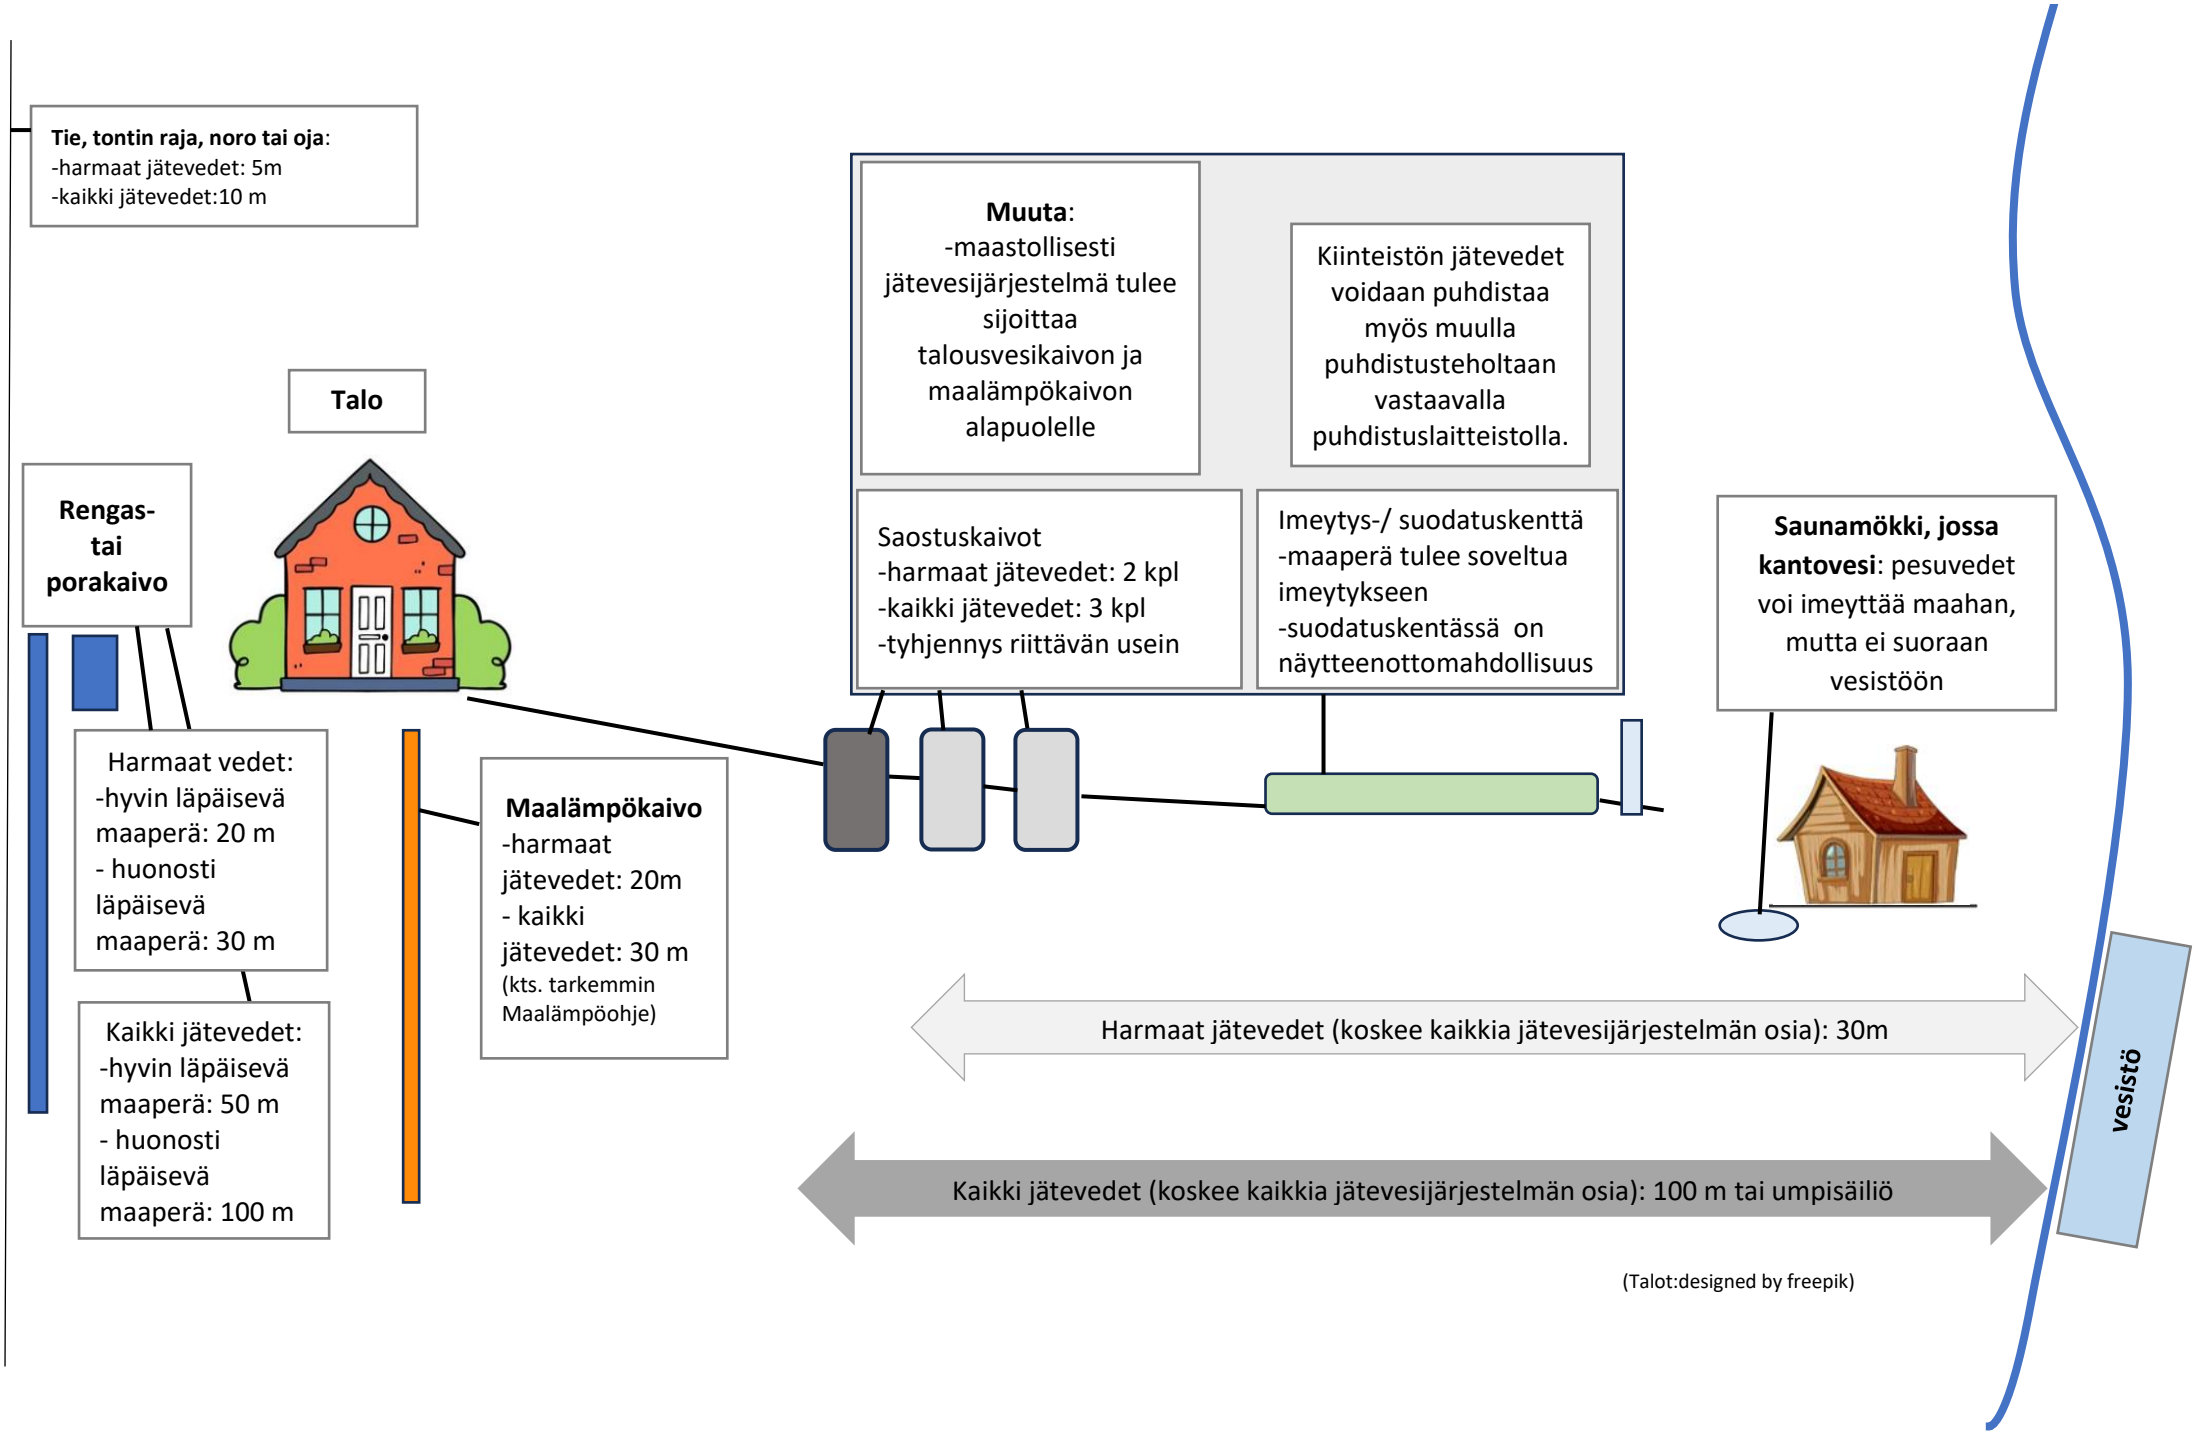Liite: Jätevesijärjestelmän suojaetäisyydet: harmaat jätevedet/ kaikki jätevedet