JKPP-väylä välillä Vanha Siippoontie - Onni Hallan tie

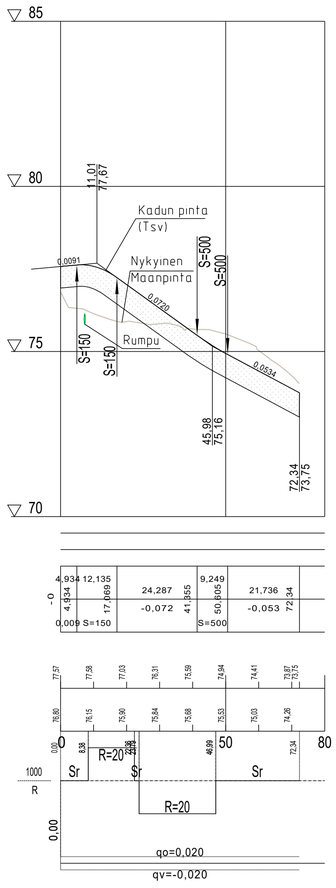

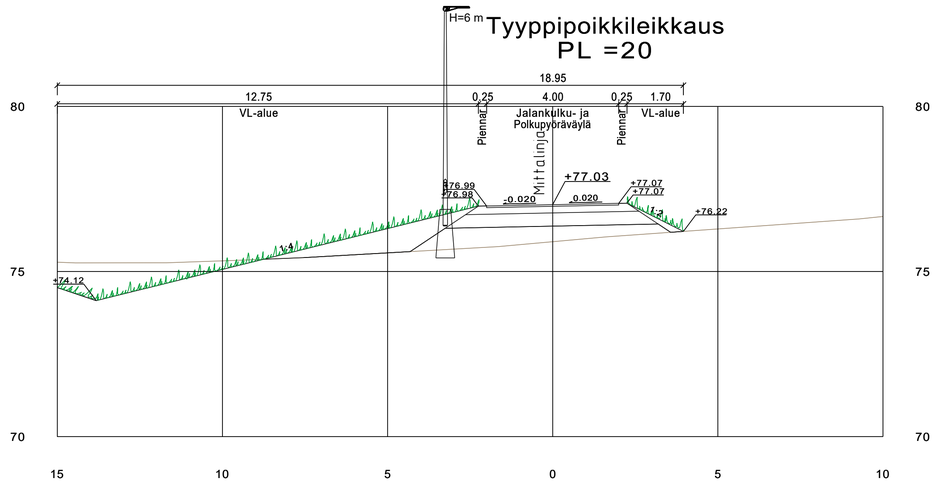

ella 8.10.2024 § 111 liite 31

Koordinaattijärjestelmä ETRS-GK24		Korkeusjärjestelmä N2000		
KOHTEEN NIMI JA OSOITE VIHDIN KUNTA: HELMINHARJUN 1-ALUEEN KUNNALLISTEKNIIKKA KATUSUUNNITELMA		PIIRUSTUKSEN SISÄLTÖ PITUUSLEIKKAUS TYYPPIPOIKKILEIKKAUS JKPP-VÄYLÄ	MITTAKAAVA 1:1000/1:100 1:100	
SWECO Sweco Finland Oy Lemminkäisenkatu 34, 20520 Turku	SUUNN. M.SUHONEN TARK. M.KATAJAMÄKI HYV. M.HÄNNUKSELA 5.7.2024	TIEDOSTO SUUNN.ALA TKA	TYÖ N:O 25013239	PIIR N:O K-07	MUUTOS