


ESIMERKKEJÄ MAHDOLLISISTA VARUSTEISTA



- Asfaltti, ajorata
- Asfaltti, jk
- Asfaltti, punainen, pysäköintiruudut
- Kiveys
- Kivituha
- Sorapintaus
- Nurmi
- Niitty
- Hulevesien laskeutusallas
- Reunatuki, näkymä 12 cm
- Reunatuki maanpinnan tasossa
- Poistettava puu
- Uusi puu
- Pensasisustus
- Alueen yleisinfotaulun sijainti

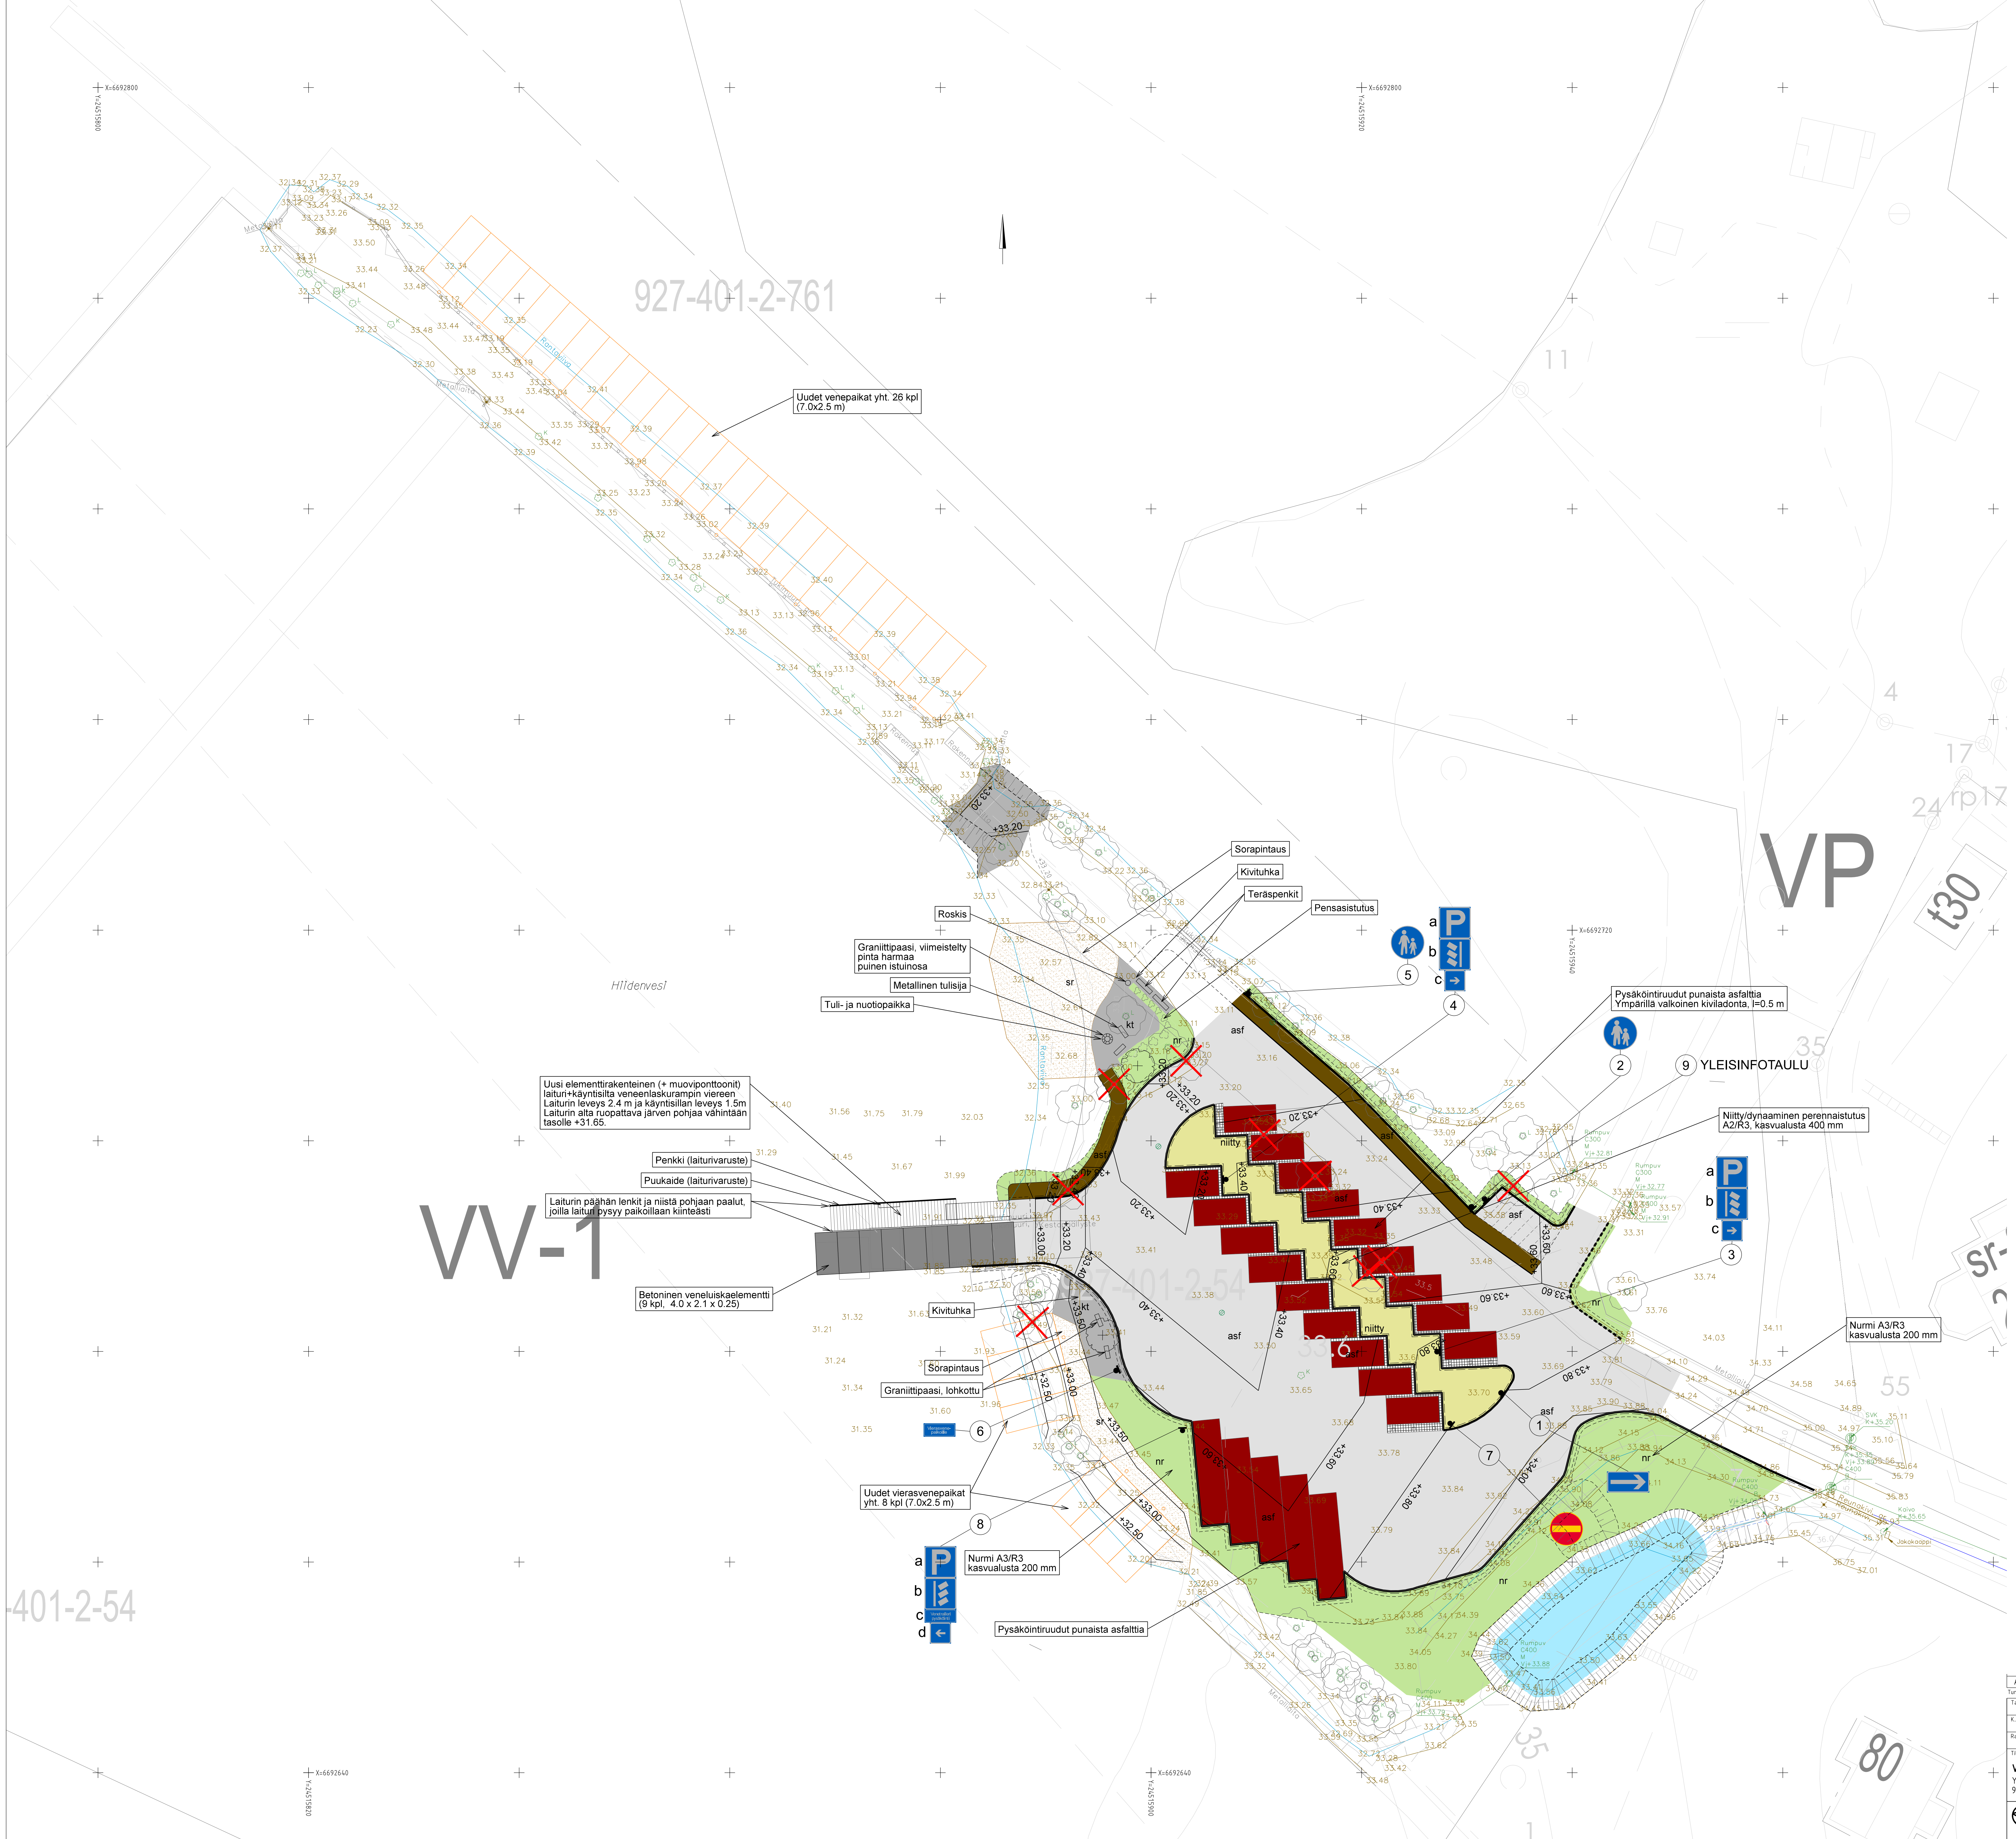

WV-1

VP

401-2-54

927-401-2-761

Käytetyt koord. ja korkeusjärjestelmät, GK24, N2000

A	B	C	D	E	F	G	H	I	J	K	L	M	N	O	P	Q	R	S	T	U	V	W	X	Y	Z
1	2	3	4	5	6	7	8	9	10	11	12	13	14	15	16	17	18	19	20	21	22	23	24	25	26

Proj.	Luoma	Muutos	Pvm.	Hyt.	Nimi	Päiväys
K.osa/Kylä	Kortteli/Tila	Tuuli/Rekaro	Viranomaisen arvioinninmerkintä varten			
Rakennustunnus	Pihustustaj					Josk.no
Tilaaja, suunnittelun nimi ja osoite	Päivätyksen päivä					Käsitelty
VIHDIN KUNTA						1:200
YLEISEN ALUEEN SUUNNITELMA						ASEMAPIDUSTUS
9757 NUMMELAN VENERANNAN SANEERAUS						LIKENNEMERKIT JA VIHERRAKENTEET
AFRY						Työ ja päivätuksen no.
Historiikki: 11, 10502 KUPPIA						Muutos
Pvm. 21.2.2025						101021064-020-21
TARK.						